


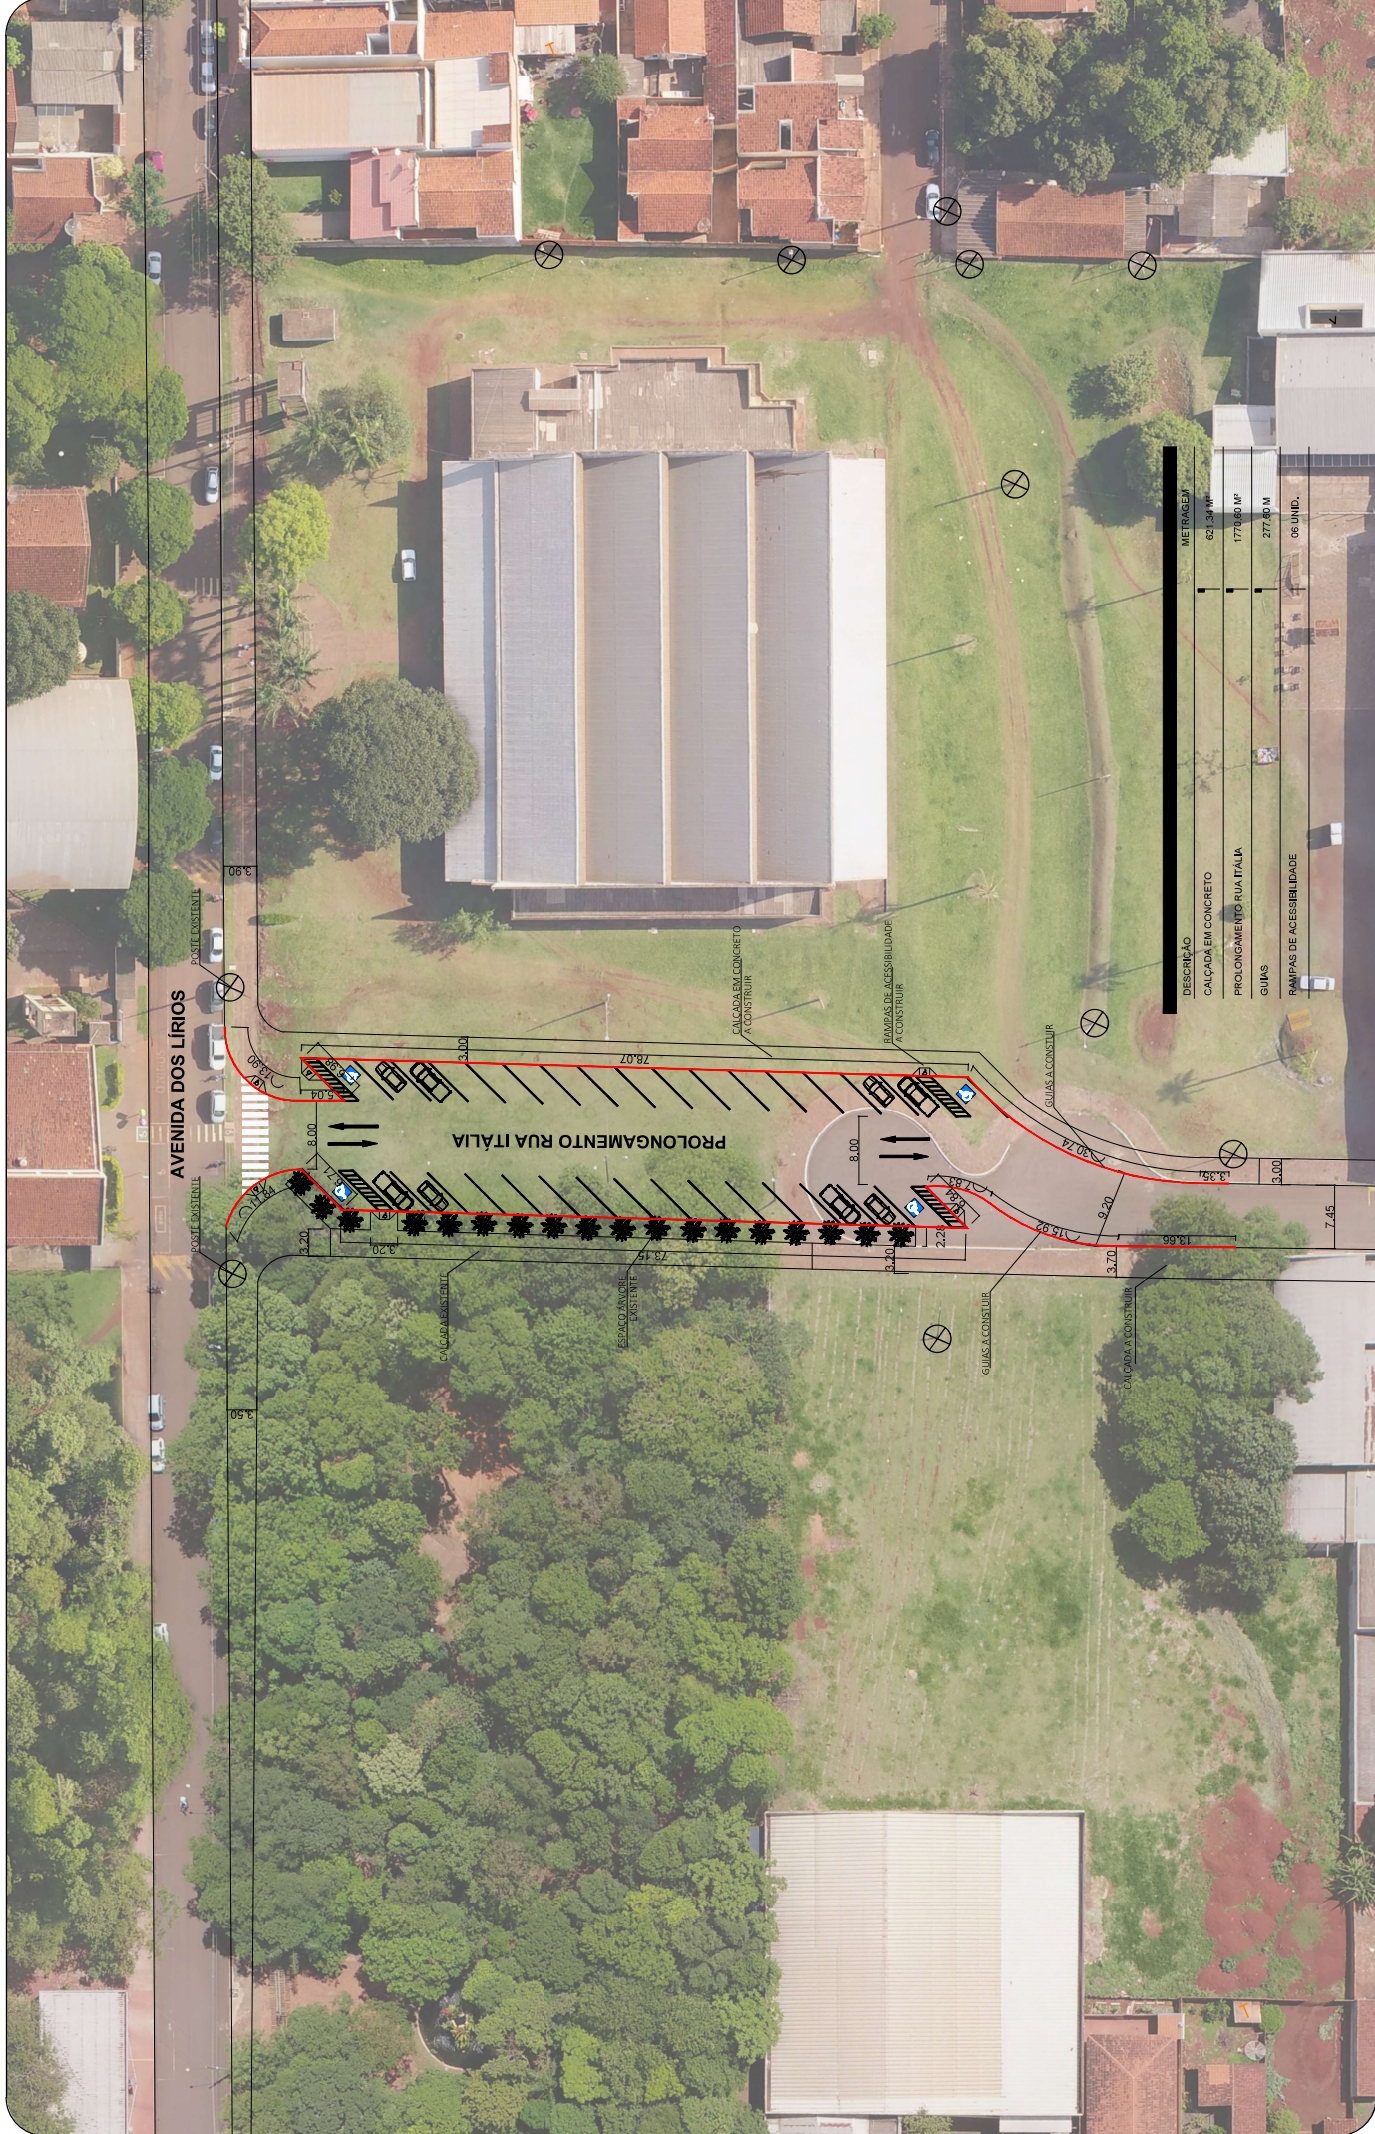

DESCRIÇÃO	MET. TAÇEN
CALÇADA EM CONCRETO	623,34 M²
PROLONGAMENTO RUA ITÁLIA	1770,60 M²
GUIAS	277,40 M
RAMPAS DE ACESSIBILIDADE	06 UNID.

PROJETO

PROLONGAMENTO DA RUA ITÁLIA

DESENHADO POR: LEONARDO ARTUR
REVISADO POR: SIRLAN AP. RIBEIRO
SECRETÁRIO: EDENILSON FRAZÃO

Documento assinado digitalmente
SIRLAN APARECIDO RIBEIRO
Data: 23/09/2025 10:38:14 -0300
Verifique em https://validar.jef.gov.br



PREFEITURA MUNICIPAL DE TARUMÃ

Administração 2025 / 2028

