


- REVESTIMENTO
- TRAÇADO ATUAL
- TRAÇADO PROPOSTO
- DIVISA DE CULTURA
- LOMBADA BAIXA
- LOMBADA – Seg de terço dos dois lados
- CERCA
- ÁRVORE
- POSTE DE ENERGIA
- POSTE DE TELEFONE
- DIVISA DE PROPRIETÁRIOS

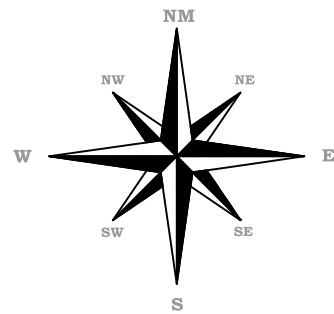

SITUAÇÃO ATUAL

SITUAÇÃO PROPOSTA

Pasto  
Marcia Müller

SOJA  
Vando Müller

SOJA  
Leonart Otto Müller

15 m

ACESSO

CANA  
Leonart Otto Müller

CANA  
Leonart Otto Müller

CANA  
Leonart Otto Müller

ESTRADA MUNICIPAL TAR 460

CANA  
Leonart Otto Müller

SOJA  
Milton Moro

SOJA  
Milton Moro

Pasto  
Marcia Müller

SOJA  
Vando Müller

SOJA  
Leonart Otto Müller

ACESSO

CANA  
Leonart Otto Müller

CANA  
Leonart Otto Müller

CANA  
Leonart Otto Müller


ESTRADA MUNICIPAL TAR 460

CANA  
Leonart Otto Müller

SOJA  
Milton Moro

SOJA  
Milton Moro

SECÇÃO TRANSVERSAL

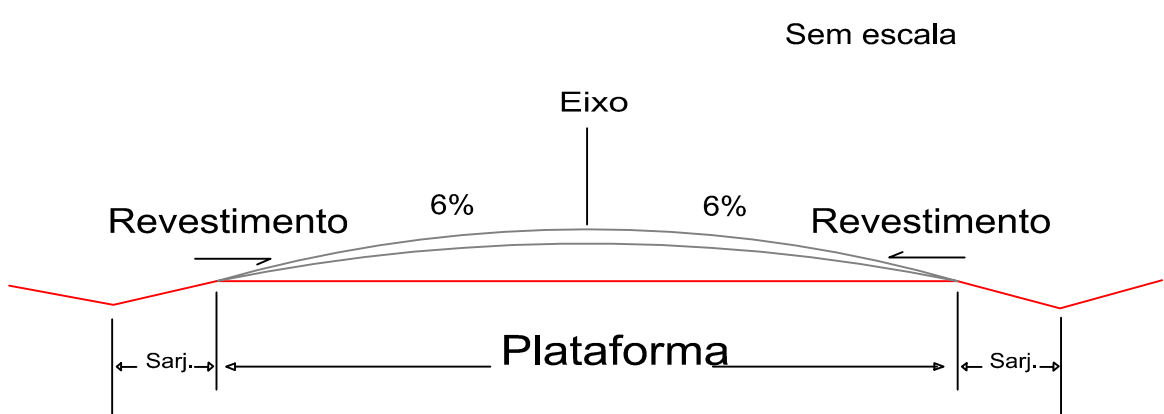

SOJA  
Armando A. Friedel

CANA  
Armando A. Friedel

CANA  
Jose C. Saqueto

SOJA  
Jose C. Saqueto

SOJA  
Armando A. Friedel

SOJA  
Armando A. Friedel

CANA  
Jose C. Saqueto

SOJA  
Jose C. Saqueto

SOJA  
Leonart Otto Müller

CANA  
Leonart Otto Müller

CANA  
Eva Odorizzi

CANA  
Eva Odorizzi

CANA  
Luiz C. Souza Dias

SOJA  
Leonart Otto Müller

CANA  
Leonart Otto Müller

CANA  
Eva Odorizzi

CANA  
Eva Odorizzi

CANA  
Luiz C. Souza Dias

CANA  
Ivone Friedel

SOJA  
Olga Schwartz

CANA  
Ivone Friedel

SOJA  
Olga Schwartz

CANA  
José Beneli

CANA  
Hélio S. Dias

CANA  
José Beneli

CANA  
Hélio S. Dias

PREFEITURA MUNICIPAL DE TARUMÃ

ASSUNTO:  
Projeto de Adequação de Estradas Rurais –PEMBH II

ESTRADA MUNICIPAL TAR 040

DISTÂNCIA TOTAL LEVANTADA: 4,00 Km

FOLHA ÚNICA	DATA 26/04/2017	ESCALA 1:5000
-------------	--------------------	------------------



ARQº Henrique Amâncio da Silva Moura

OSCAR GOZZI  
PREFEITO MUNICIPAL

Aprovação: