
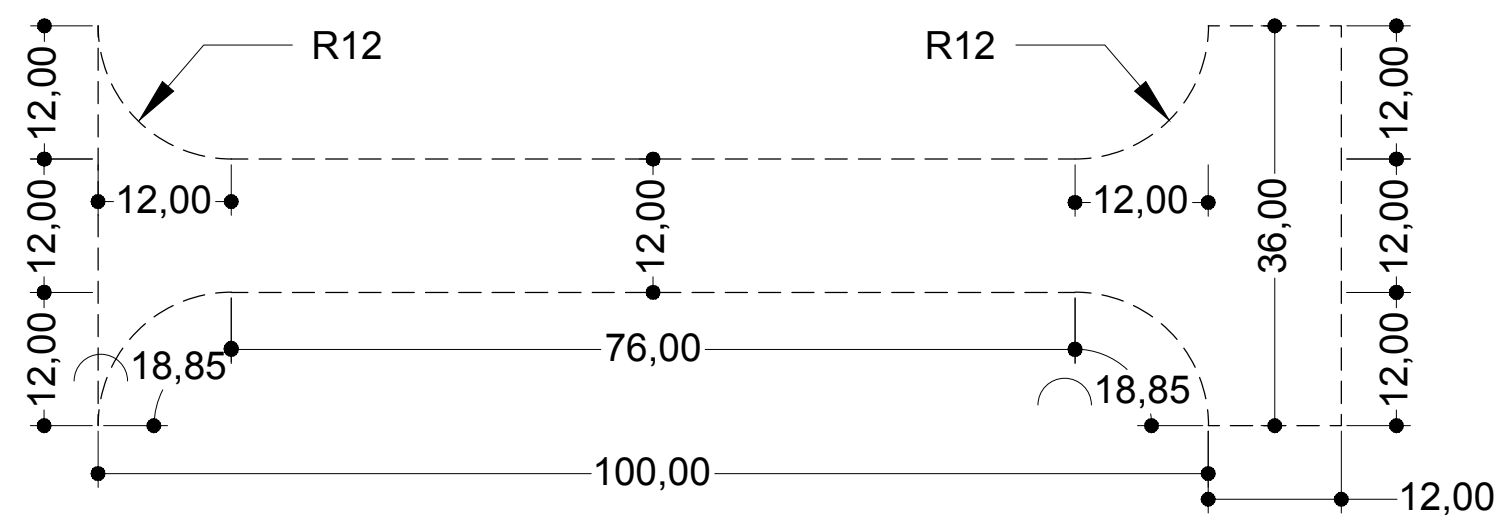


PADRÃO RUA 12,00 M

Padronagem de caixa com largura de 12,00 metros.

S/ ESCALA

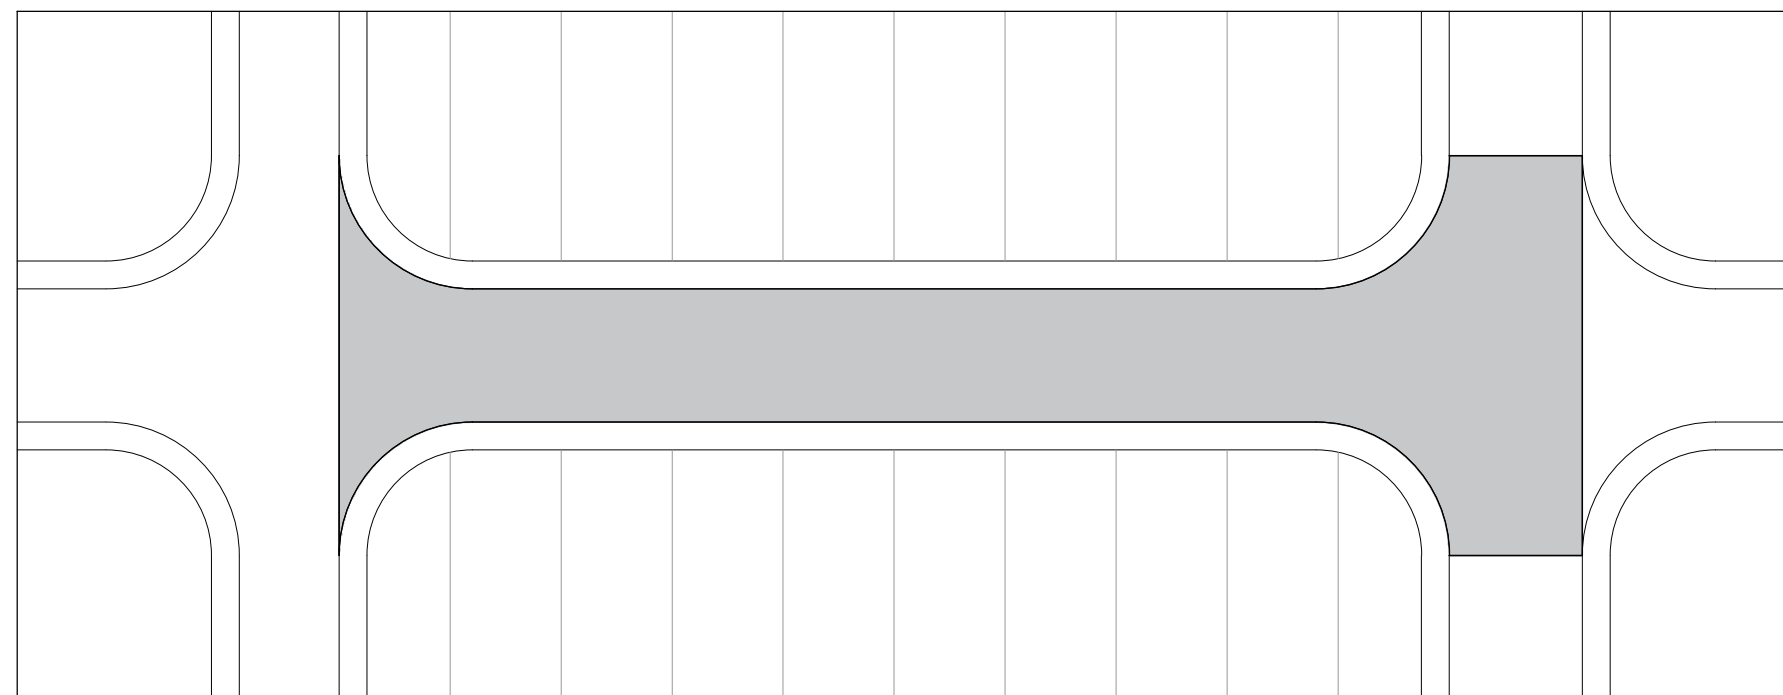

DIMENSIONAMENTO RUA 12,00 m

Detalhes técnicos

S/ ESCALA