




PLANTA DE HIDRÁULICO - ÁGUA FRIA  
ESCALA 1:100

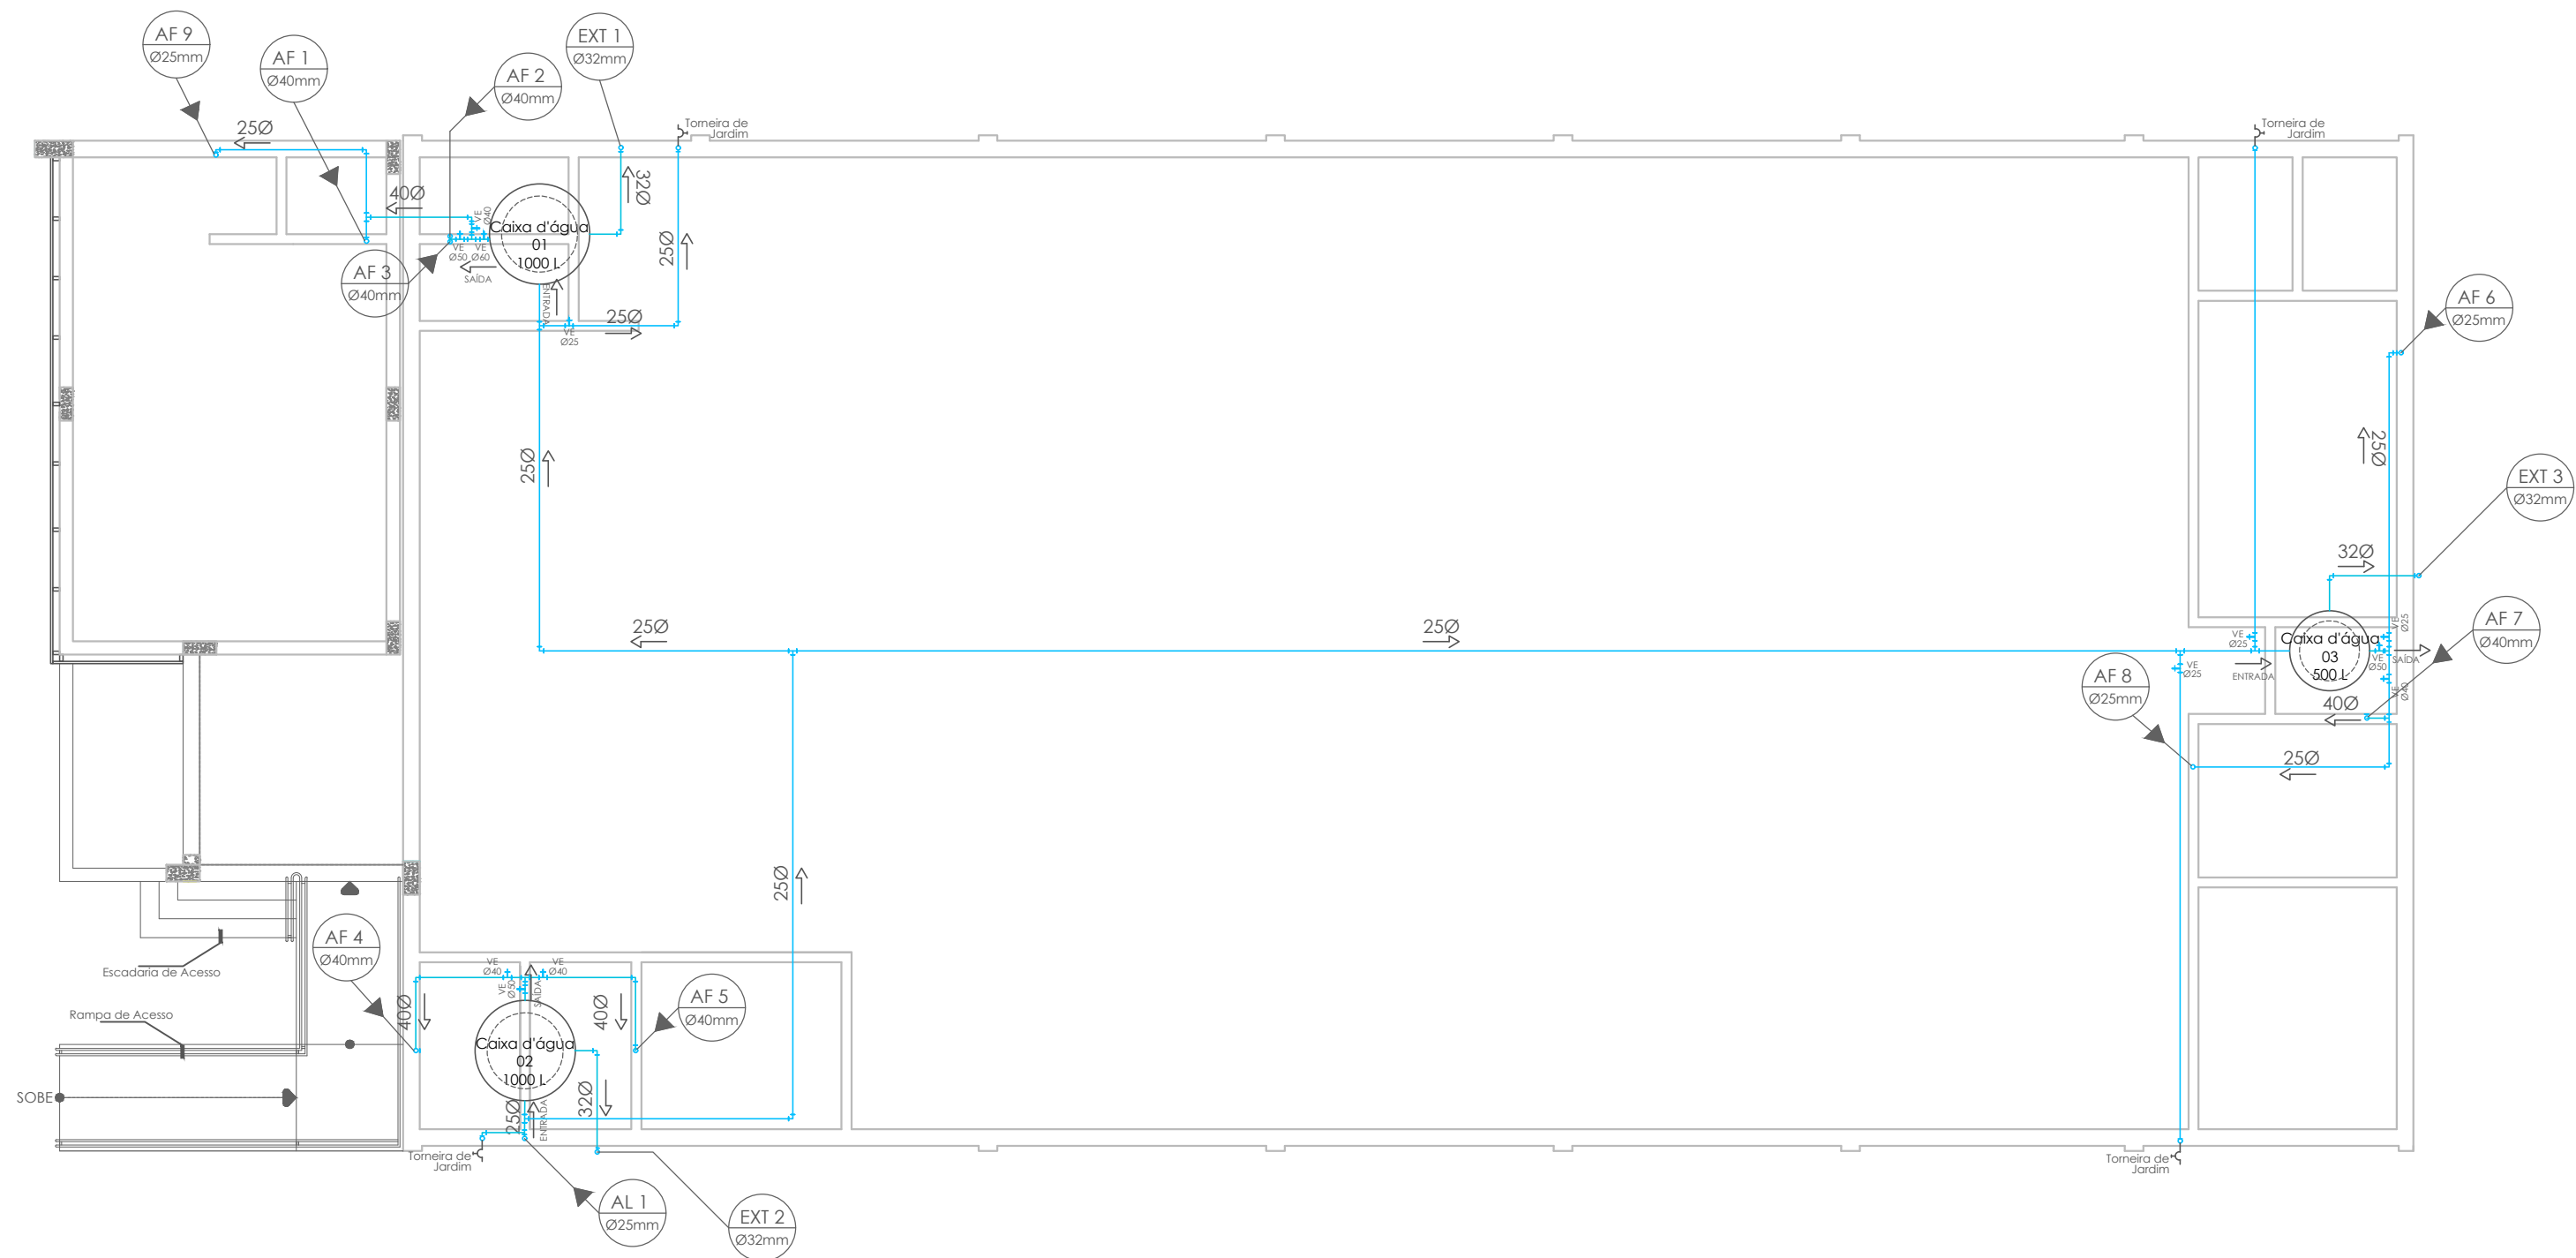


PLANTA BARRILHETE - ÁGUA FRIA  
ESCALA 1:100

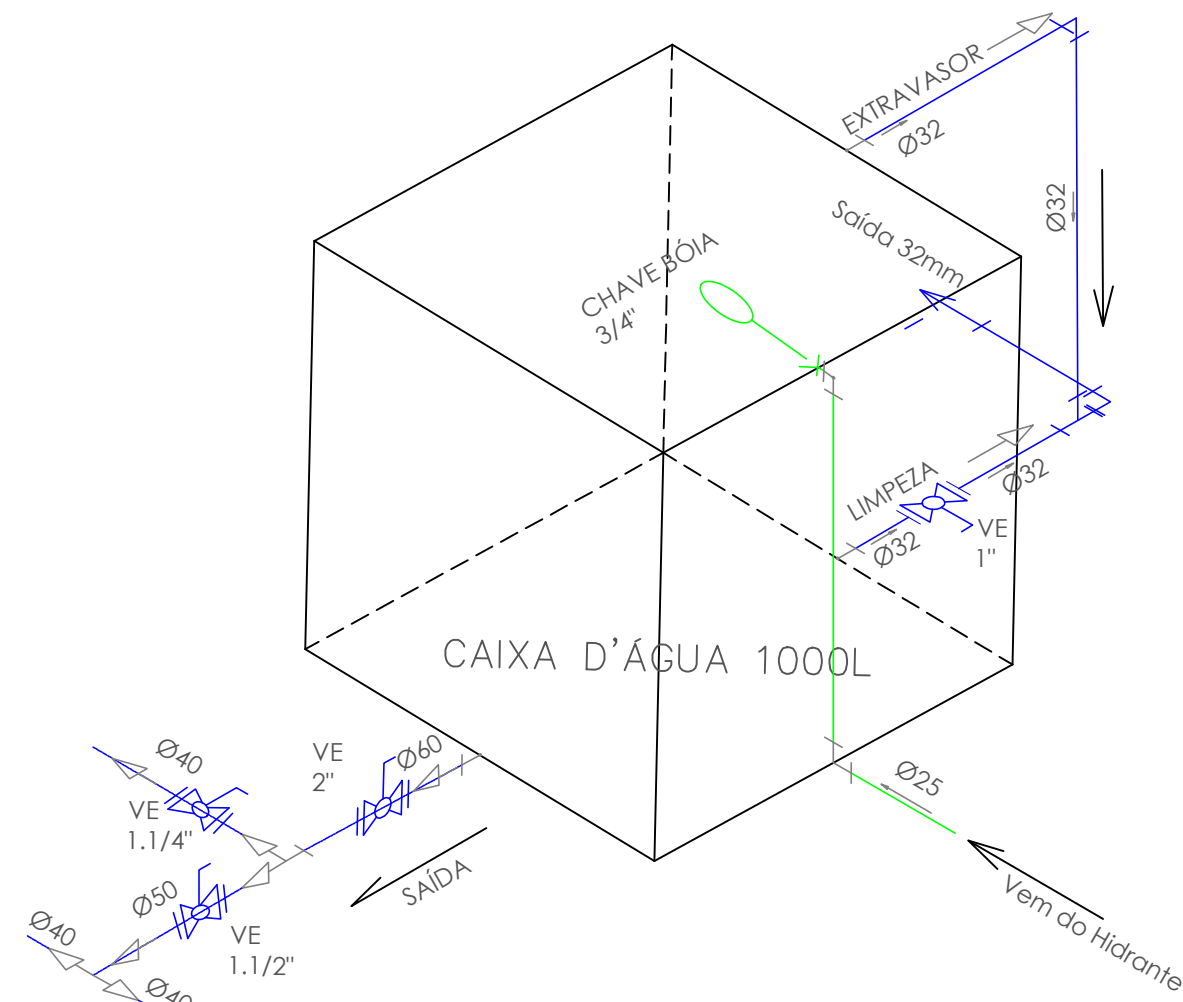


DETALHE ISOMÉTRICO - CAIXA D'ÁGUA 01

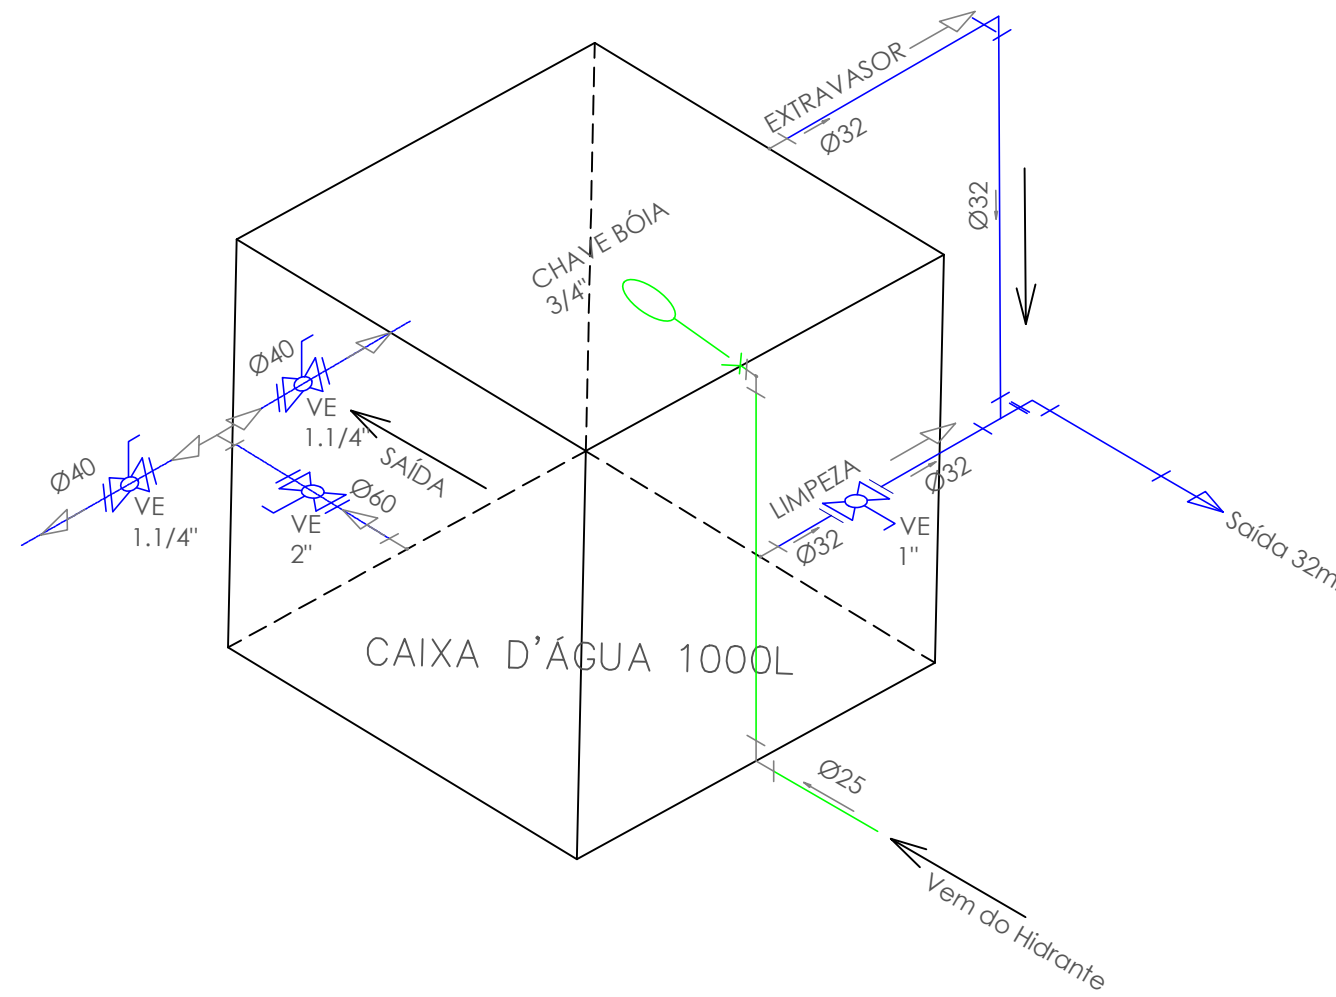

DETALHE ISOMÉTRICO - CAIXA D'ÁGUA 02

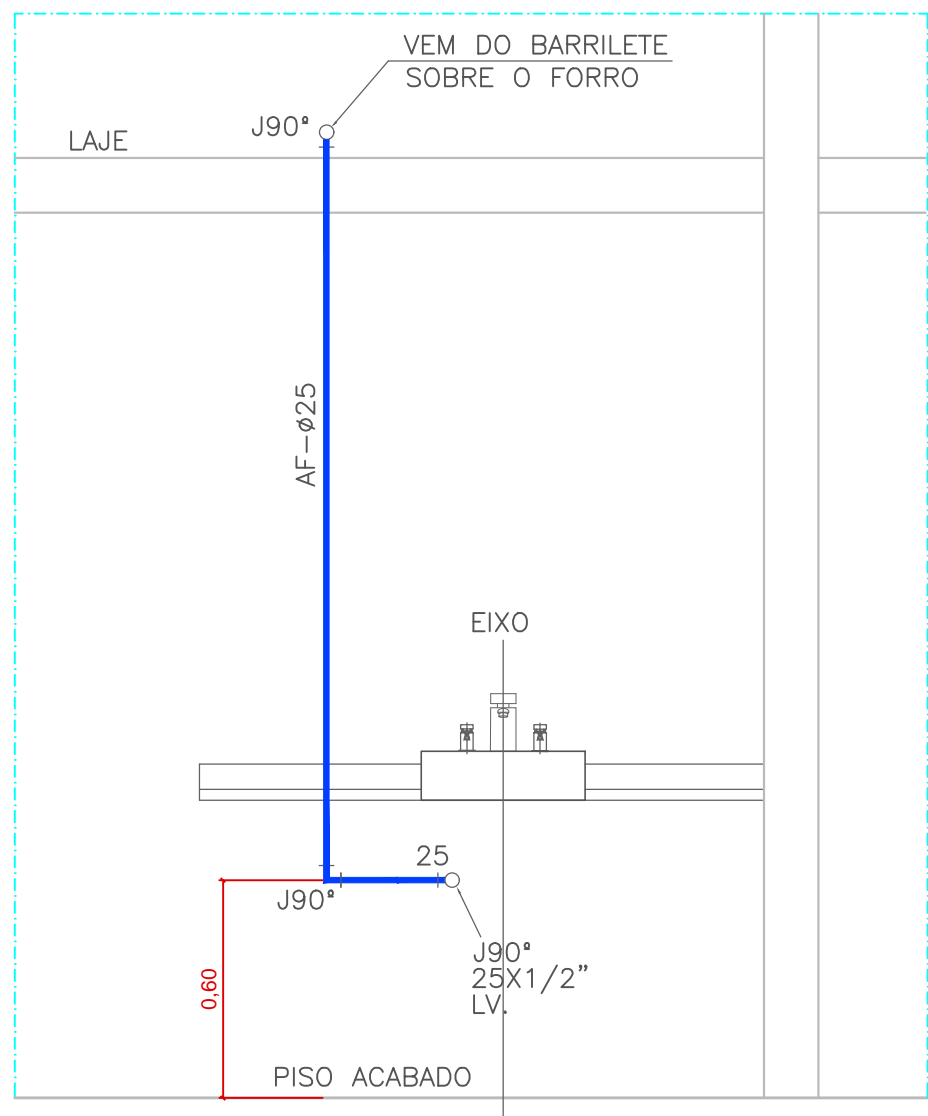

PONTOS DE AF NO LAVATÓRIO  
SEM ESCALA

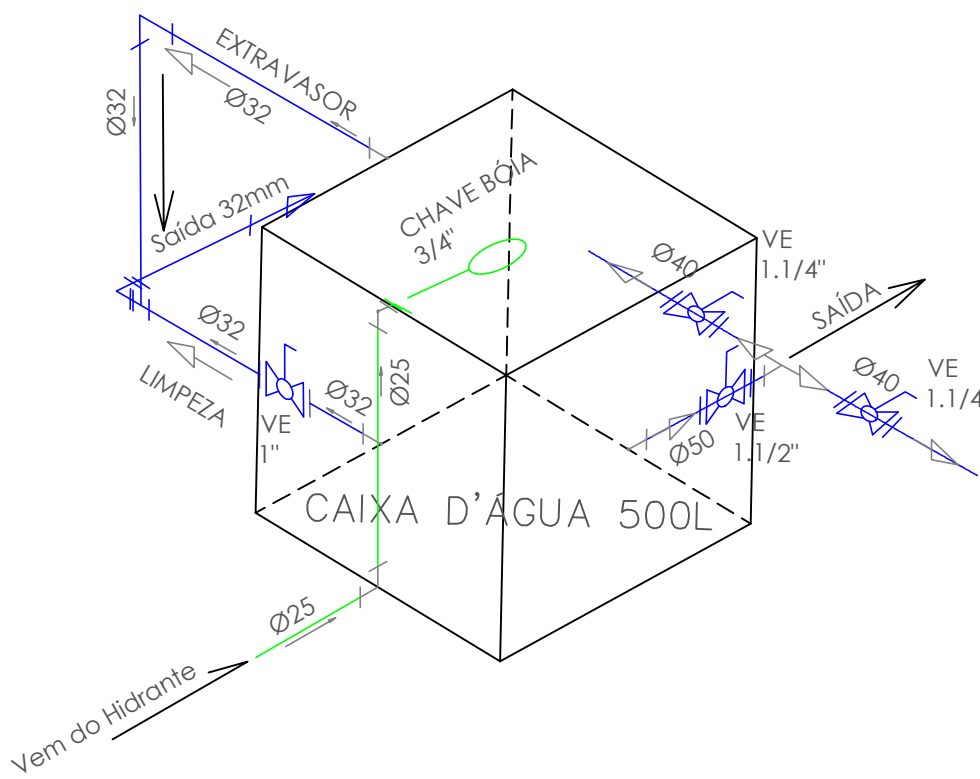

DETALHE ISOMÉTRICO - CAIXA D'ÁGUA 03

NOTAS

- 01 MEDIDAS EM CENTÍMETROS, NÍVEIS EM METROS, EXCETO ONDE INDICADOS
- 02 VERIFICAR MEDIDAS NA OBRA
- 03 LOCAL A EDIFICAÇÃO CONFORME PROJETO DE IMPLANTAÇÃO
- 04 SUBSTITUIÇÃO DE PORTA DE VIDRO EXISTENTE POR JANELA 22

REVISÕES

00 PROJETO INICIAL

ASSUNTO	DATA	PRONCHIA - REVISÃO
PROJETO HIDRÁULICO	OUTUBRO/2018	
INSTALAÇÃO DE ÁGUA FRIA	PROJETO	01-R00
	ENG.º BASÍLIO BARCHI JUNIOR	
	ART:	
OBRA	LOCAL	ARQUIVO
RETROFIT DO PROJETO GANHA TEMPO	TARUMÁ / SP	
ELETEL DE ASSIS COMÉRCIO DE MATERIAIS ELÉTRICOS LTDA	CREA	1073984 SP
RUA XV DE NOVEMBRO, N.º 876 - VILA PALHALES	ASSIS SP	