




DETALHE ISOMÉTRICO - WC PNE MASCULINO

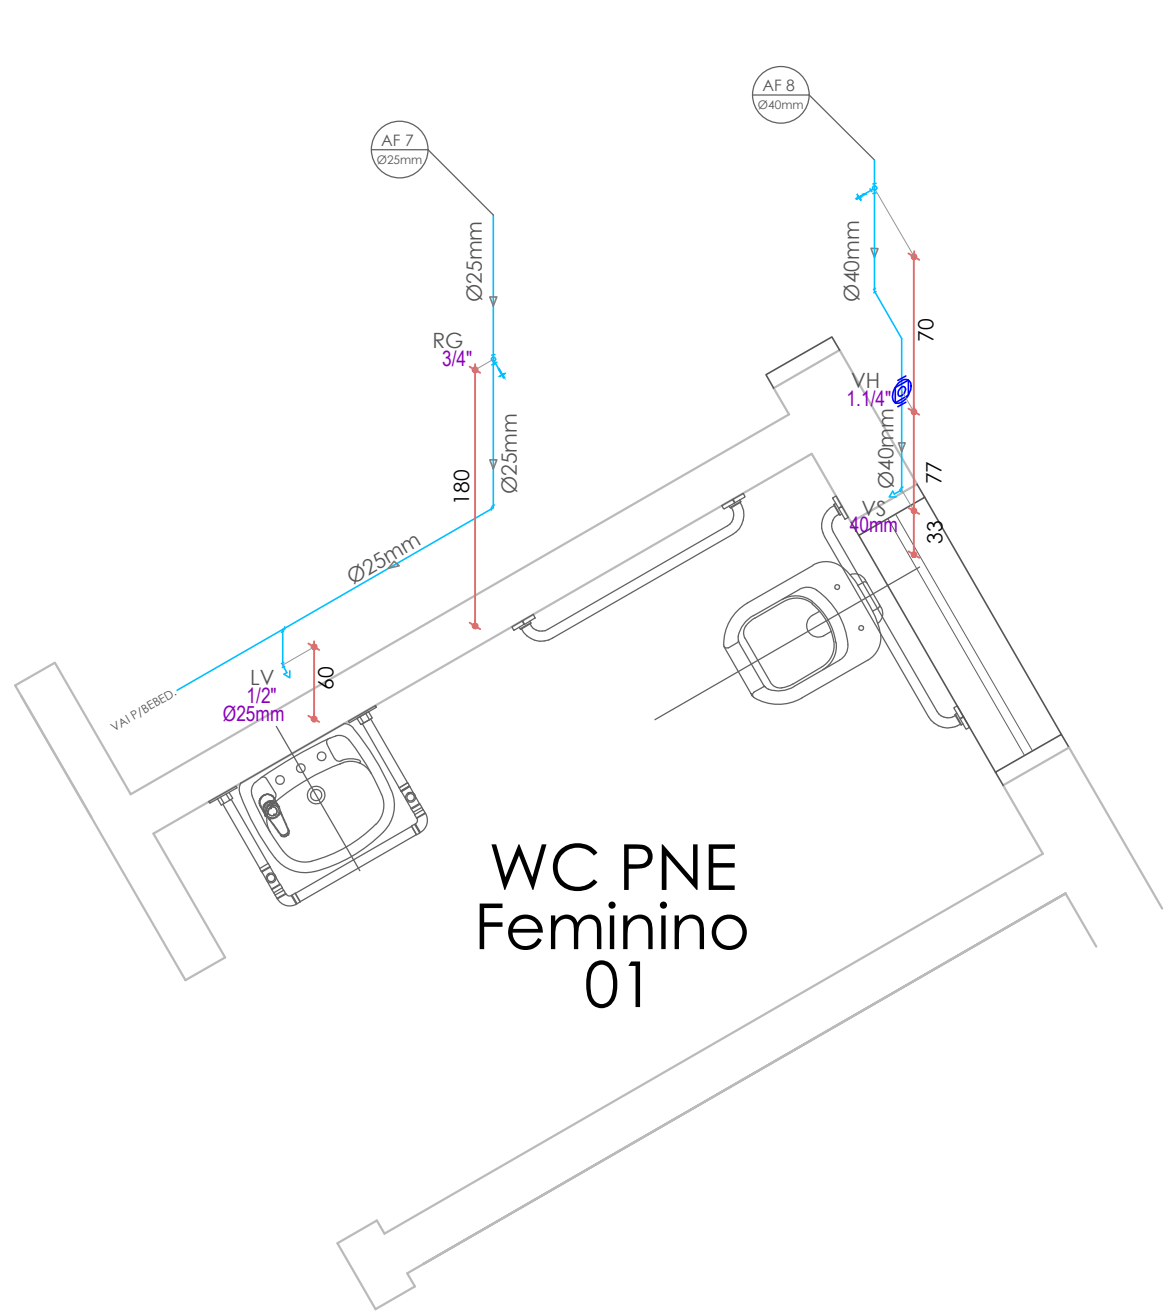


DETALHE ISOMÉTRICO - WC PNE FEMININO

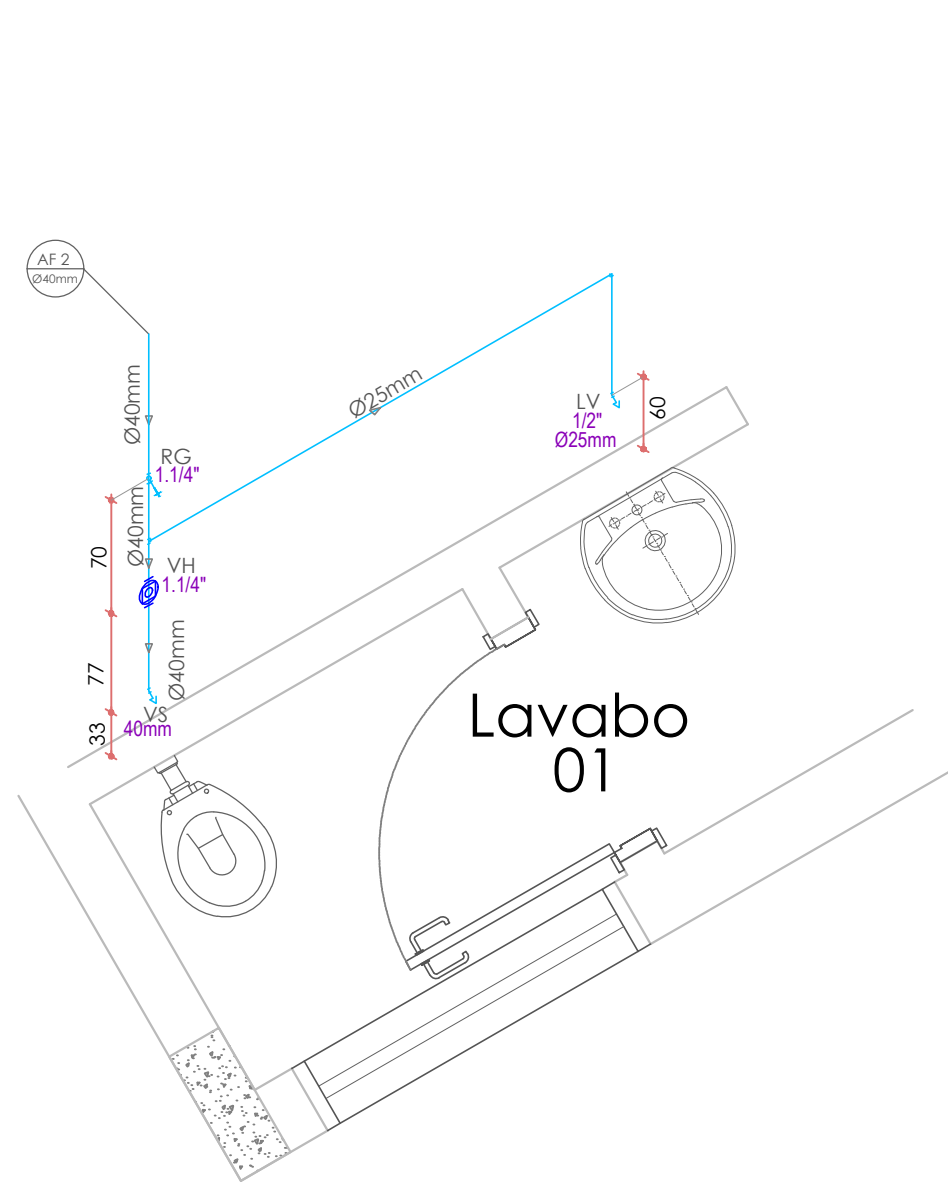


DETALHE ISOMÉTRICO - LAVABO 01

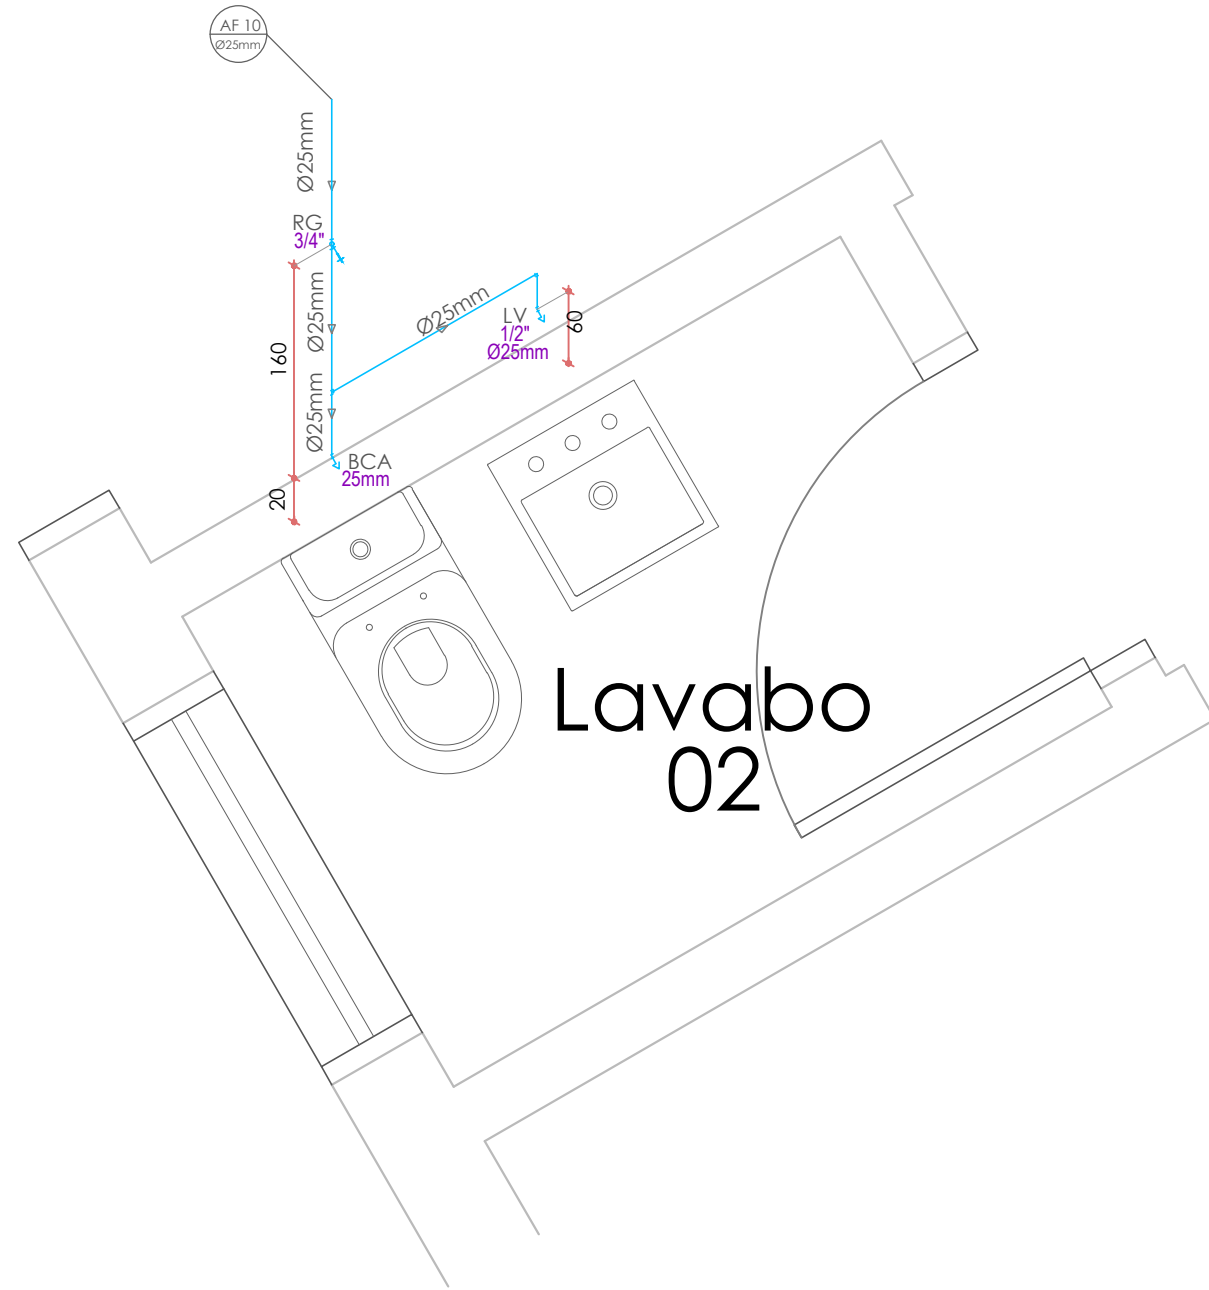


DETALHE ISOMÉTRICO - LAVABO 02

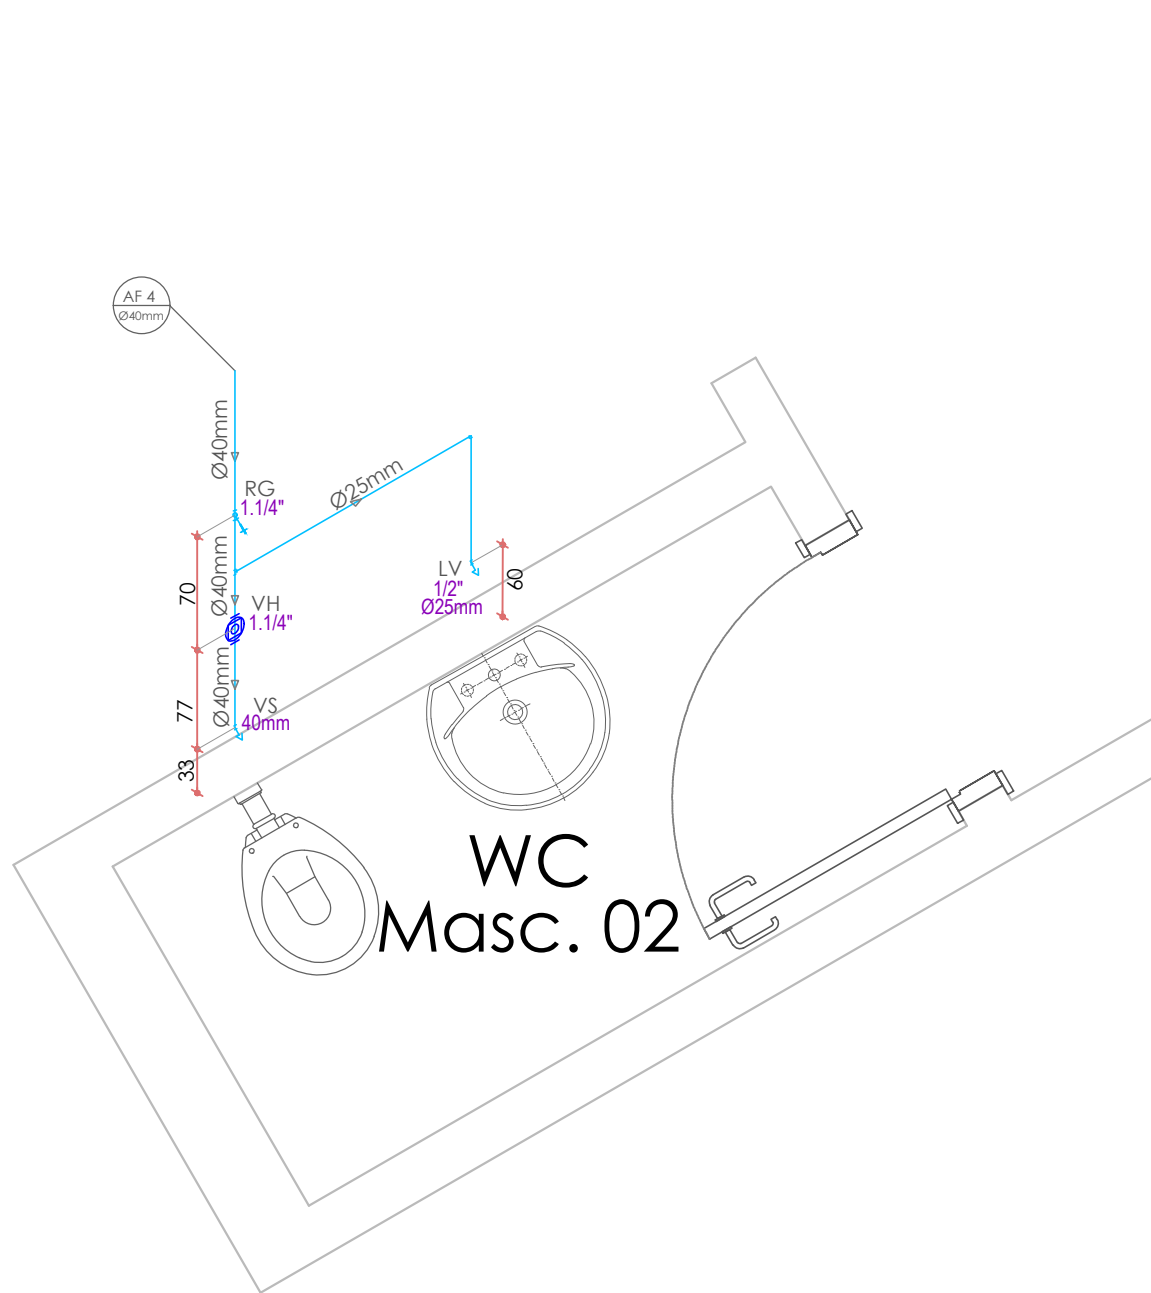


DETALHE ISOMÉTRICO - WC MASCOLINO

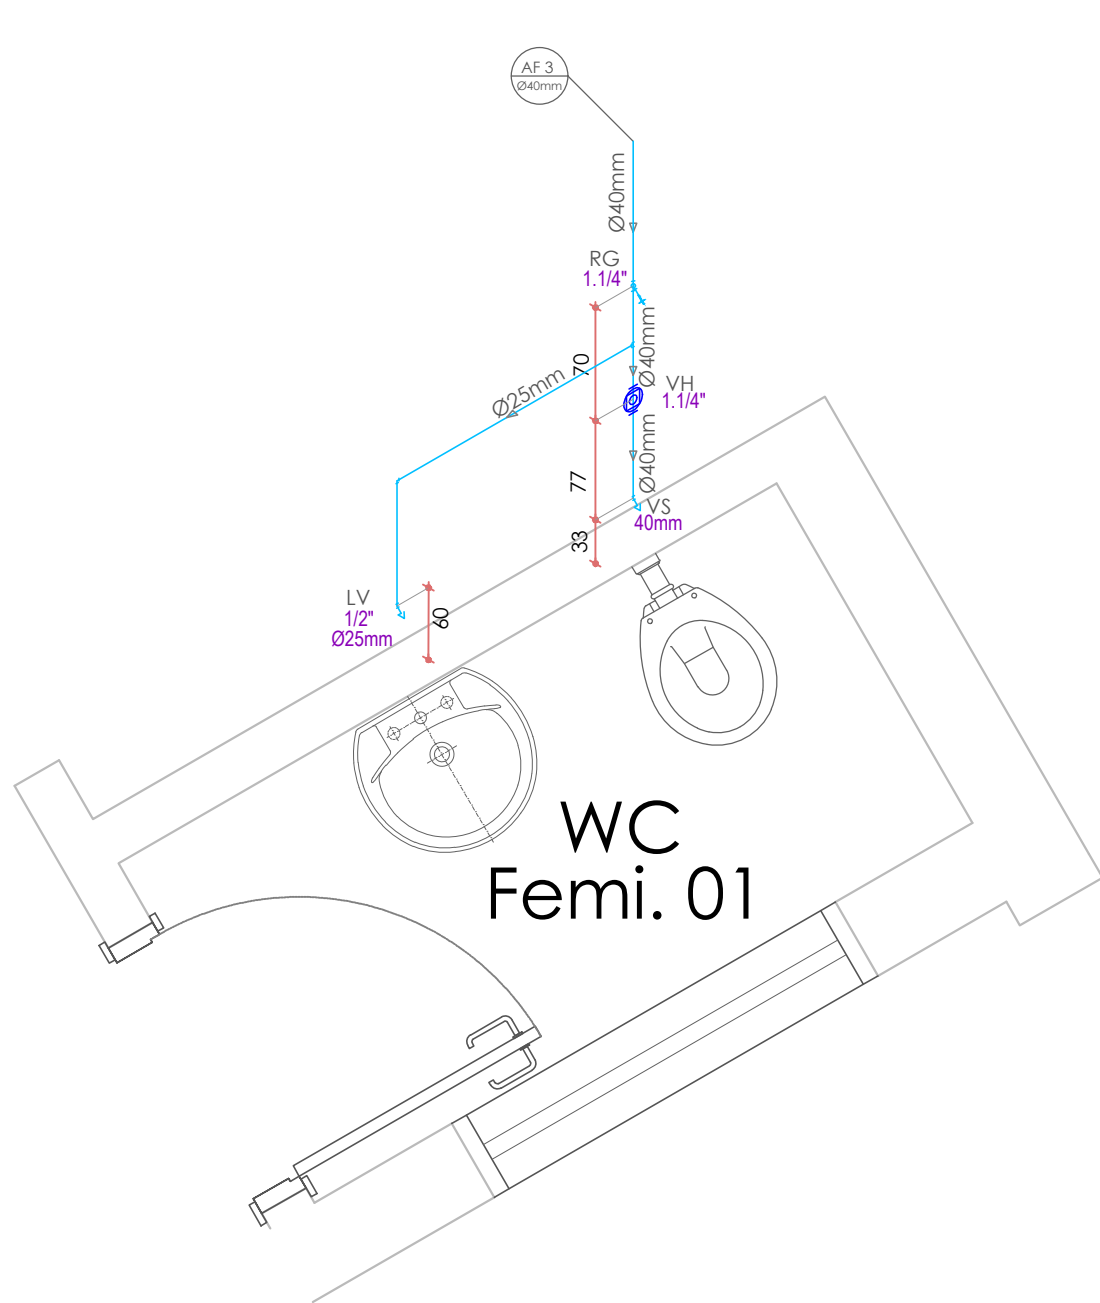

DETALHE ISOMÉTRICO - WC FEMININO

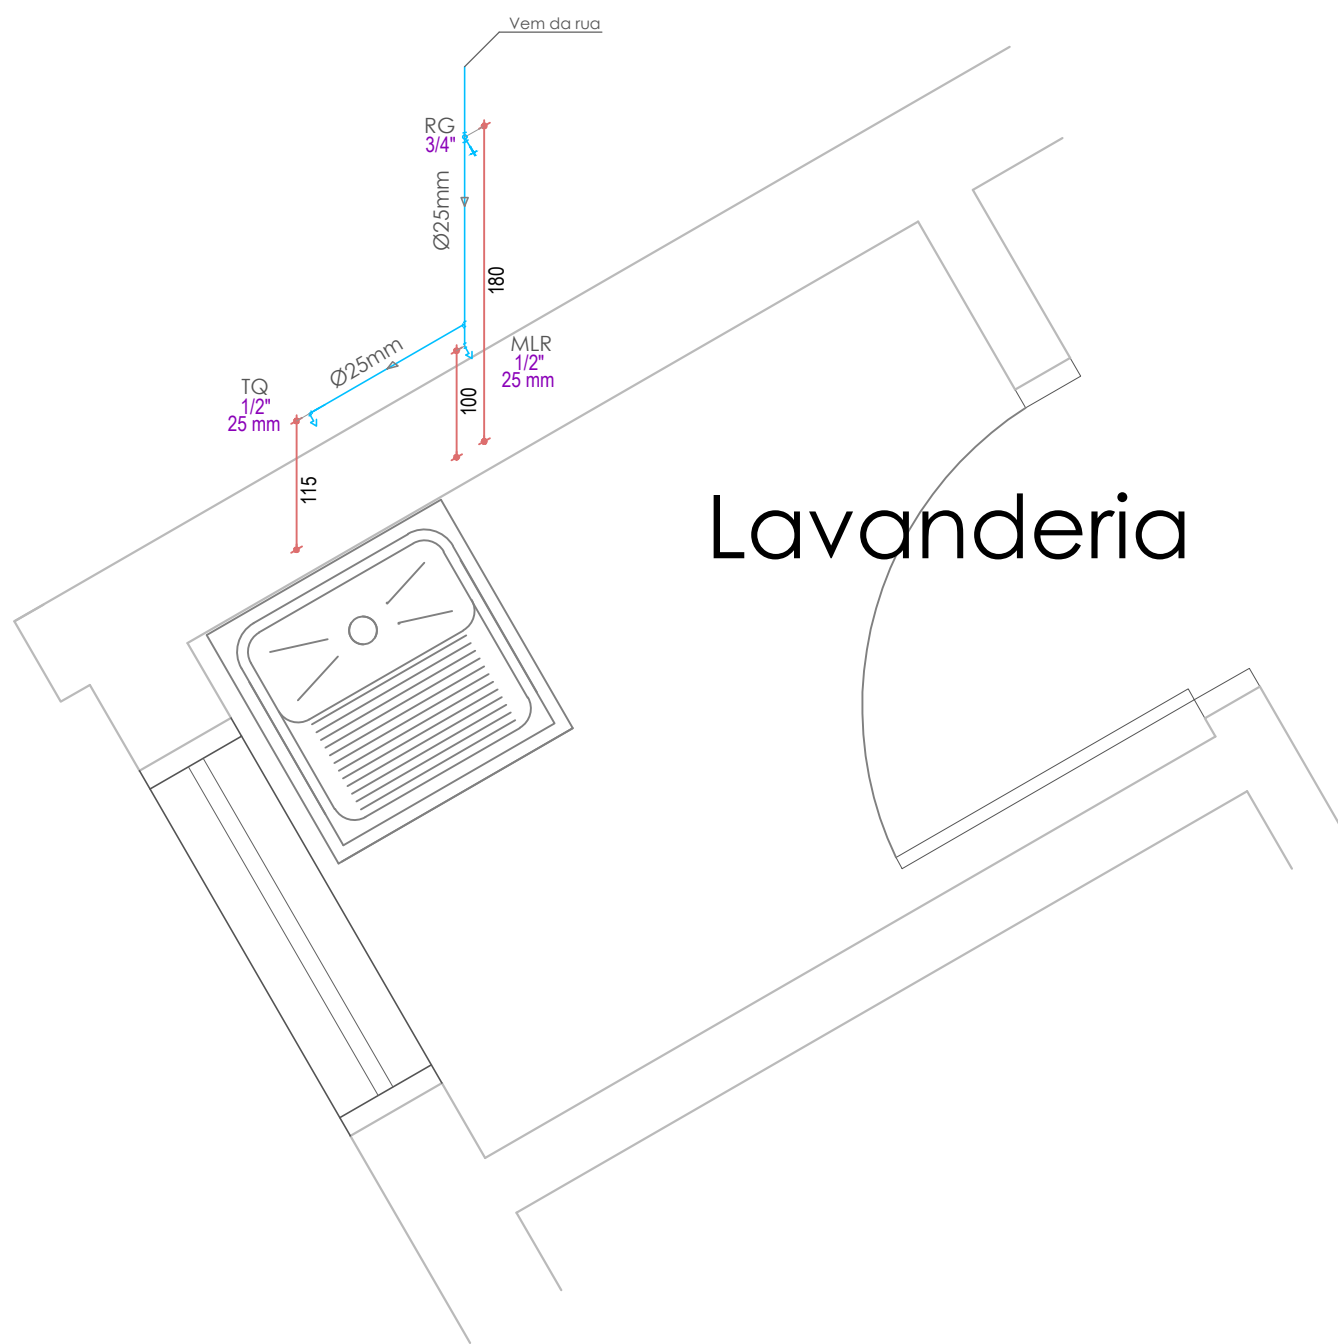

DETALHE ISOMÉTRICO - LAVANDERIA

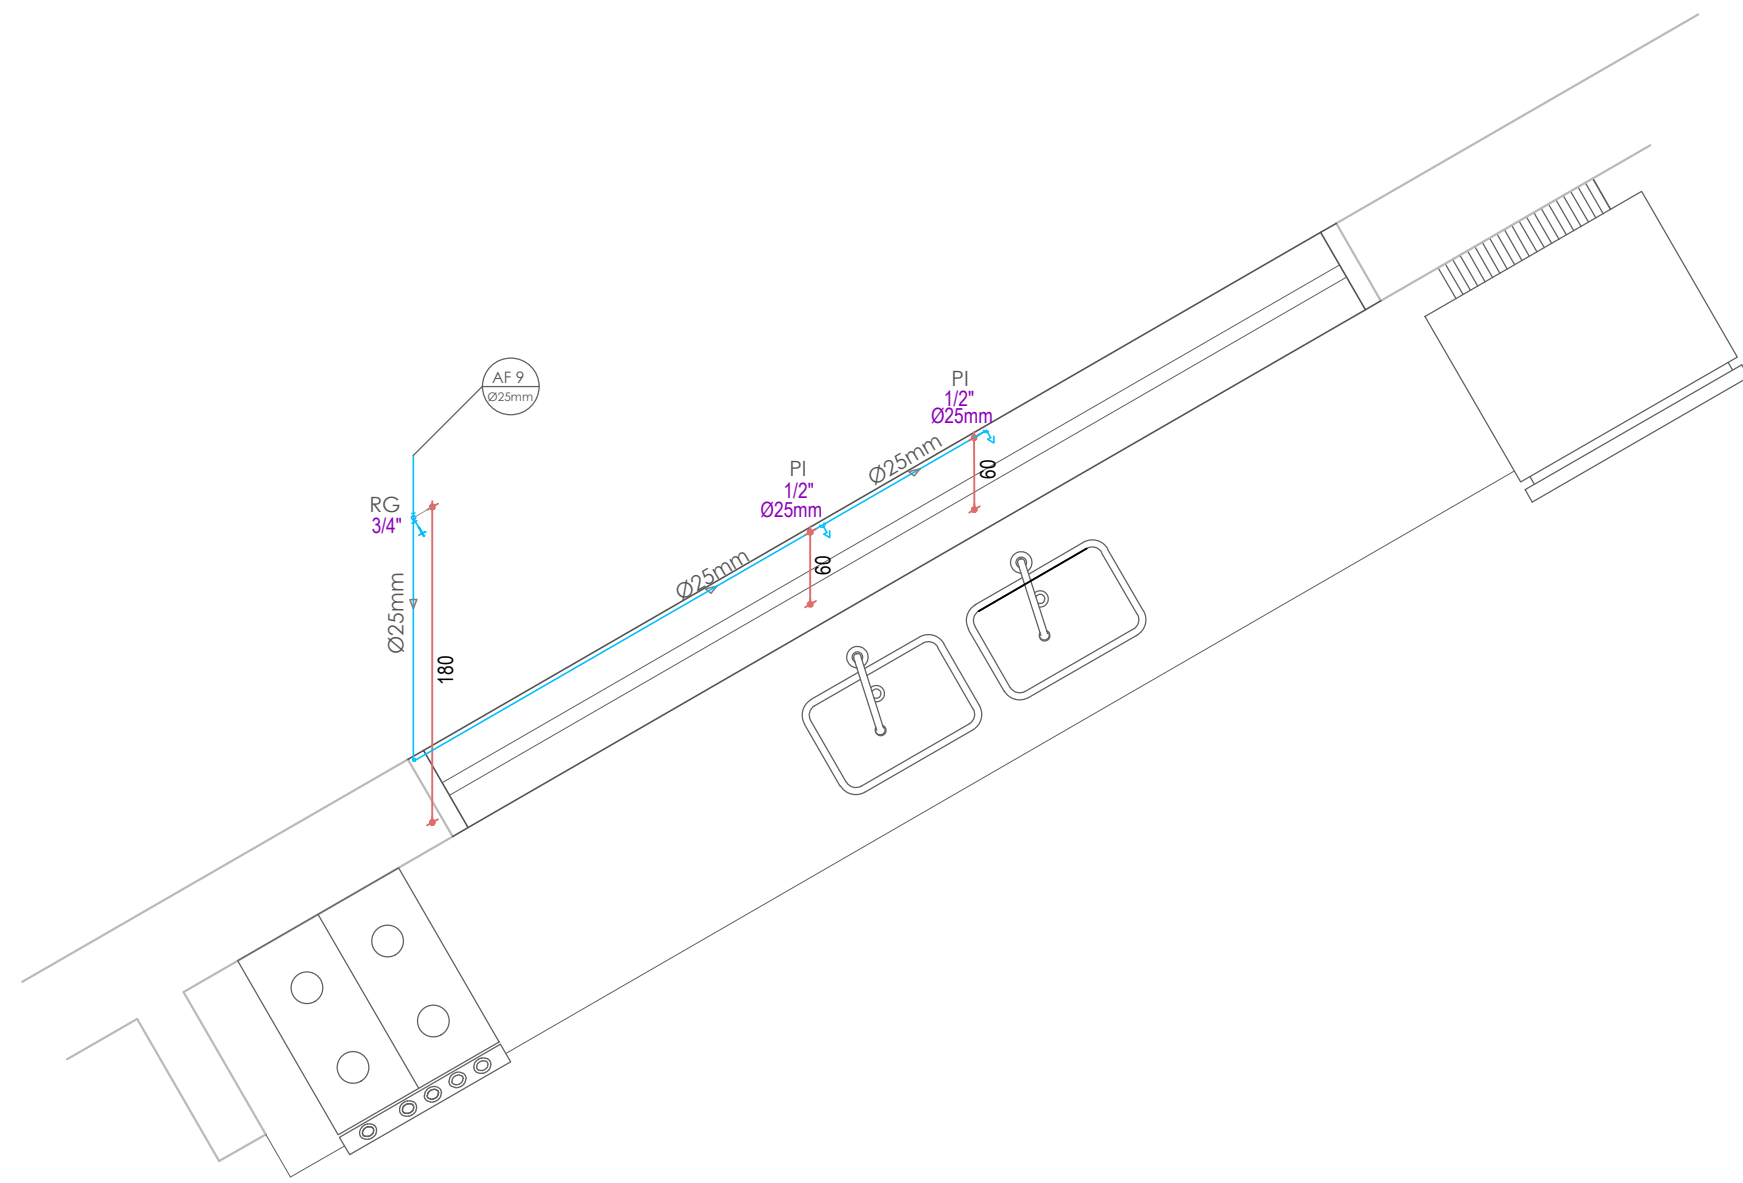

DETALHE ISOMÉTRICO - COZINHA

LEGENDA		NOTAS		REVISÕES		ASSUNTO			DATA		PRONCHIA - REVISÃO	
AF	ÁGUA FRIA	LV	LAVATÓRIO	01	MEDIDAS EM CENTÍMETROS, NÍVEIS EM METROS, EXCETO ONDE INDICADOS	00	PROJETO INICIAL		02	PROJETO HIDRÁULICO	OUTUBRO/2018	
AL	ALIMENTADOR DE ÁGUA FRIA	MLR	MÁQUINA DE LAVAR ROUPA	02	VERIFICAR MEDIDAS NA OBRA				ISOMÉTRICO DE ÁGUA FRIA	PROJETO		02-R00
AP	ÁGUA PLUVIAL	PI	PIA	03	LOCAR A EDIFICAÇÃO CONFORME PROJETO DE IMPLANTAÇÃO					ENGENHEIRO: BASILIO BARCHI JUNIOR		
AG	CAIXA DE GORDURA	RG	REGISTRO GERAL	04	SUBSTITUIÇÃO DE PORTA DE VIDRO EXISTENTE POR JANELA 02					ART:		
BCA	BACIA CAIXA ACOPLADA	RS	RAIO SECO							LOCAL:		
CI	CAIXA DE INSPEÇÃO	TQ	TANQUE DE ROUPA							TARUMA / SP		
CP	CAIXA DE PASSAGEM	TV	TUBO DE VENTILAÇÃO									
CS	CAIXA SINFONADA	VH	VÁLVULA HÍDRICA									
EXT	EXTRATOR (LADRÃO DA CAIXA D'ÁGUA)	VS	VASO SANITÁRIO									
										ELETTEL DE ASSIS COMÉRCIO DE MATERIAIS ELÉTRICOS LTDA CREA 1073984 SP		
										RUA XV DE NOVEMBRO, N.º 876 - VILA PALHAES ASSIS SP		