



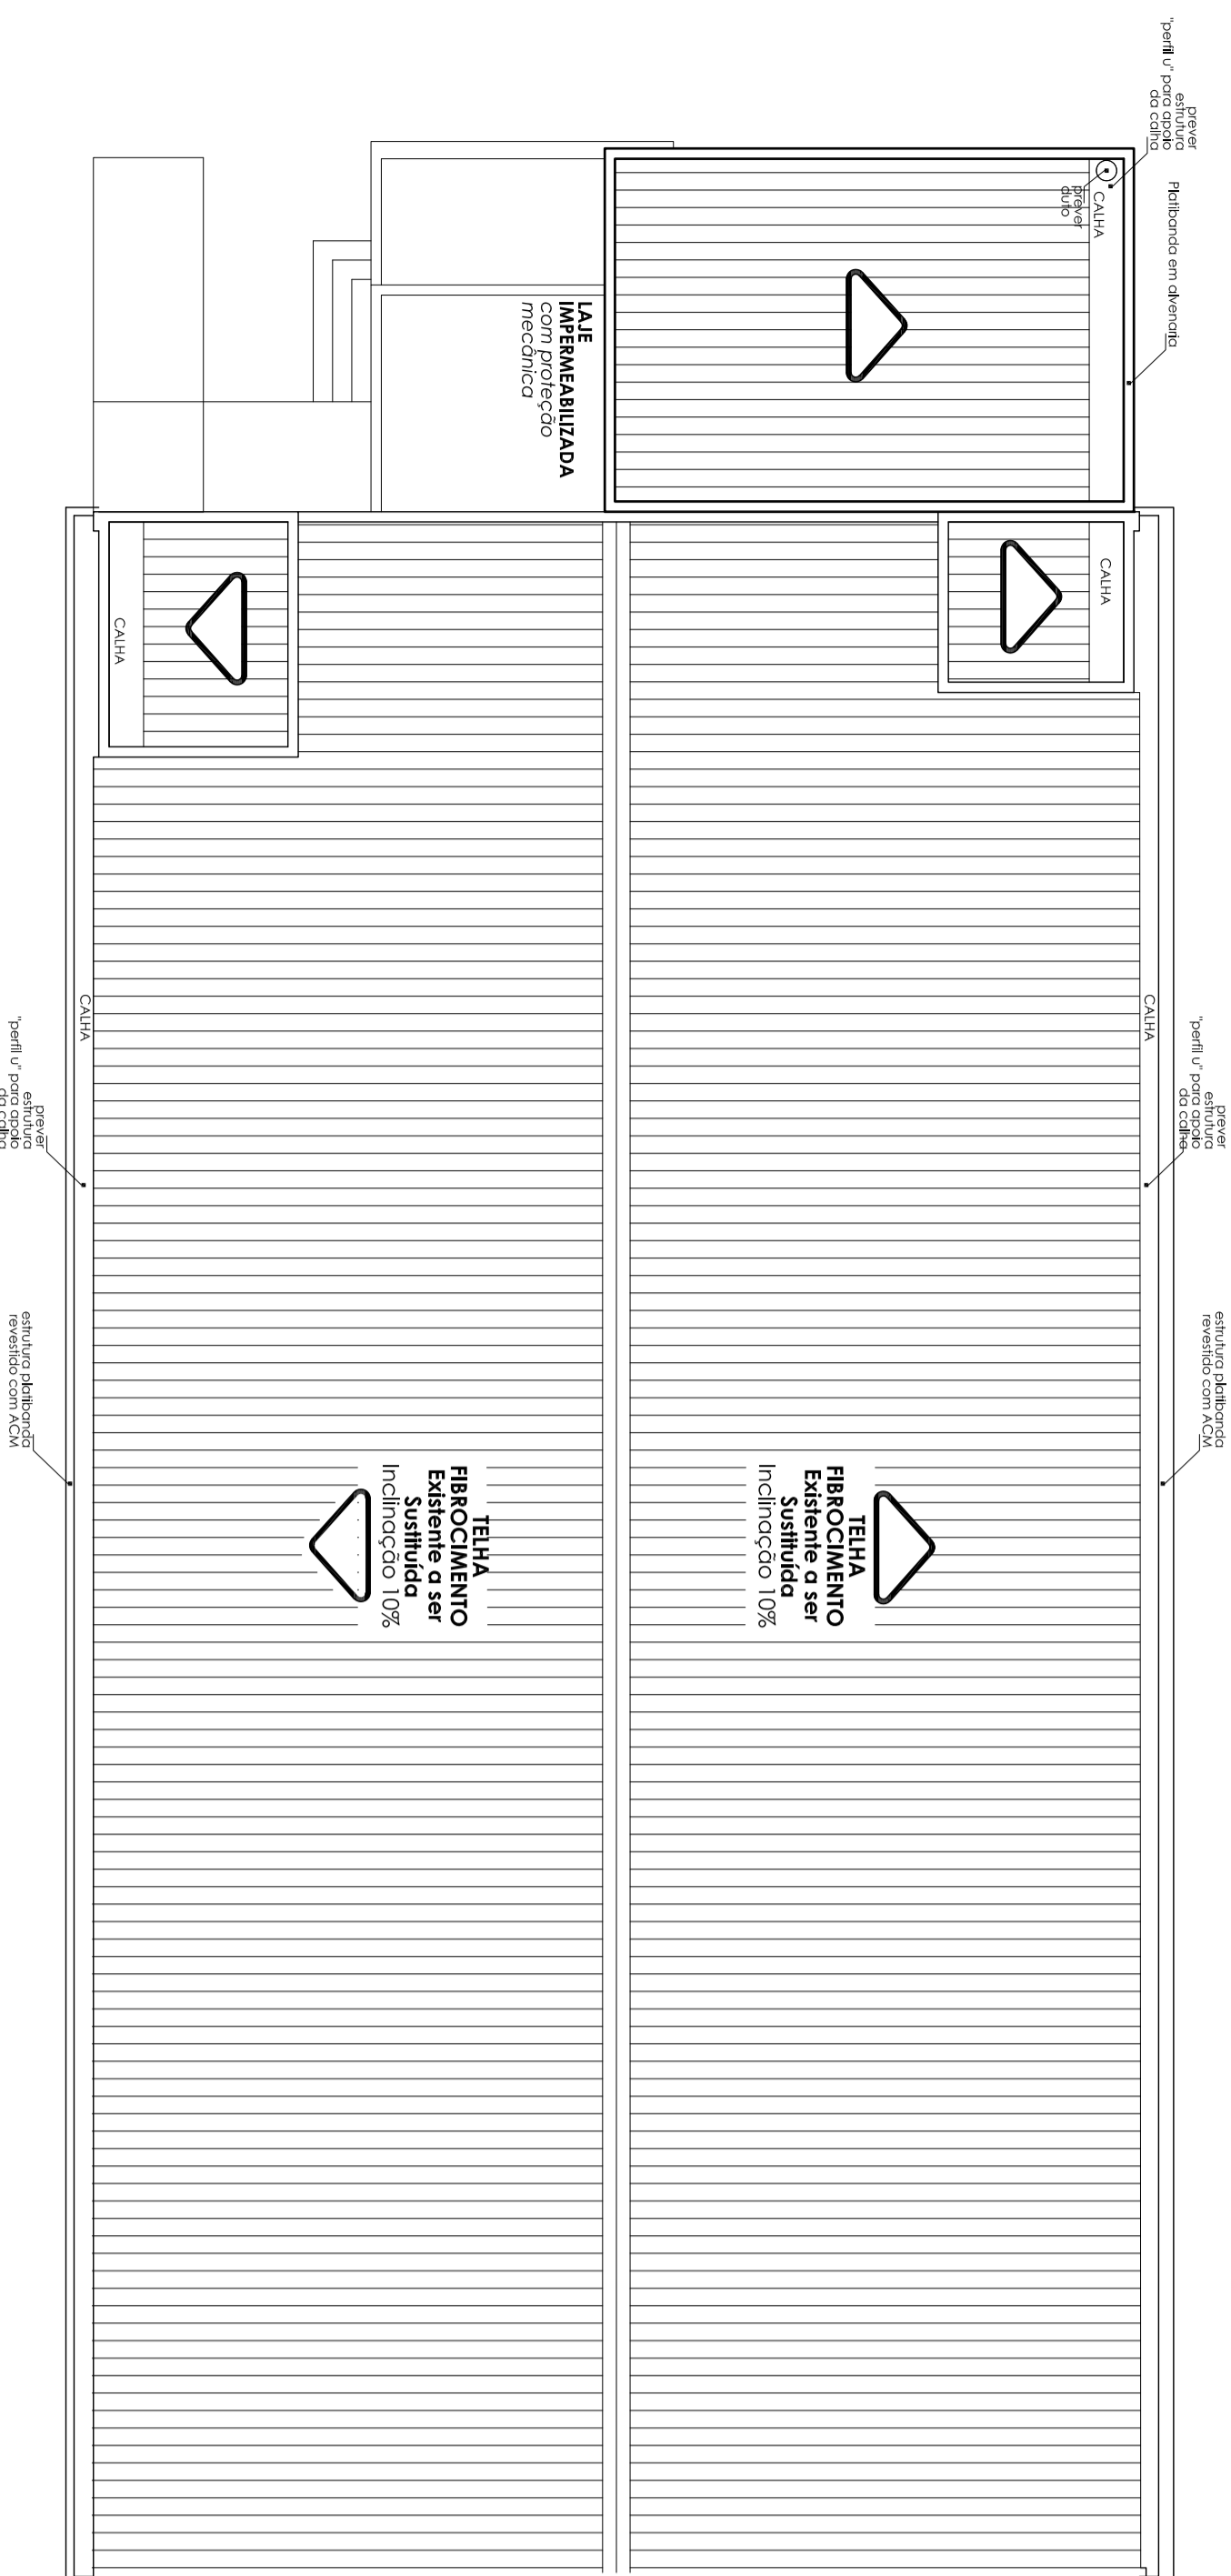

IMPLANTAÇÃO - LOCALIZAÇÃO DA OBRA
PRAÇA E PAISAGISMO
ESCALA 1:200

DETALHES TESOURA EXISTENTE
A REPARAR E ADAPTAR
SEM ESCALA

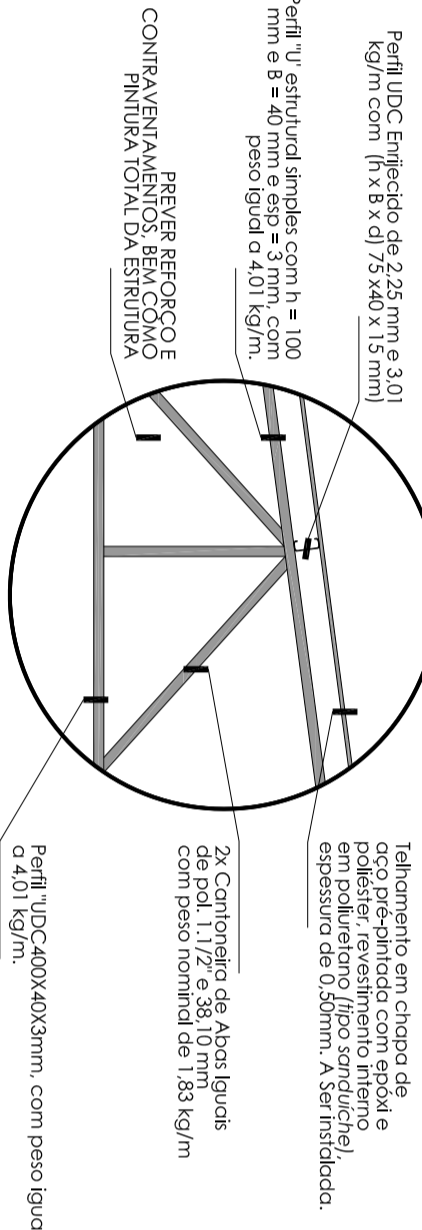


PLANTA DE COBERTURA
SITUAÇÃO ATUAL / ALTERAÇÕES
ESCALA 1:100


NOTAS EXISTENTES	
01	ESTRUTURA DE CONCRETO EXISTENTE
02	REVESTIMENTO DE CONCRETO EXISTENTE
03	REVESTIMENTO DE CONCRETO EXISTENTE
DETALHES DA PLATIBANDA
ALTERAÇÕES
ESCALA 1:25

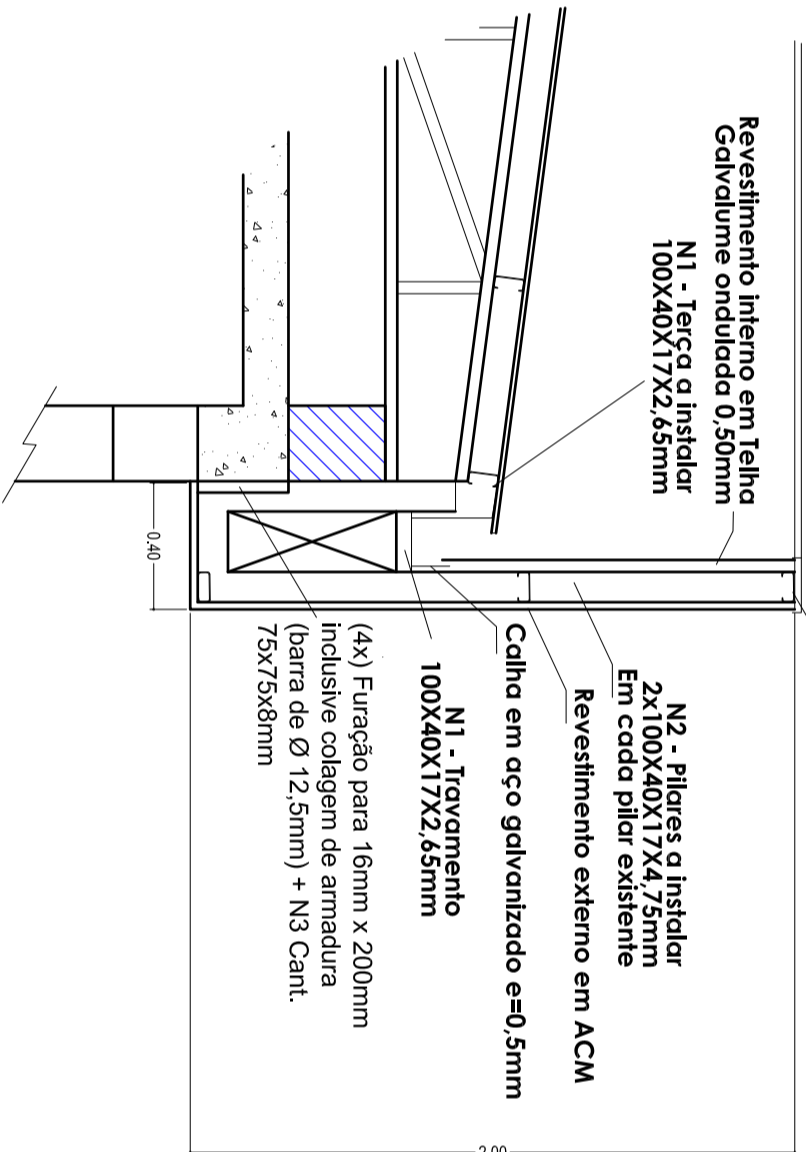


CORTE AA
INTERVENÇÕES NA CONSTRUÇÃO EXISTENTE
ESCALA 1:100

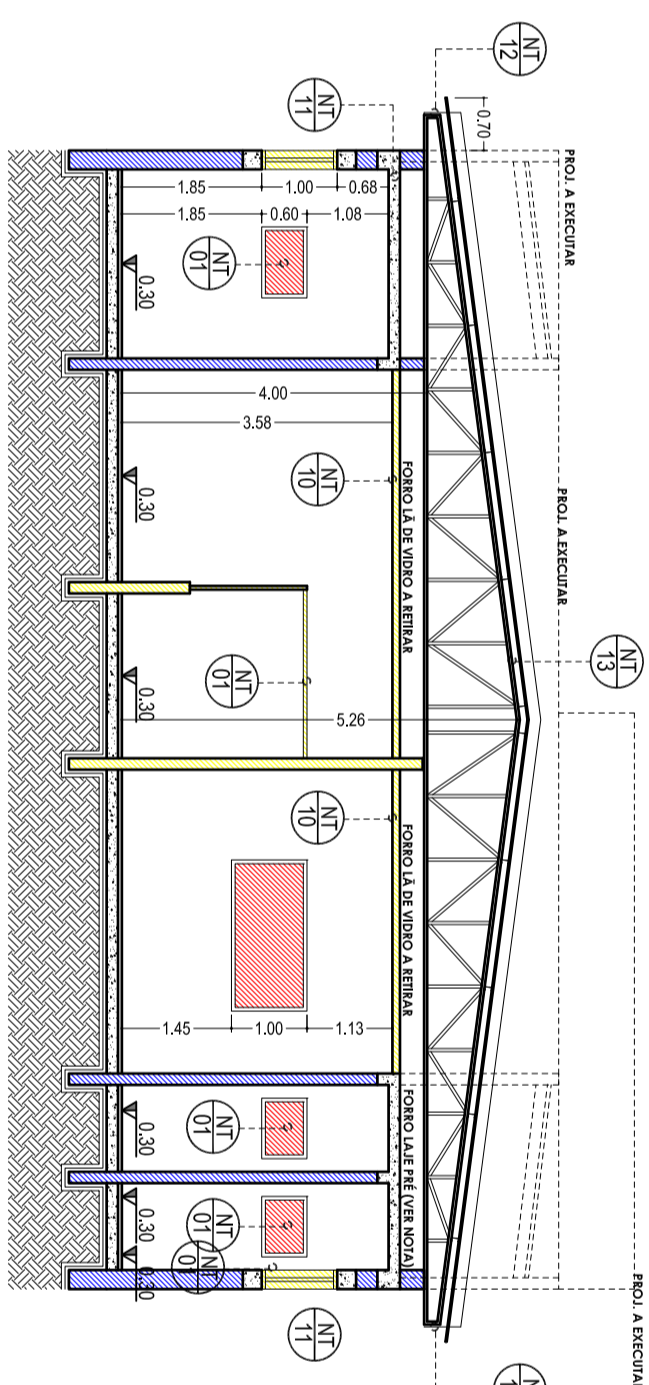

CORTE BB
INTERVENÇÕES NA CONSTRUÇÃO EXISTENTE
ESCALA 1:100

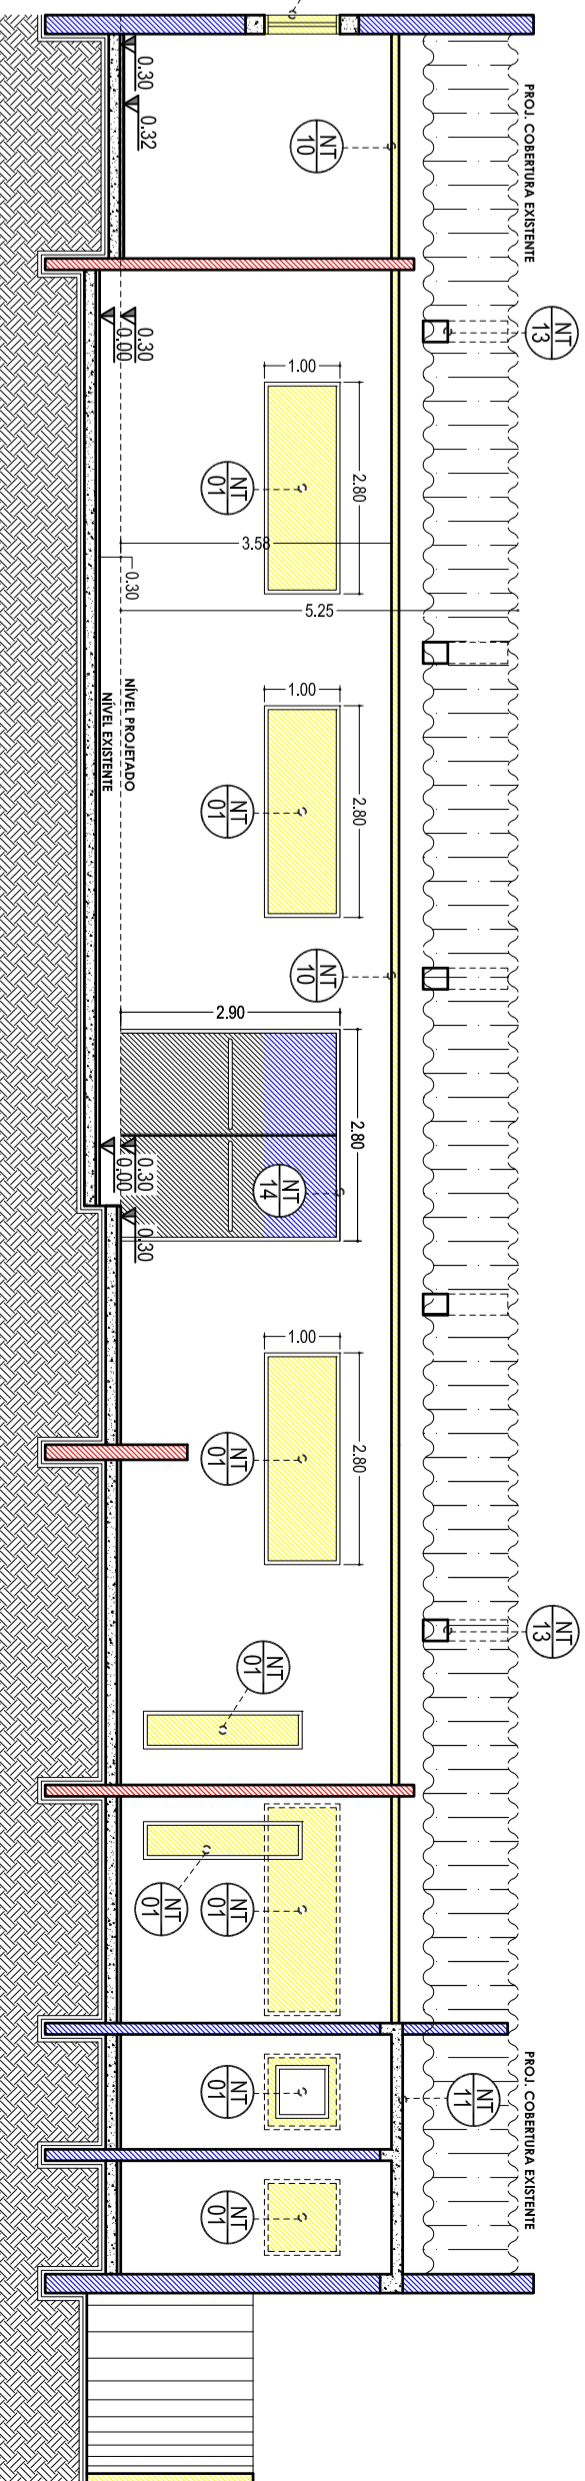

PLANTA GERAL DA EDIFICAÇÃO EXISTENTE
INTERVENÇÕES NA CONSTRUÇÃO EXISTENTE
ESCALA 1:100

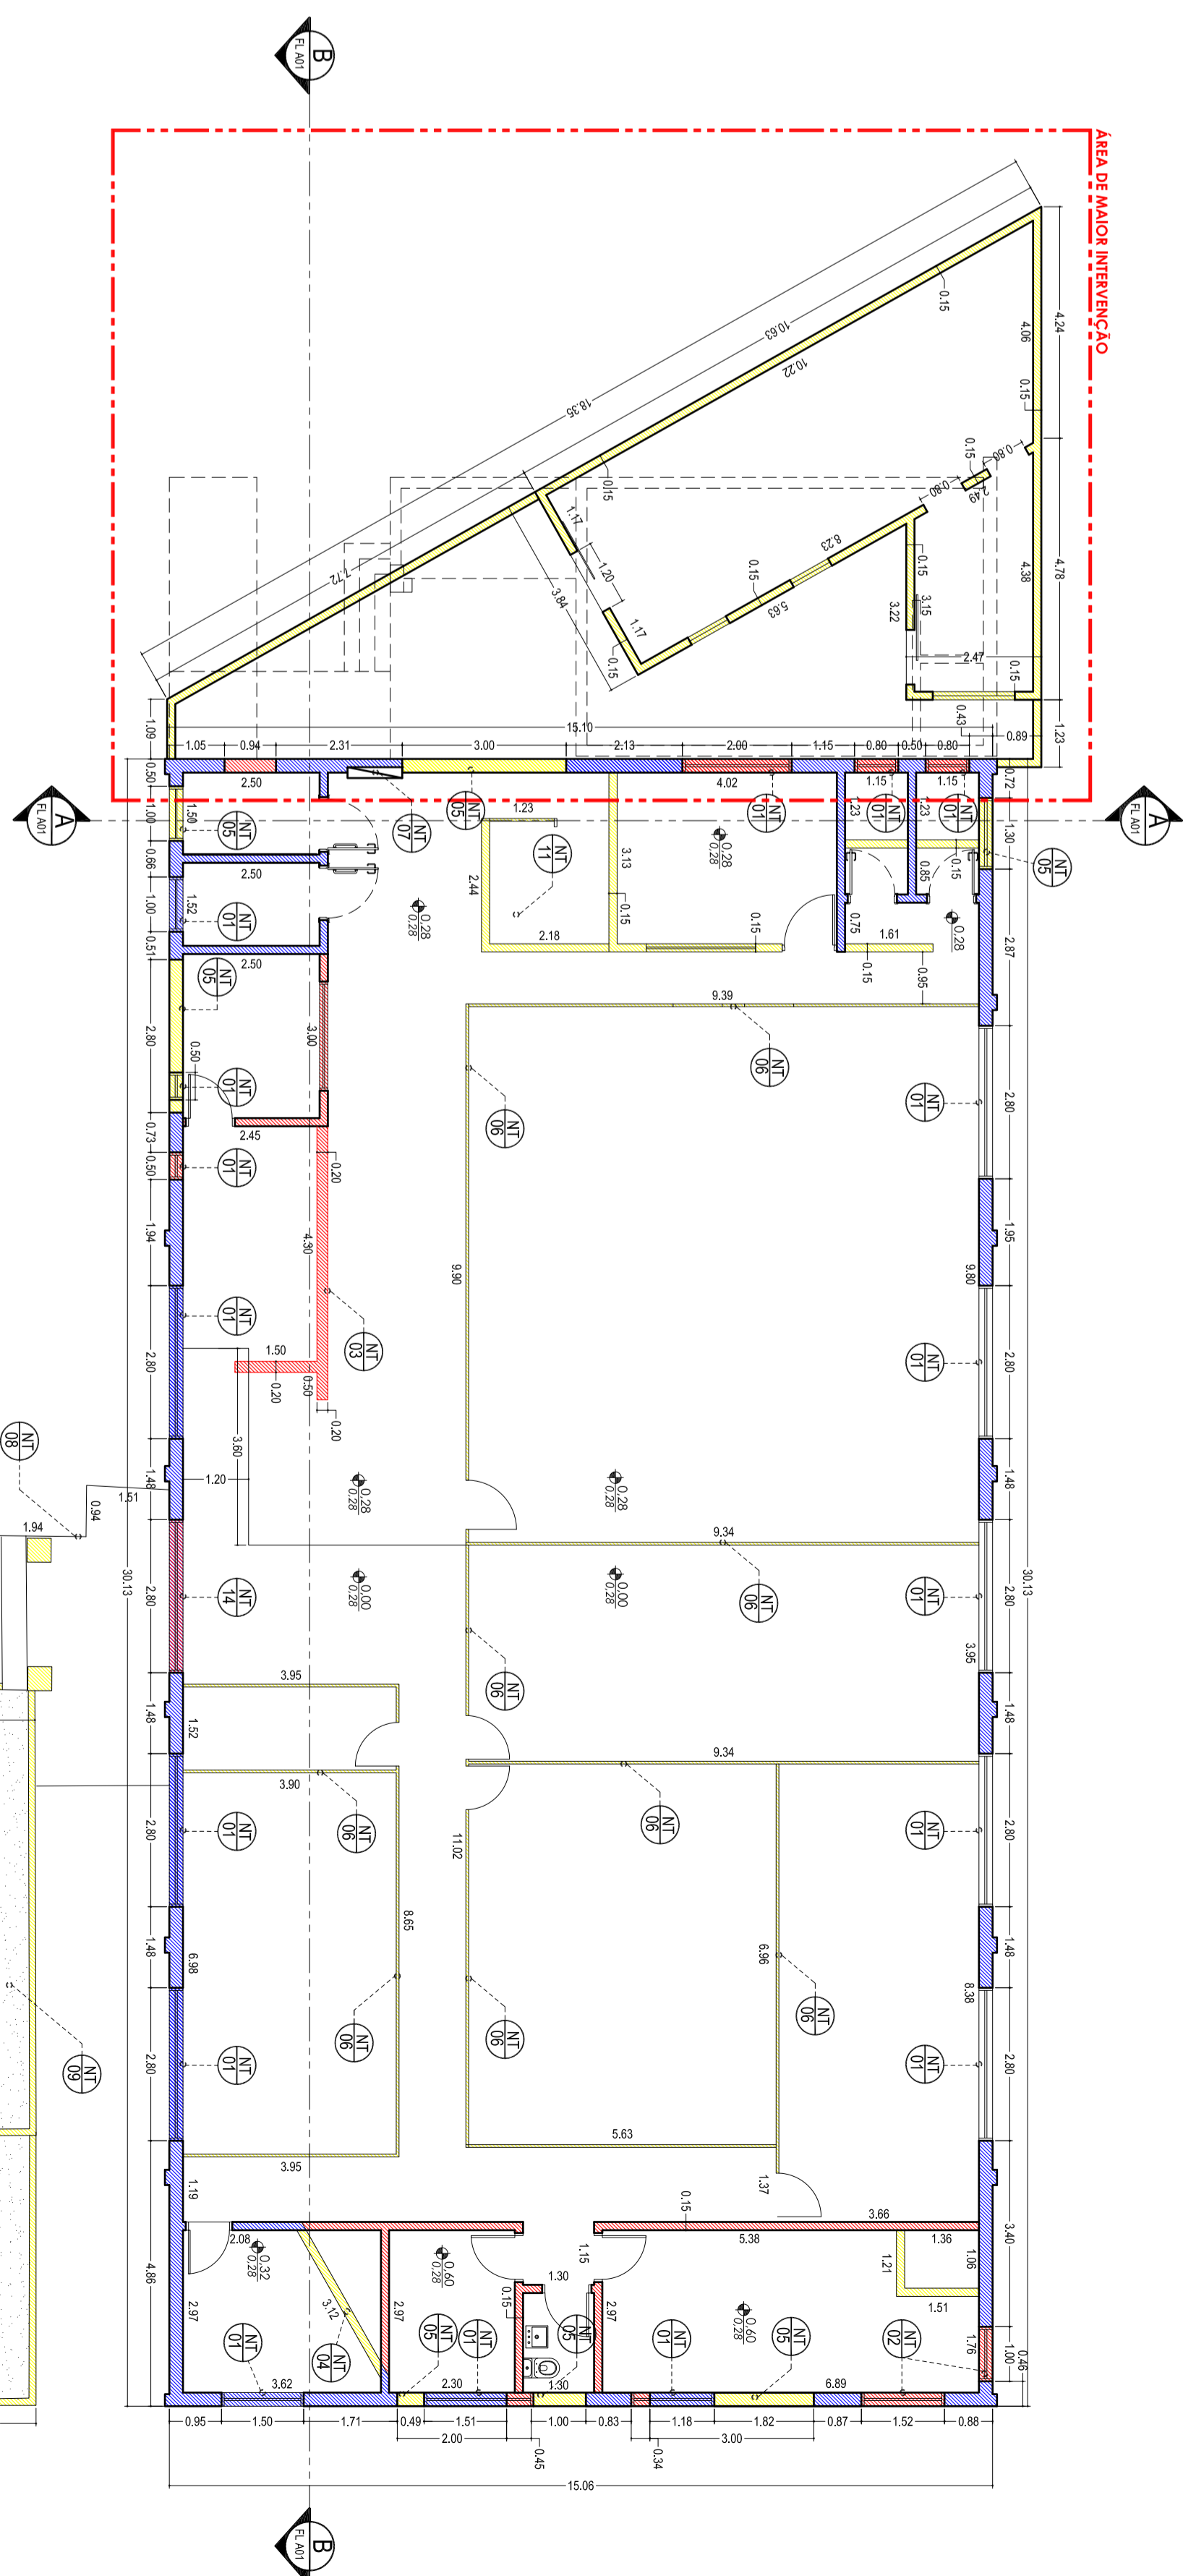

ESTRUTURA DA PLATIBANDA
VÃO PADRÃO (6x)
ESCALA 1:25


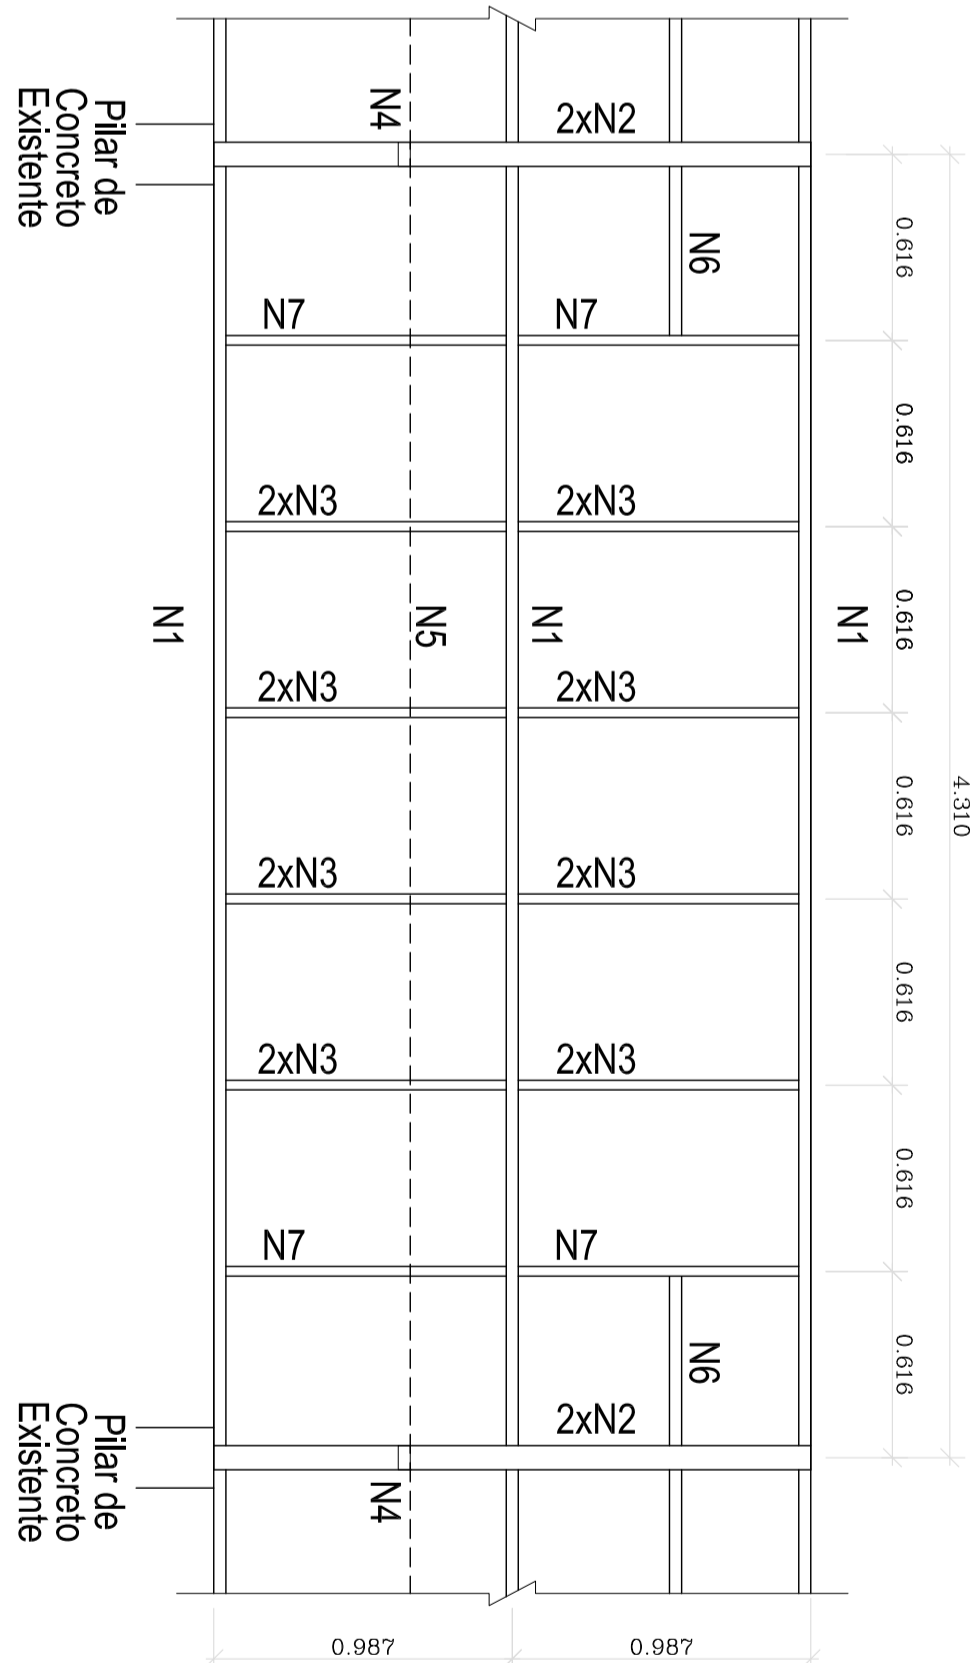



DETALHE DA ÁREA FRONTAL
INTERVENÇÕES NA CONSTRUÇÃO EXISTENTE
ESCALA 1:100

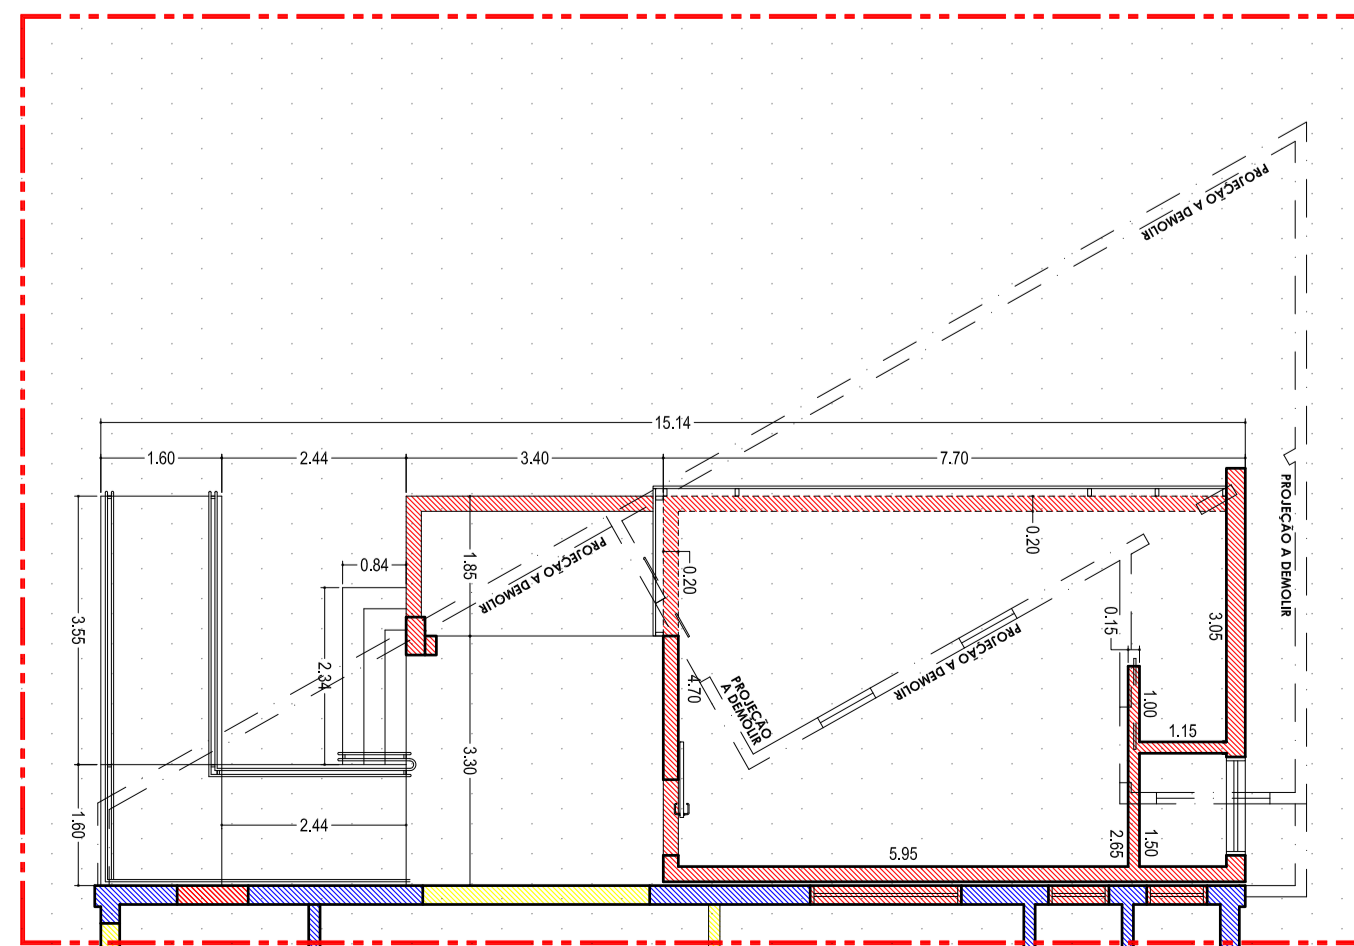

