
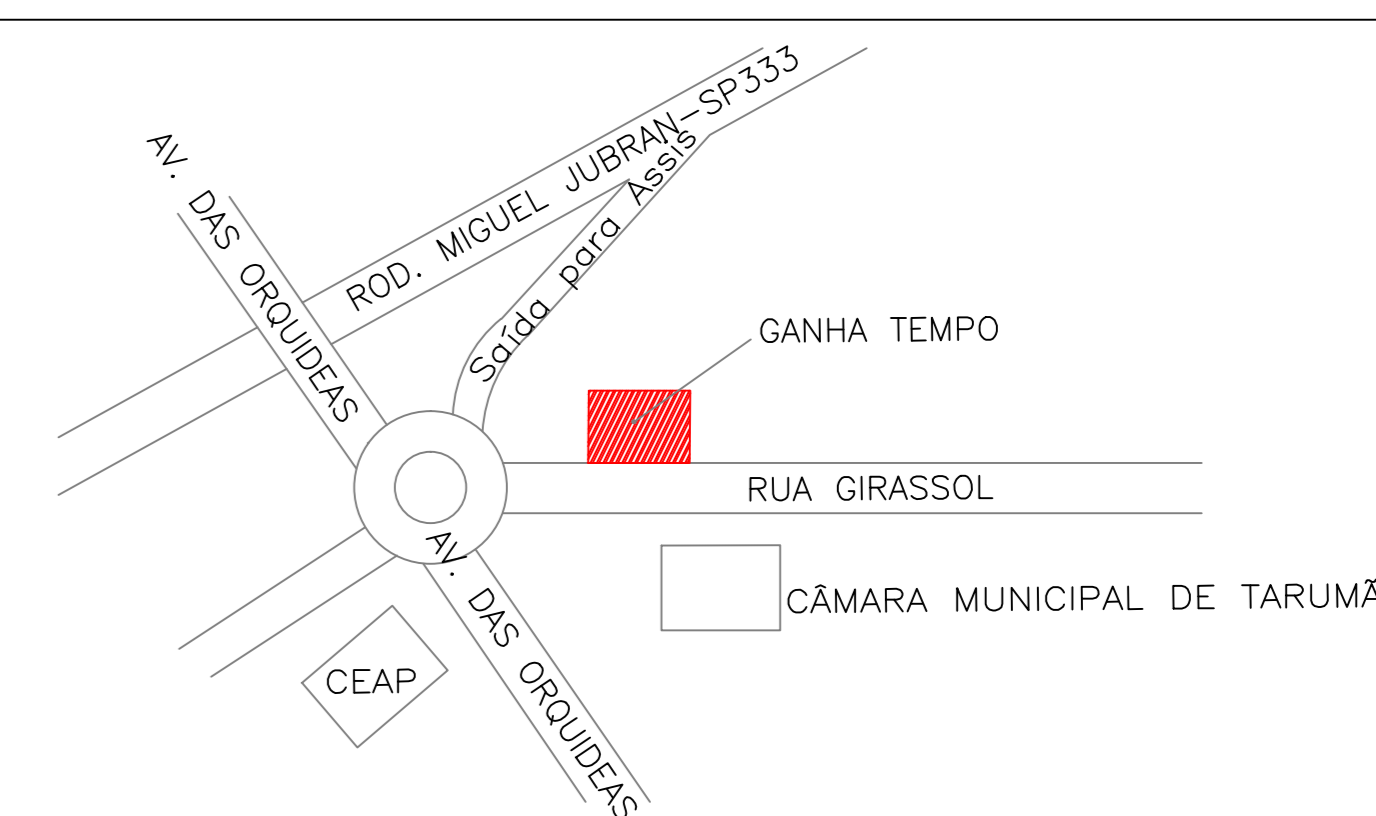
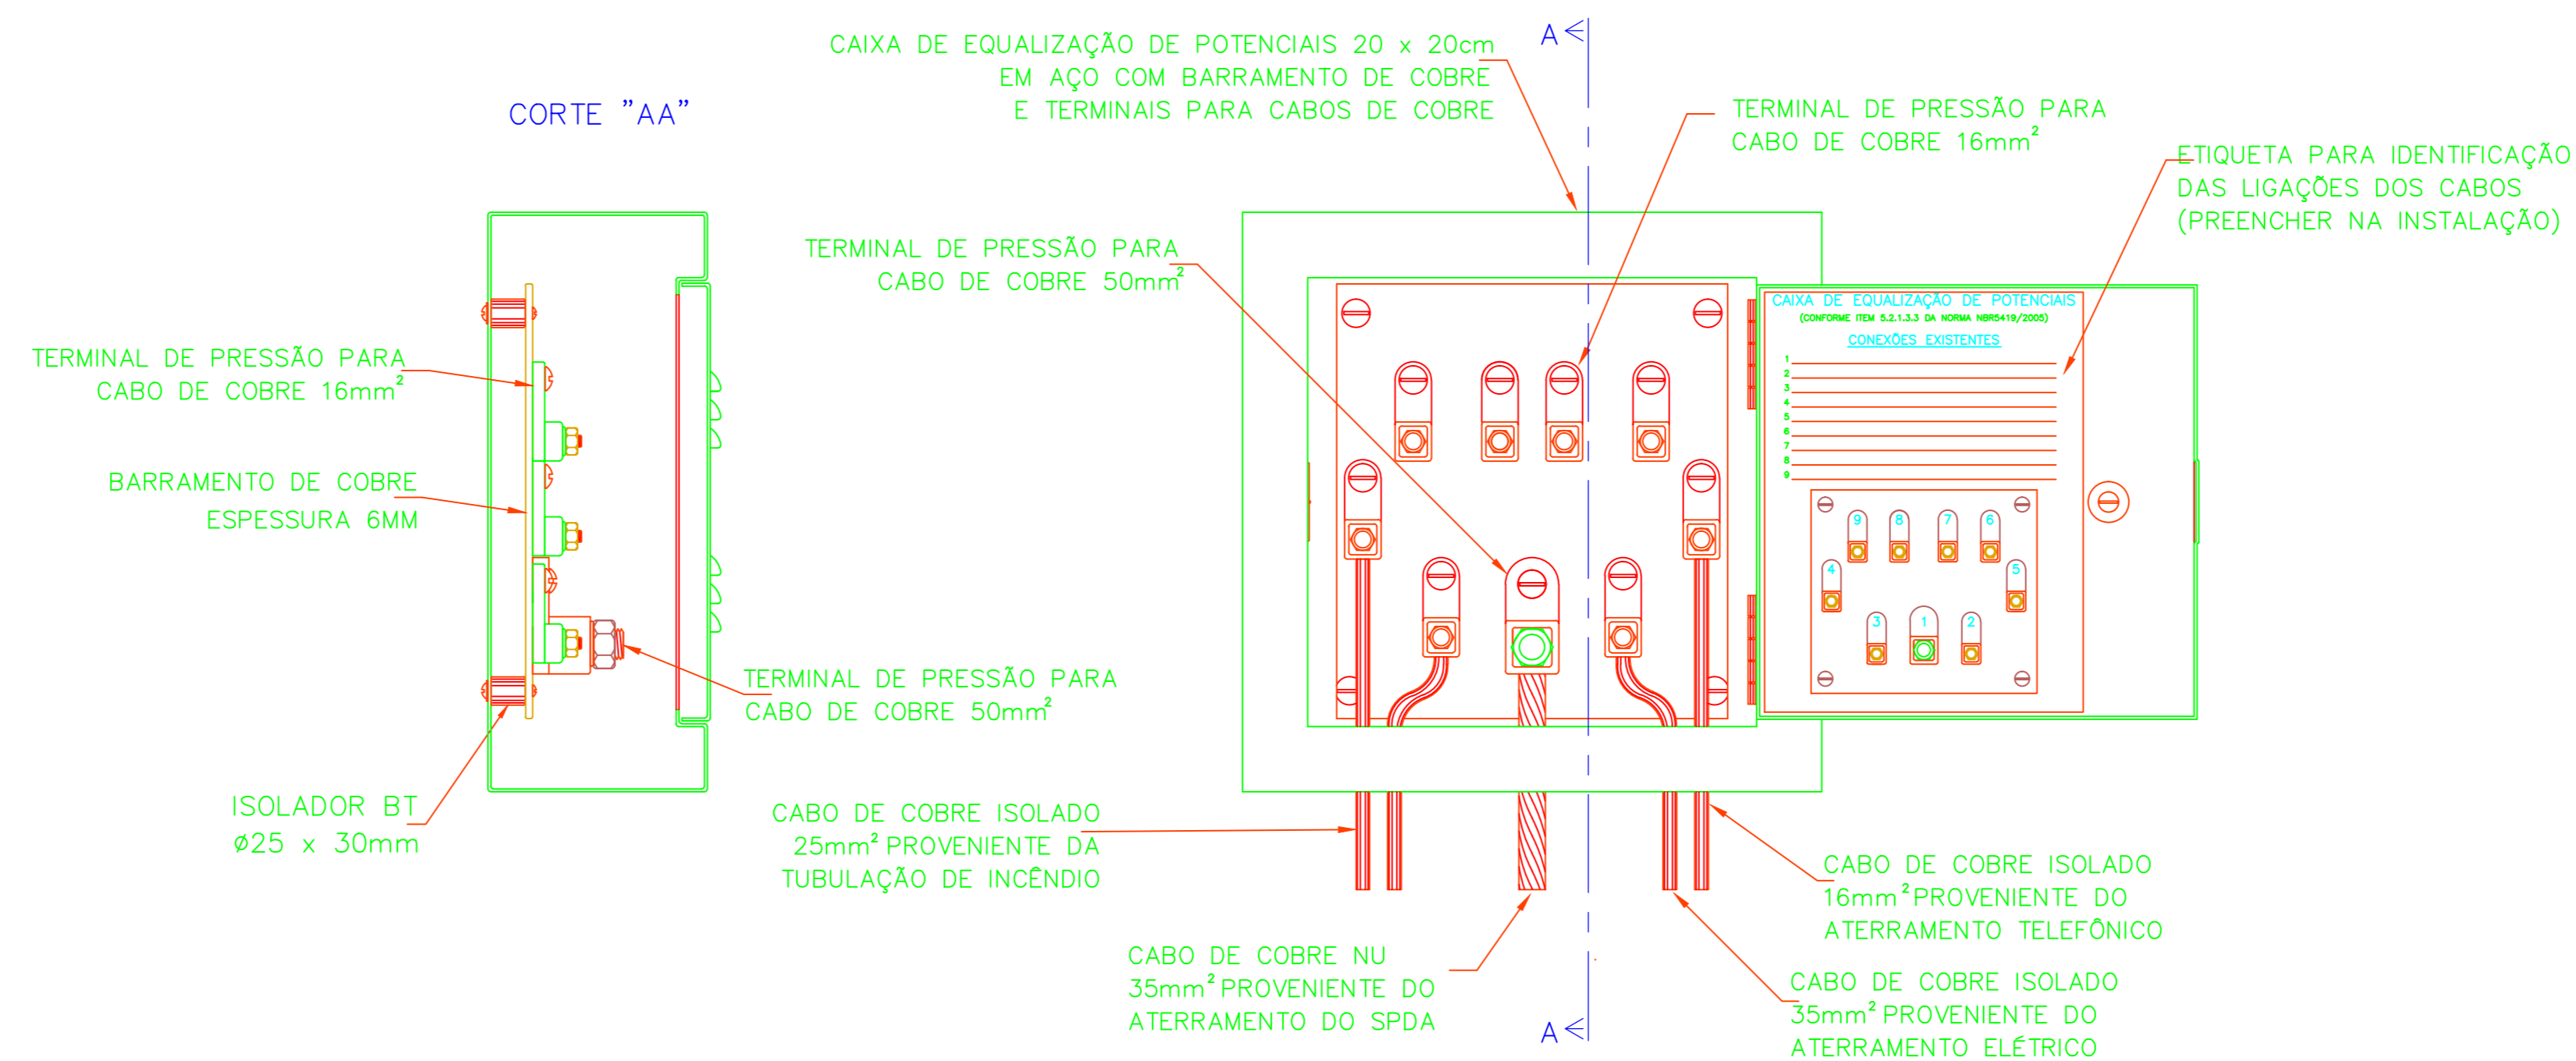
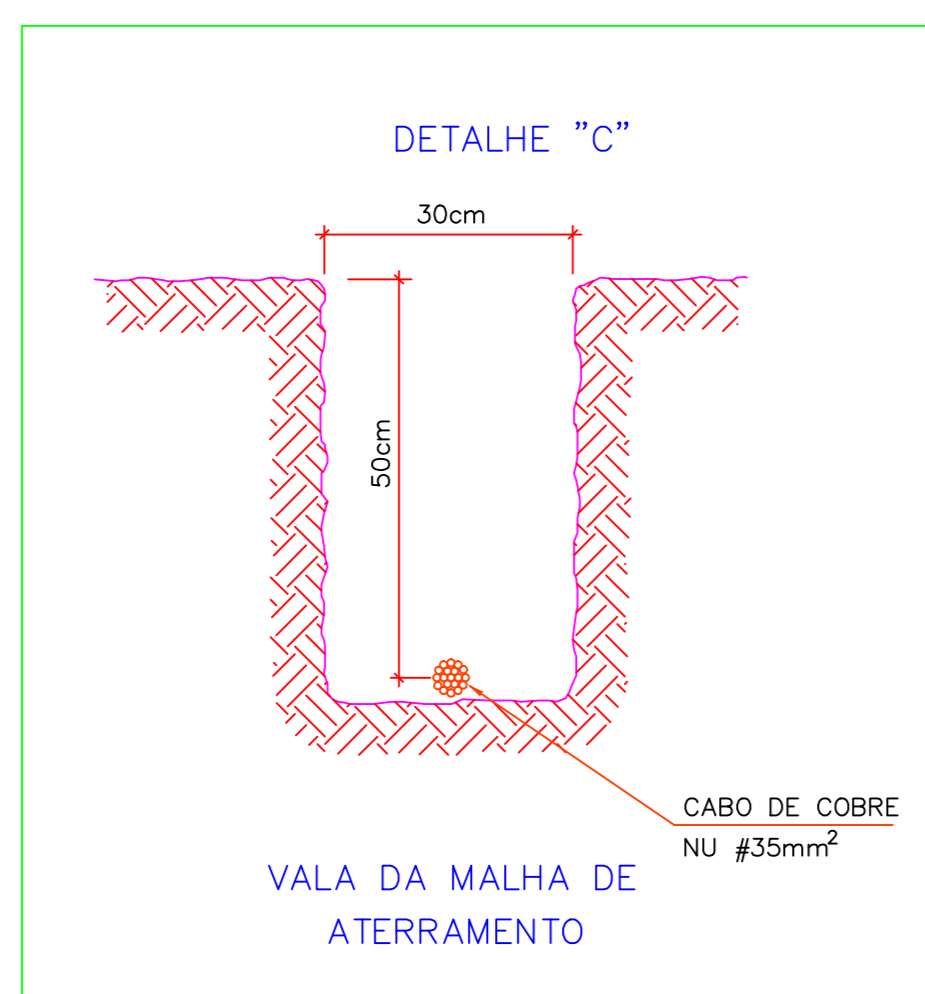


— BARRA DE ALUMÍNIO(3/4"X1/4") - Fixada na telha de cobertura

--- CABO DE COBRE NU # 35 mm² - Instalado em vala na terra conforme detalhe "D"

 CAIXA DE INSPEÇÃO PARA ATERRAMENTO EM PVC COM TAMPA DE FERRO-#30cm
COM HASTE COPPERWELD ALTA CAMADA - ø 5/8" X 3,00m

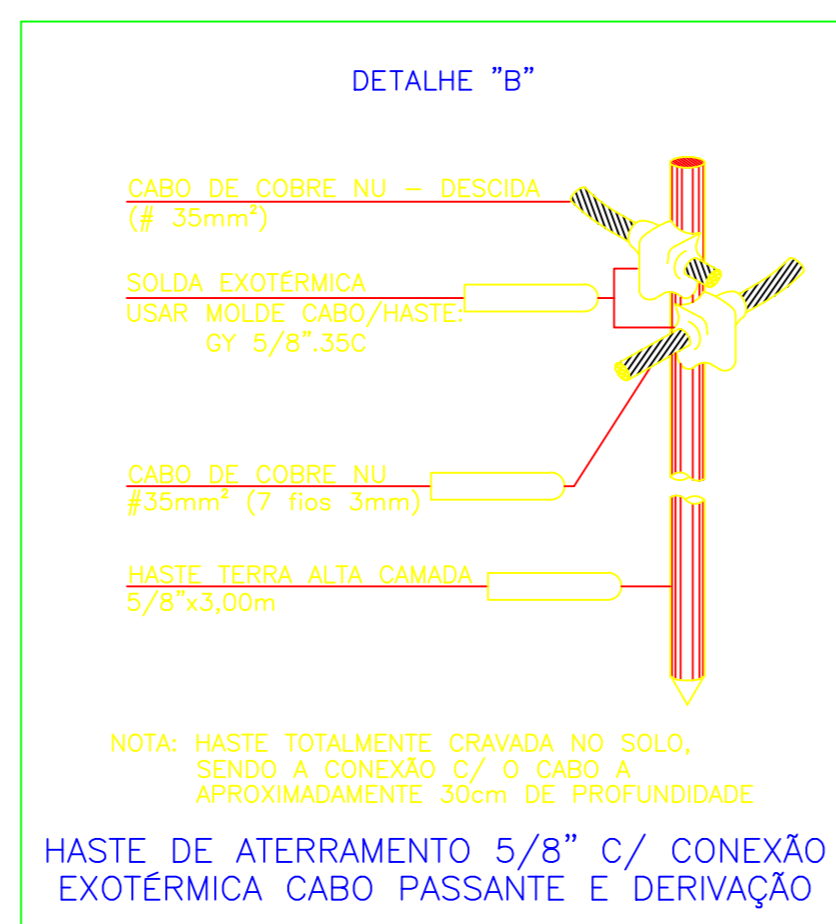

REVISÃO	DATA	ASSUNTO
R00	04/10/18	PROJETO INICIAL

ASSUNTO	PROJETO ELÉTRICO	FOLHA
SISTEMA DE PROTEÇÃO CONTRA DESCARGA ATMOSFERICA-SPDA		EL 06/06

DENOMINAÇÃO	GANHA TEMPO TARUMÃ
LOCAL	RUA GIRASSOL, 201 - TARUMÃ - SP
PROPRIETÁRIO	PREFEITURA MUNICIPAL DE TARUMÃ

CNPJ: 04.614.440/0000-22

Engº ELETRICISTA RESP. PELO PROJETO

JOSÉ ANTÔNIO BUENO

CREA 060109027-6

Fone (049) 322-2810

CPF: 06610461-0