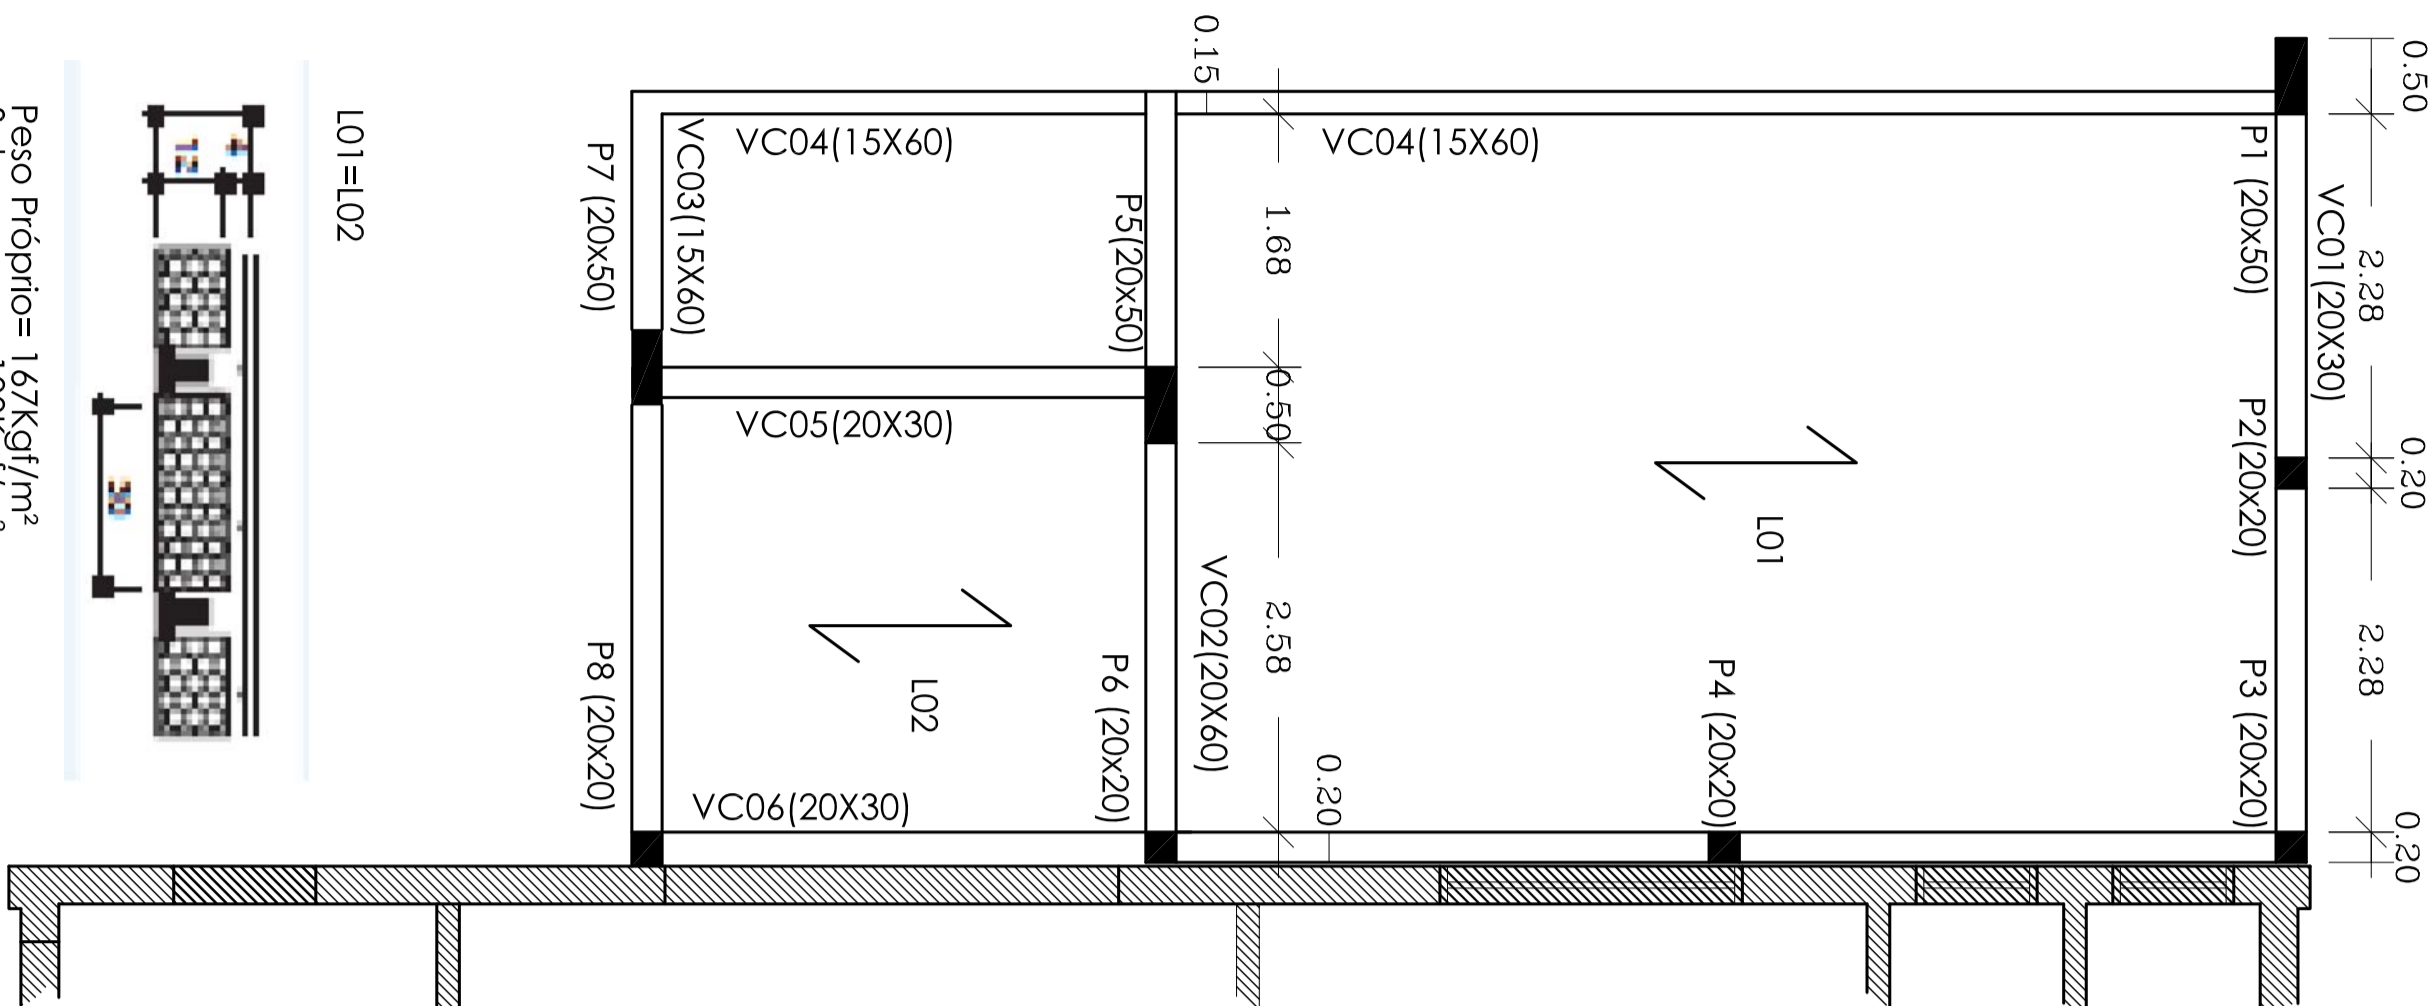
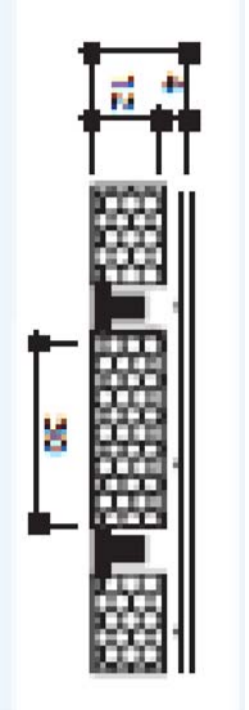


PLANTA DE FORMA ESTRUCTURA ARMADURAS - PILARES
Pilares e Vigas de Cobertura
ESCALA 1:50
ESCALA Indicadas



POS.	Ø	Malha	Quant.	P/m²	Peso
N	(mm)	(cm)	(m²)	(Kg/m²)	(kg)
L1	4,2	15x15	32,31	1,48	47,62
L2	4,2	15x15	10,54	1,48	15,60
			Pesol(+15%)		72,93

Peso Próprio = 1,67 Kg/m²
Sobrecarga = 100 Kg/m²
Capa em EPS
Seguir orientações do fabricante
Concreto C-25



POS.	ϕ	Comp. (mm)	Quant. (cm)	P/m ($\mu\text{g}/\text{cm}$)	Totais	
					Comp. (mm)	Peso (kg)
1	10	564	16	0,62	9.008,00	55,885
2	6,3	120	52	0,72	6.768,00	16,50
3	10	130	26	0,62	4.320,00	26,78
4	10	563	30	0,62	1.786,00	69,81
5	5	70	130	0,15	91.200,00	13,65
6	12,5	563	8	0,99	4.504,00	44,99
7	12,5	120	8	0,99	960,00	9,50

Totais						
POS.	ϕ	Comp.	Quant.	P/m	Comp.	Peso
N	(mm)	(cm)	(un)	(kg/m)	(cm)	(kg)
1	10	551	2	6,52	1.102,00	6,83
2	10	551	2	6,52	1.102,00	6,83
3	5	90	104	0,15	9.940,00	14,94
4	20	540	2	2,50	1.080,00	27,00
5	8	500	2	0,40	1.000,00	4,00
6	12,5	540	2	0,99	1.060,00	10,69
7	63	150	33	0,40	4.950,00	19,80

PILARES DE AMARRAÇÃO				
PILA	Telegra	Comp.	P/m	Peso
	(Tg)	(m)	(Kg/m)	(kg)
Pa1	8L	3,60	0,735	2,65
Pa2	8L	3,60	0,735	2,65
Pesol(+10%)				5,8212

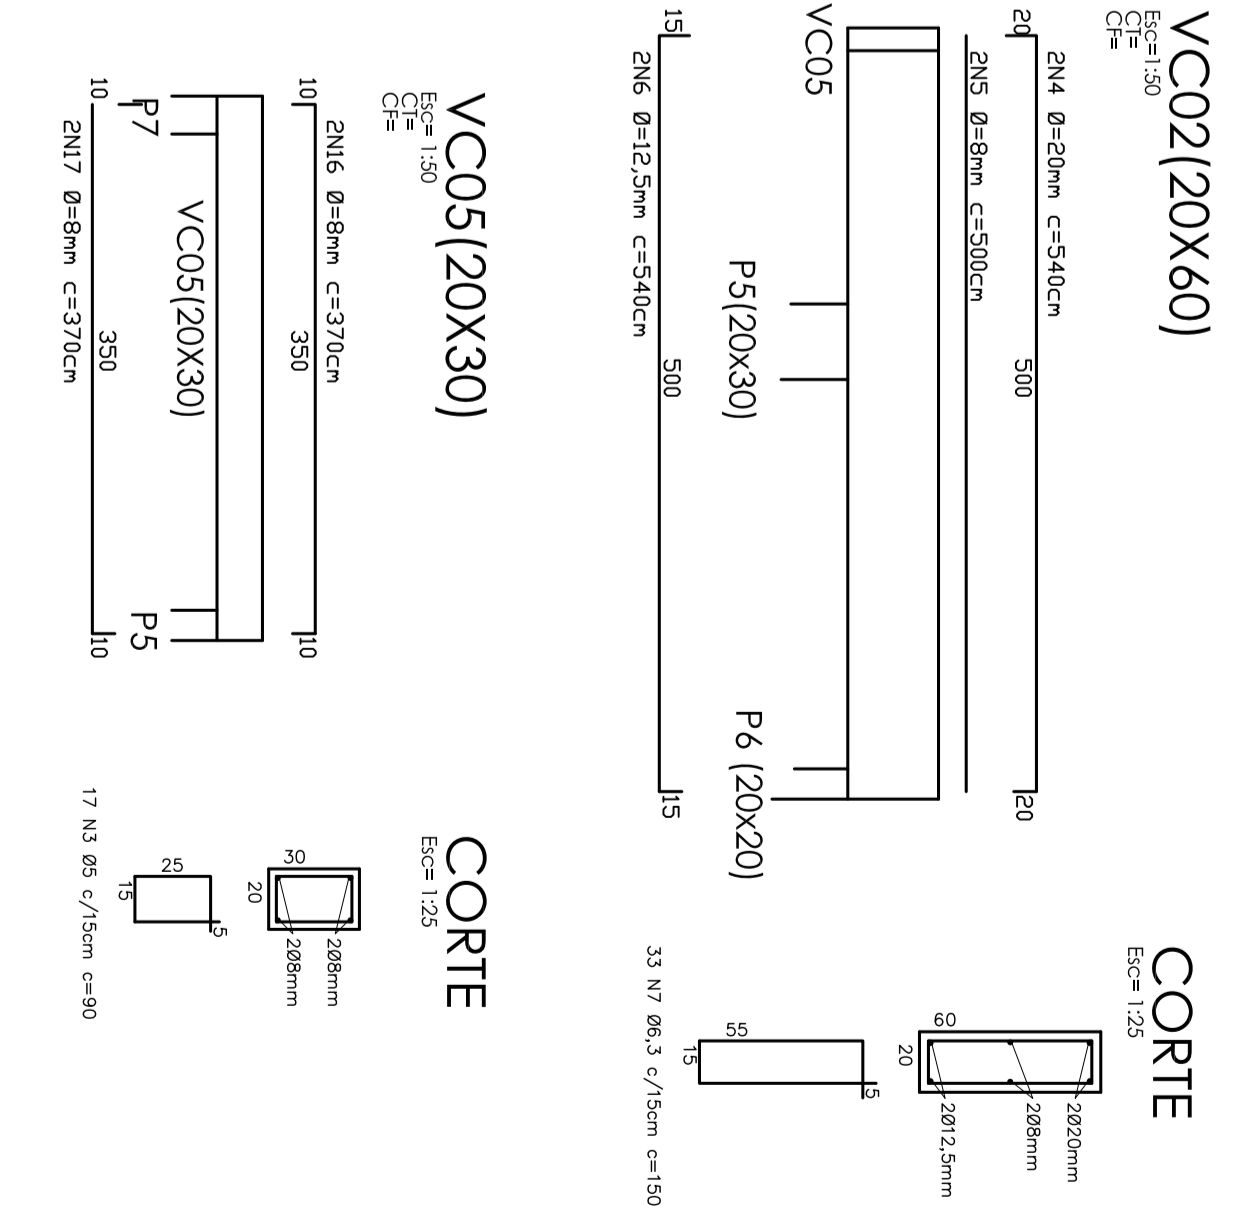
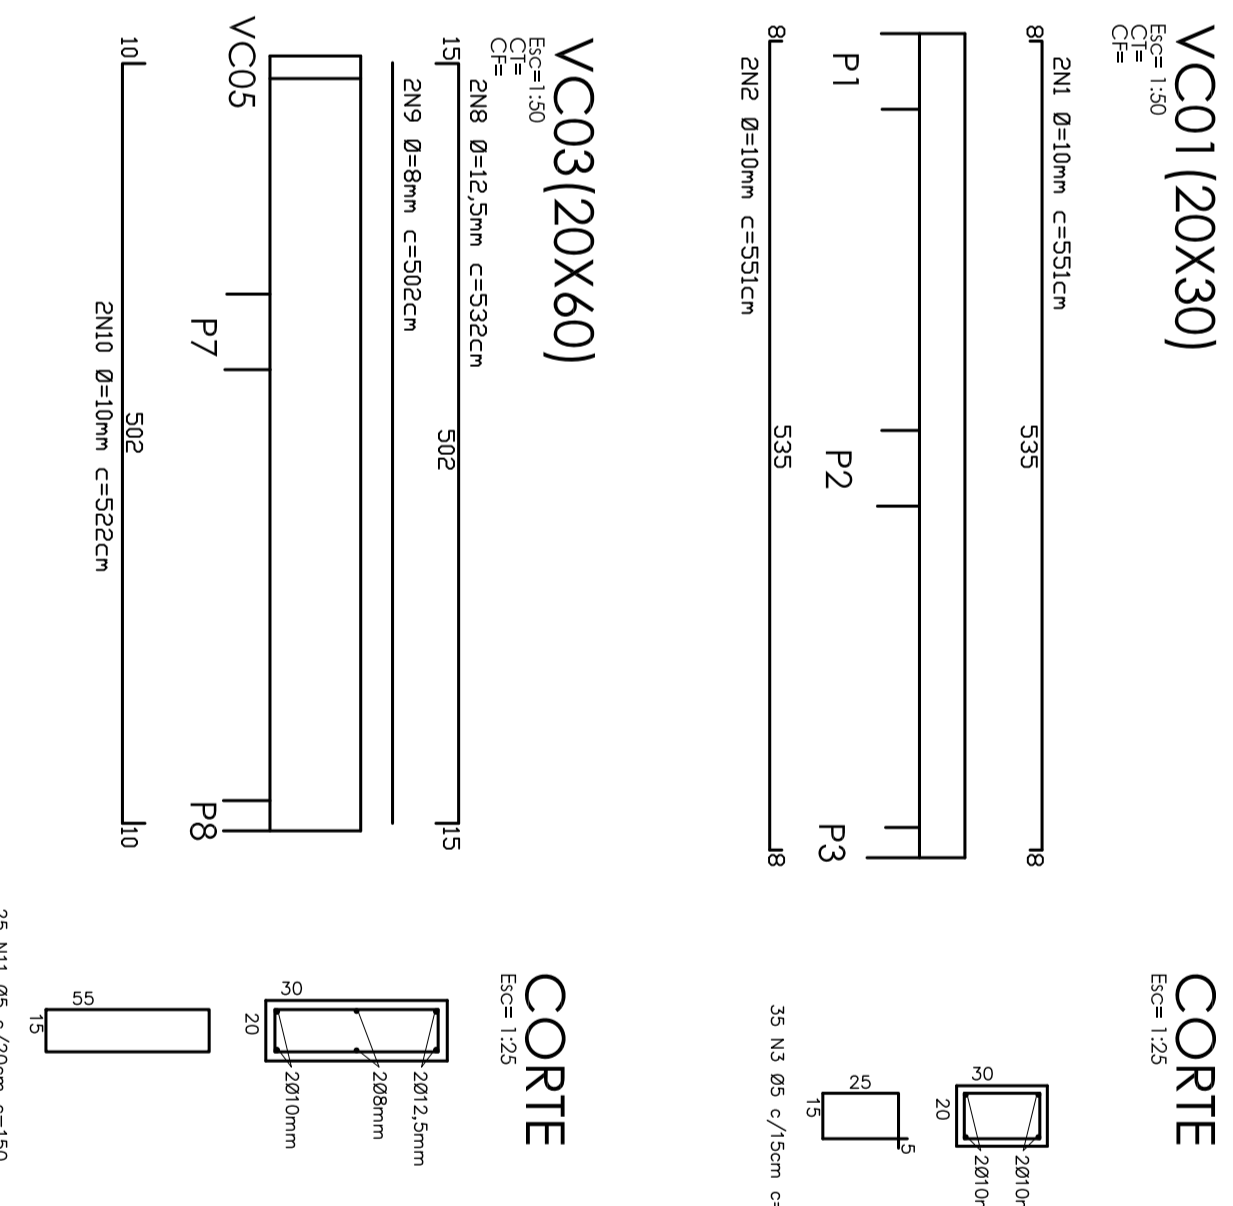
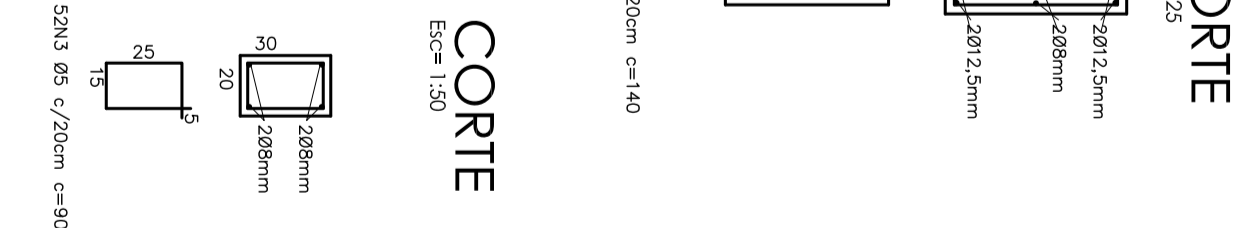
RESUMO ARMADILHAS VIGAS COBERTURA					
TIPO	Ø	Comp.	P/m	Peso	
	(mm)	(m)	(Kg/m)	(kg)	
CA-50	6,3	10,56	0,25	4,87	
CA-50	8	19,60	0,4	9,26	
CA-50	10	55,42	0,62	34,360	
CA-50	12,5	43,98	0,99	43,540	
CA-50	20	10,80	2,5	26,70	
		Peso(±10%)		167,24356	
CA-60	5	182,90	0,15	27,43	
		Peso(±10%)		30,1728	


NOTAS


ARMADURAS - VIGAS DE COBERTURA

[illegible][illegible]

ASSIGNO	DATA	PROVA - REVISÃO
PROJETO ESTRUTURA DE CONCRETO ARMADO	01/08/2018	
SUPERFÍCIES	PROJETO	
