




PLANTA DE HIDRÁULICO - ÁGUA FRIA
ESCALA 1:100

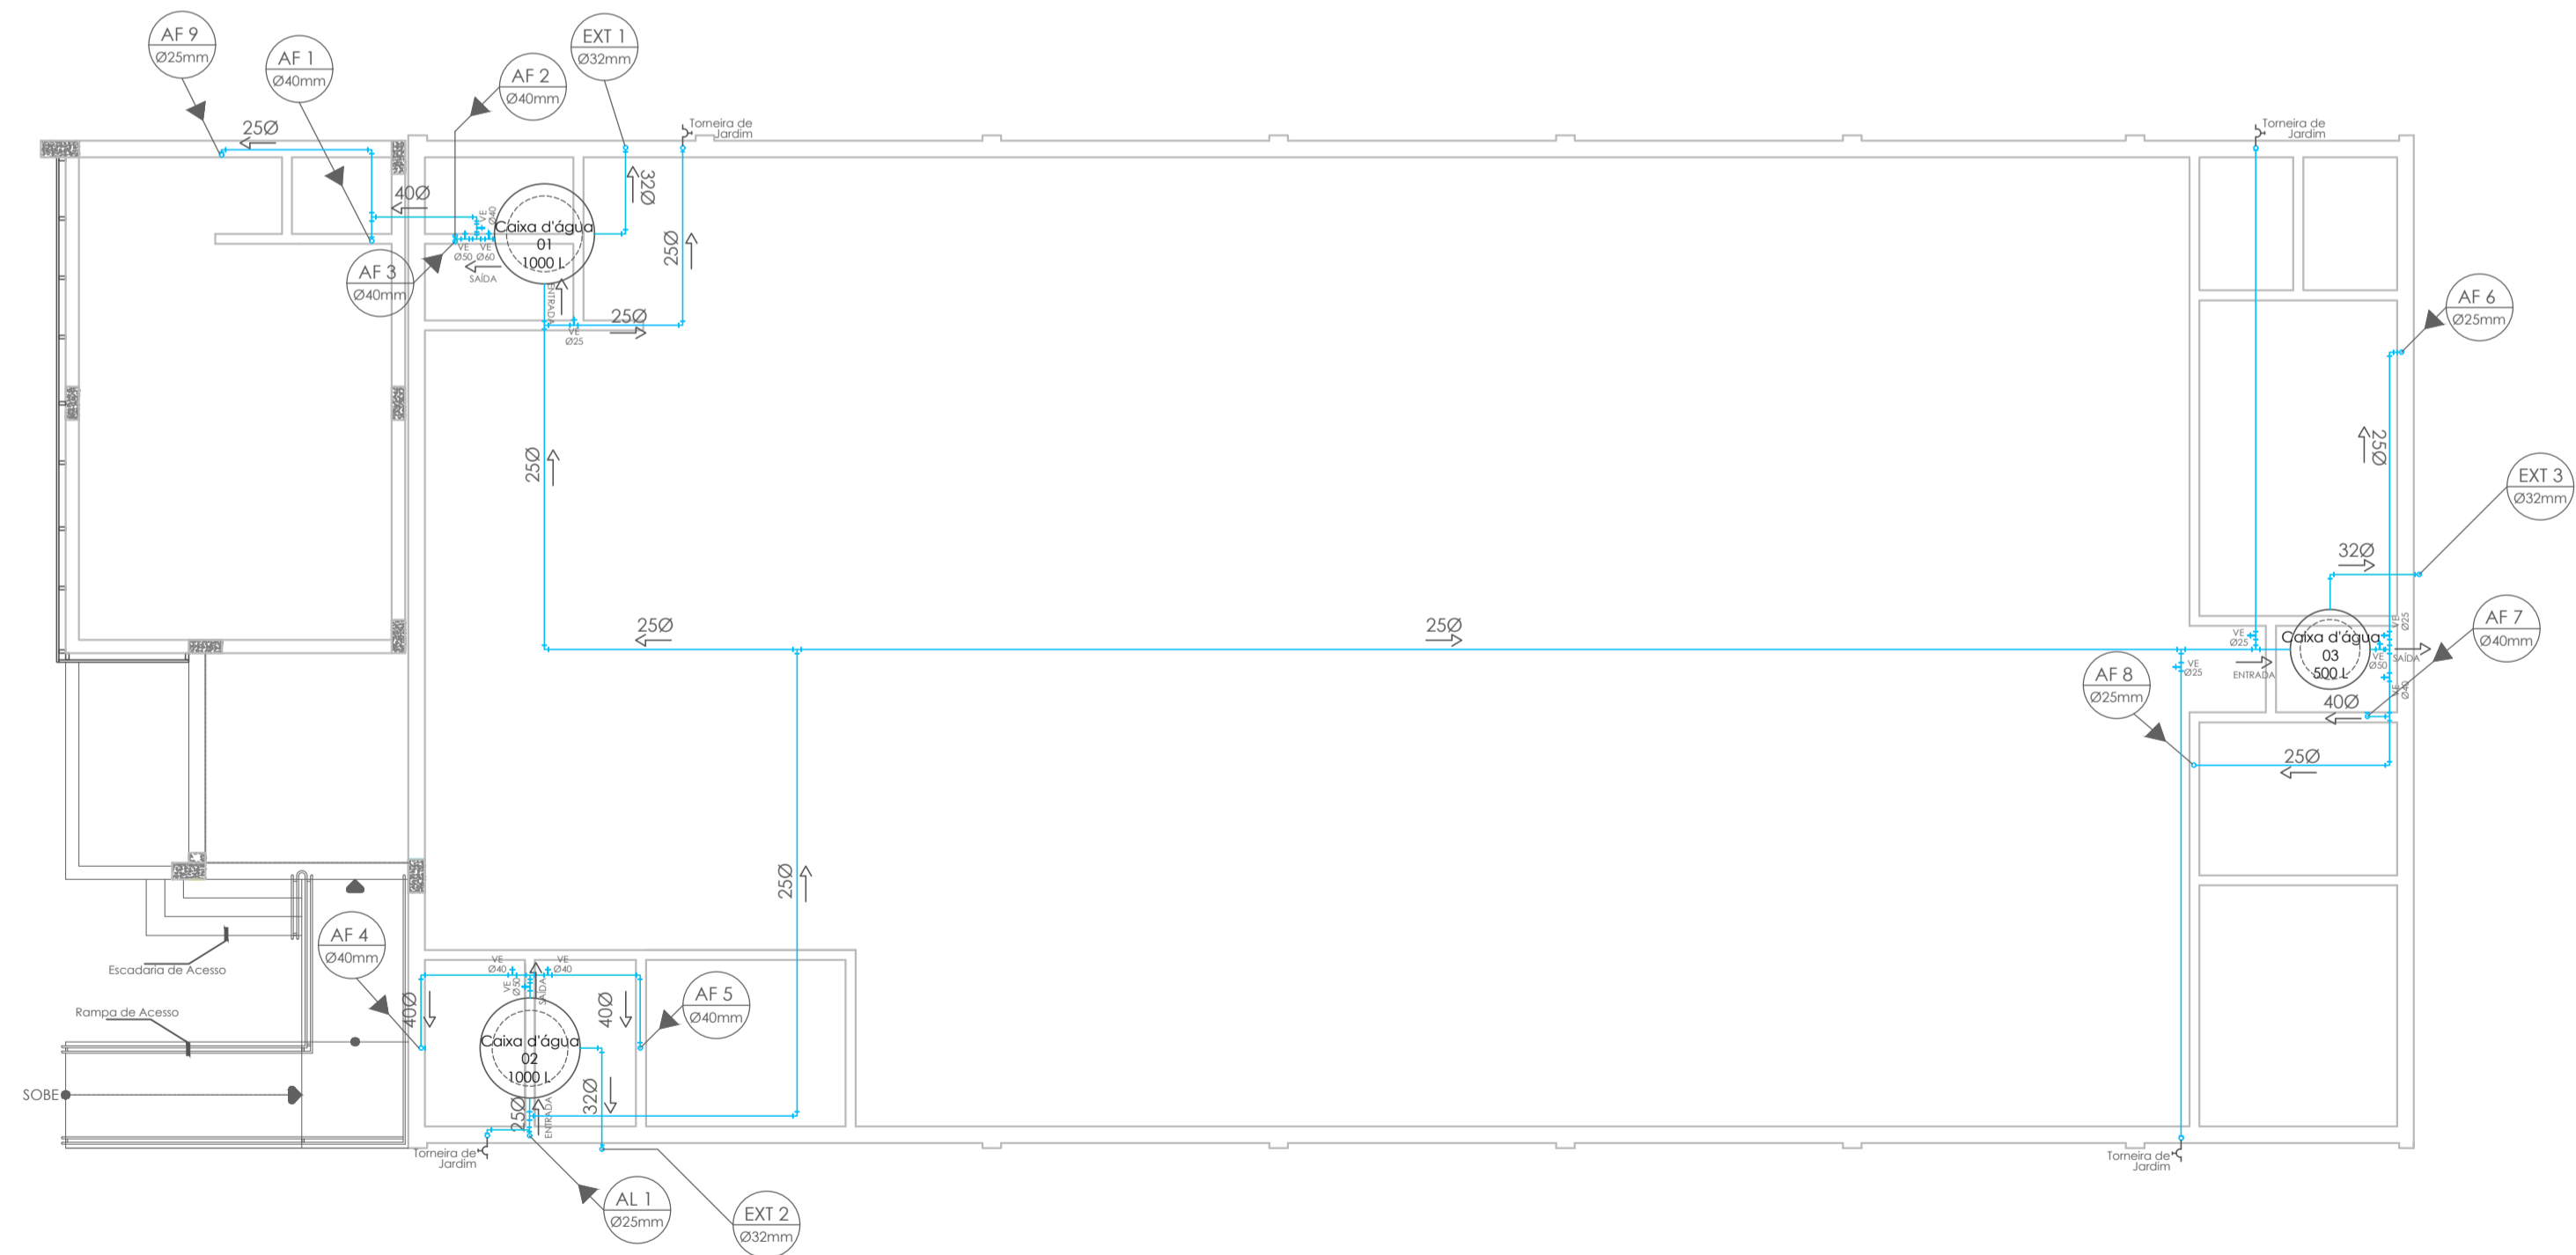


PLANTA BARRILHETE - ÁGUA FRIA
ESCALA 1:100

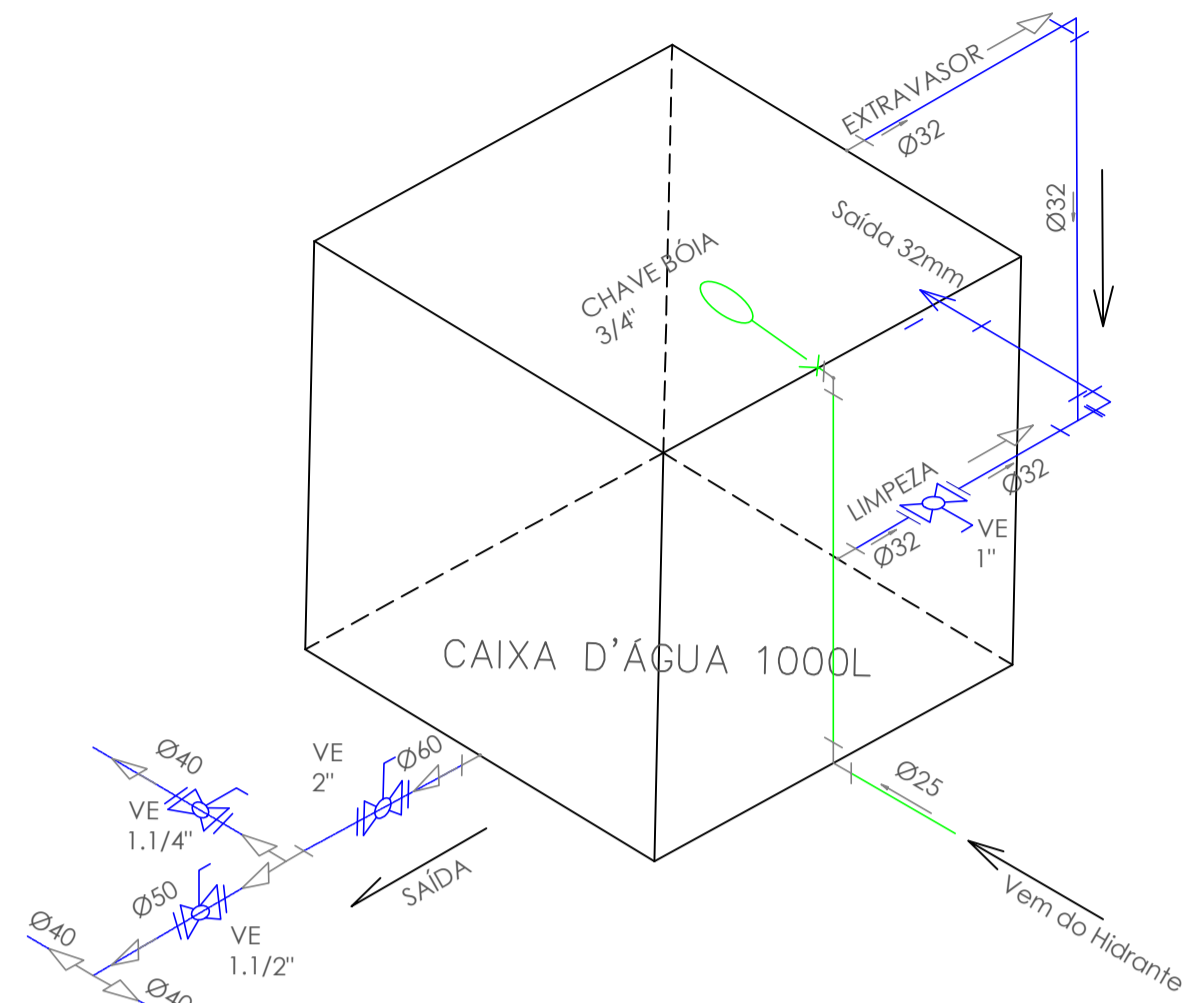


DETALHE ISOMÉTRICO - CAIXA D'ÁGUA 01

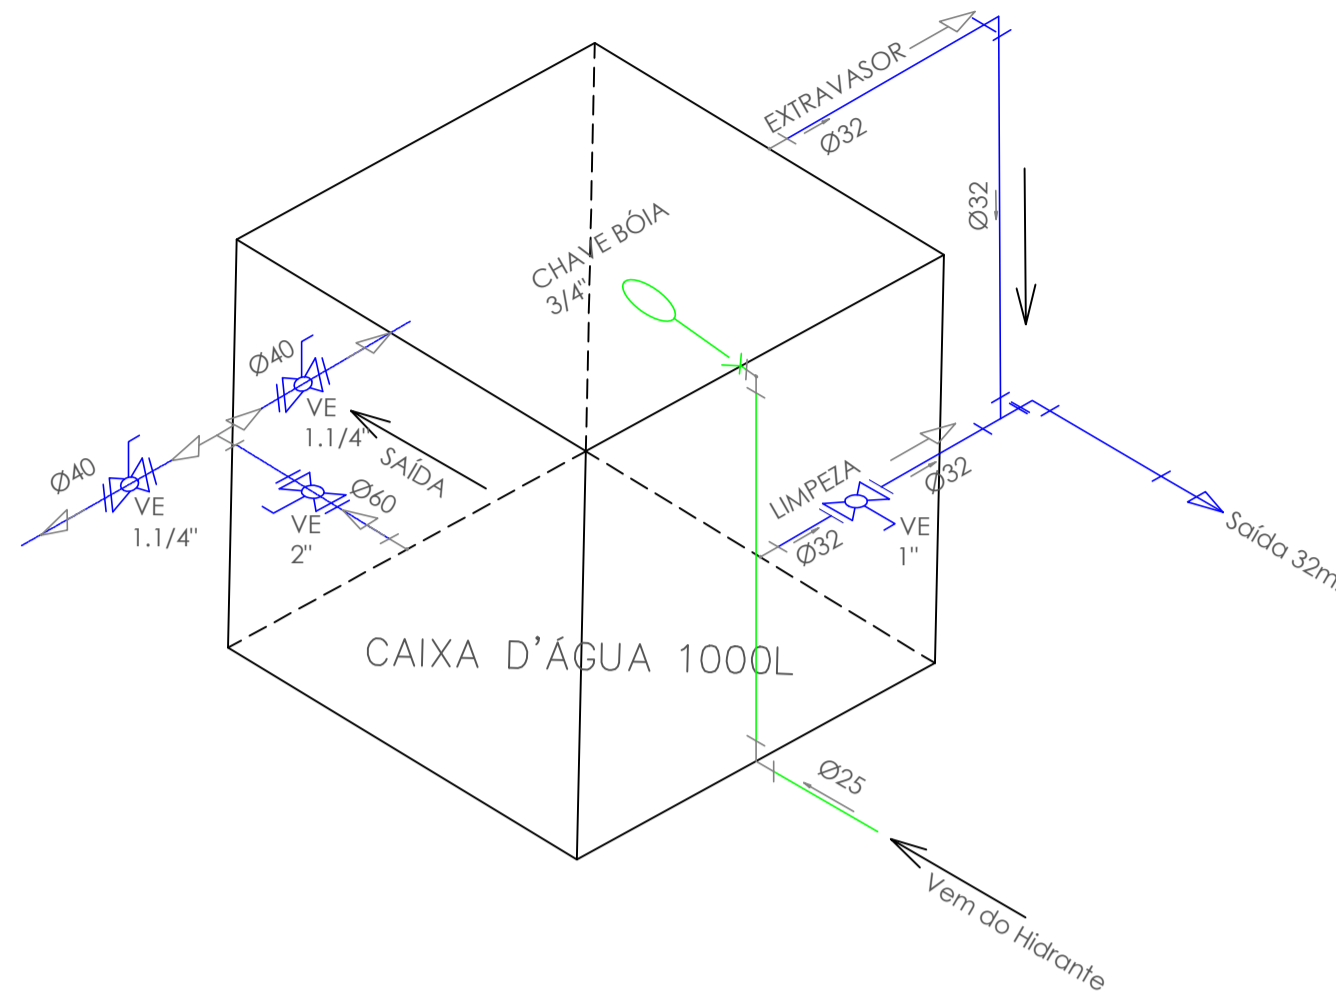

DETALHE ISOMÉTRICO - CAIXA D'ÁGUA 02

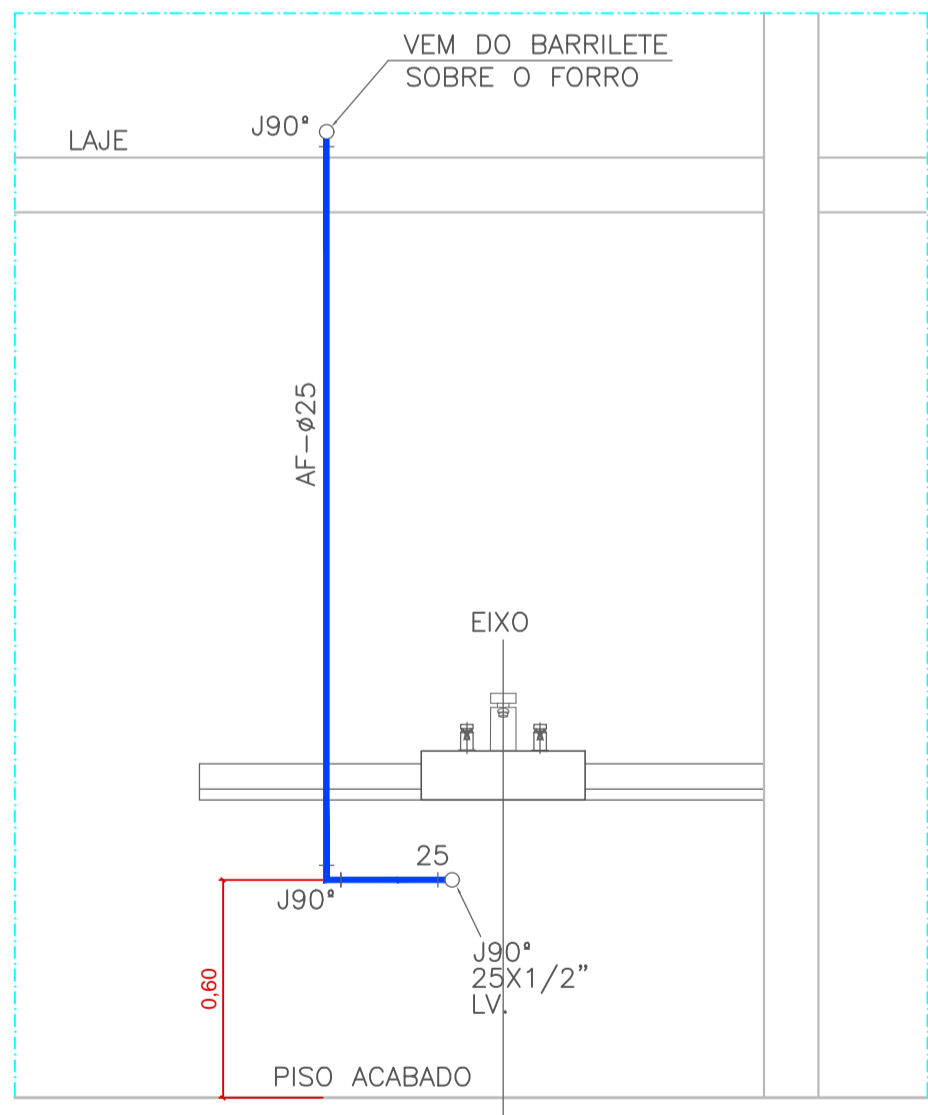

PONTOS DE AF NO LAVATÓRIO
SEM ESCALA

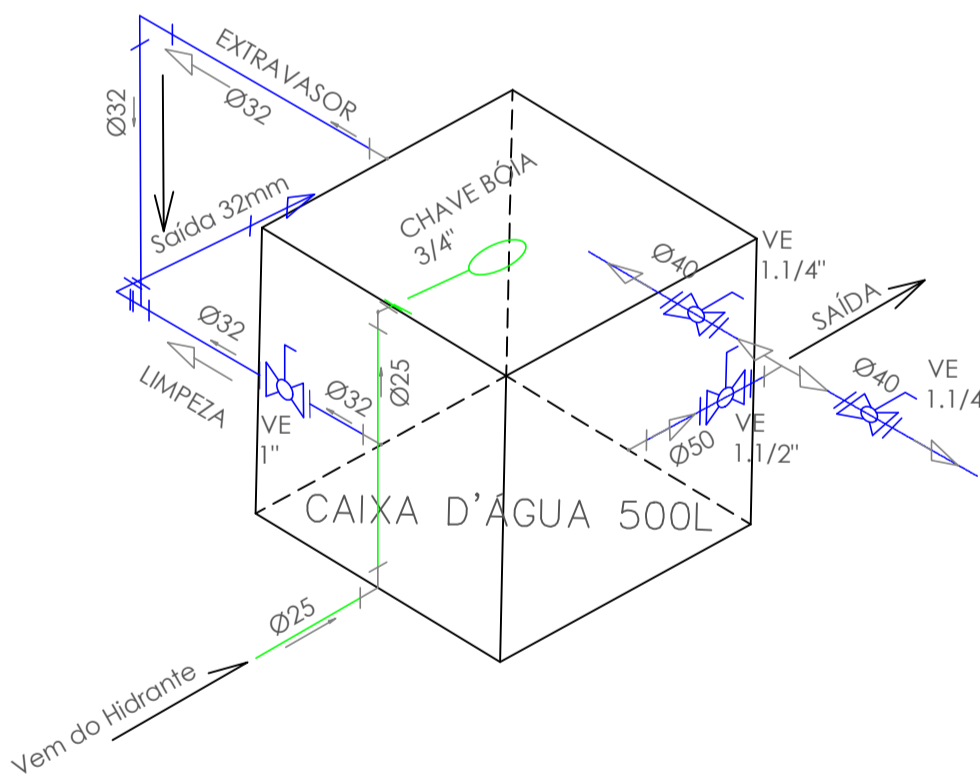

DETALHE ISOMÉTRICO - CAIXA D'ÁGUA 03

NOTAS

01. MEDIDAS EM CENTÍMETROS, NÍVEIS EM METROS, EXCETO ONDE INDICADOS
02. VERIFICAR MEDIDAS NA OBRA
03. LOCAL A EDIFICAÇÃO CONFORME PROJETO DE IMPLANTAÇÃO
04. SUBSTITUIÇÃO DE PORTA DE VIDRO EXISTENTE POR JANELA 22

REVISÕES

00 PROJETO INICIAL

ASSUNTO	DATA	PRONCHIA - REVISÃO
PROJETO HIDRÁULICO	OUTUBRO/2018	
INSTALAÇÃO DE ÁGUA FRIA	PROJETO	01-R00
	ENG.º BASÍLIO BARCHI JUNIOR	
	ART.	
OBRA	LOCAL	ARQUIVO
RETROFIT DO PROJETO GANHA TEMPO	TARUMÁ / SP	
ELETTEL DE ASSIS COMÉRCIO DE MATERIAIS ELÉTRICOS LTDA CREA	1073984 SP	
RUA XV DE NOVEMBRO, N.º 876 - VILA PALHADES	ASSIS SP	