





PLANTA DE HIDRÁULICO - ESGOTO
ESCALA 1:100

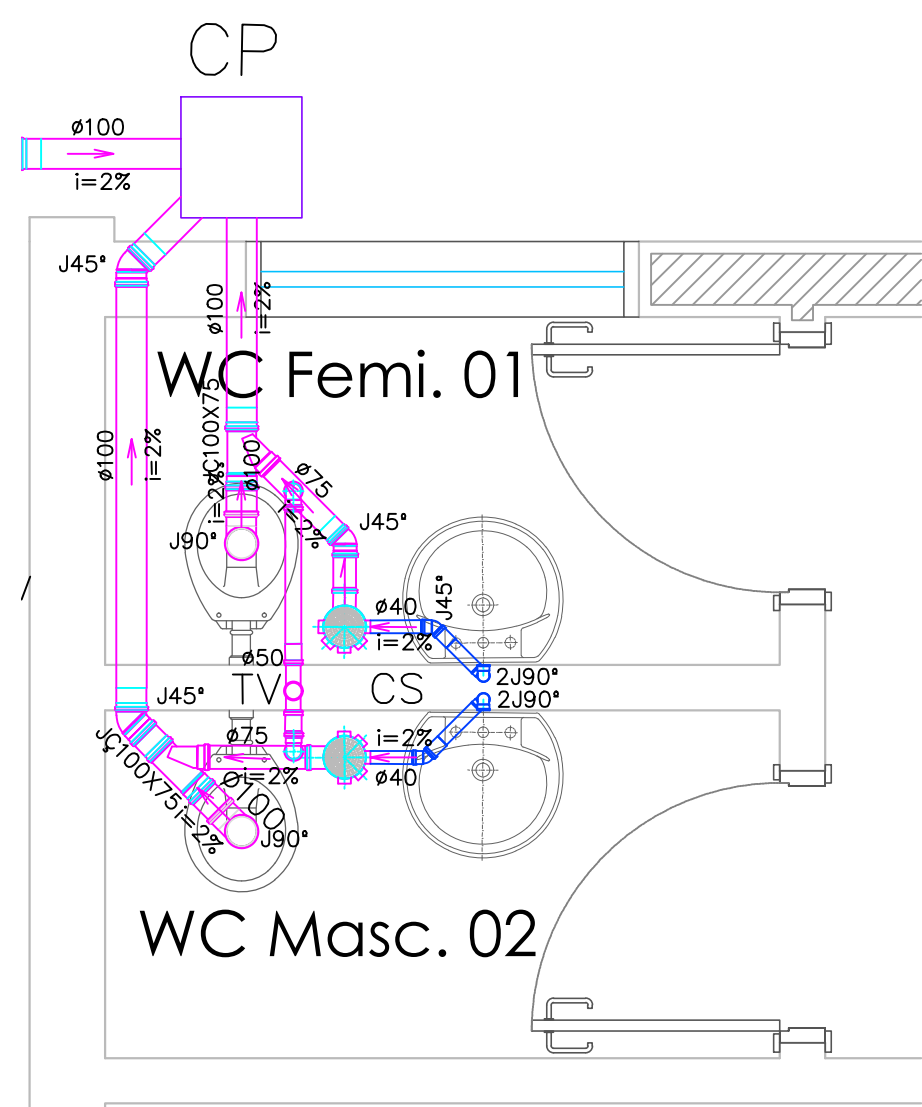


PLANTA DETALHE - WC FEM. E MASC.
ESCALA 1:25

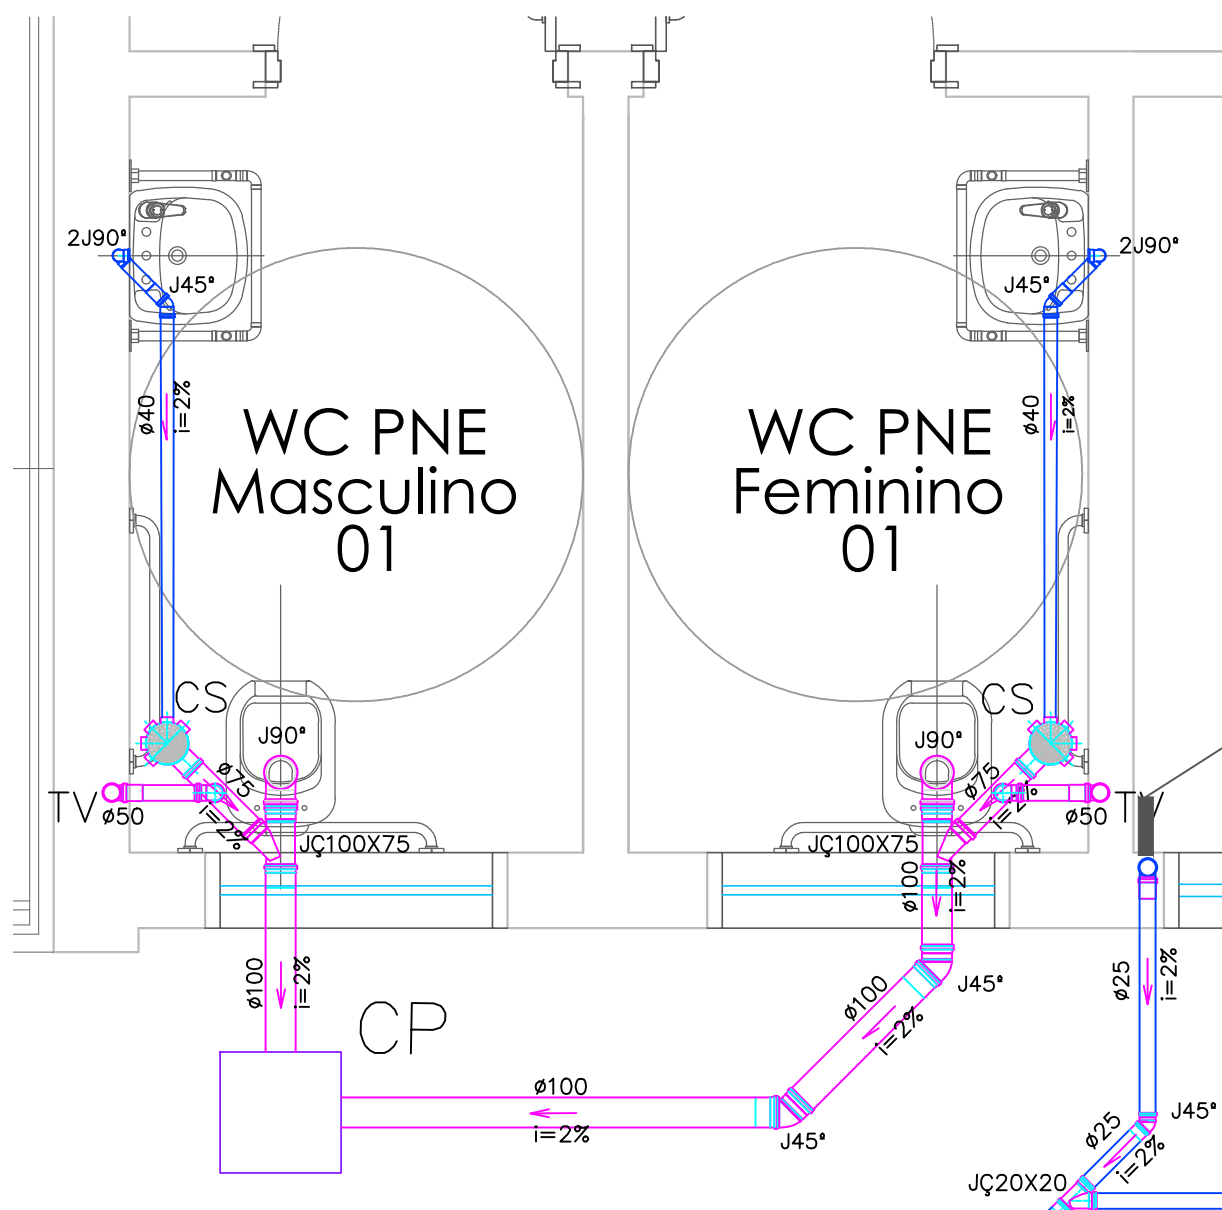


PLANTA DETALHE - WC PNE MASC. E FEM.
ESCALA 1:25

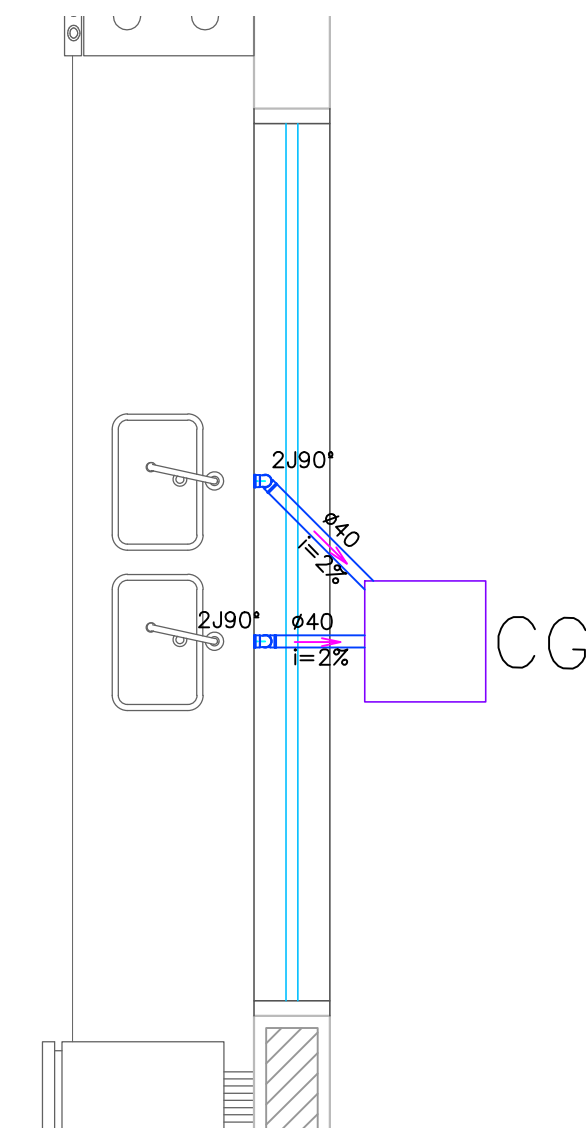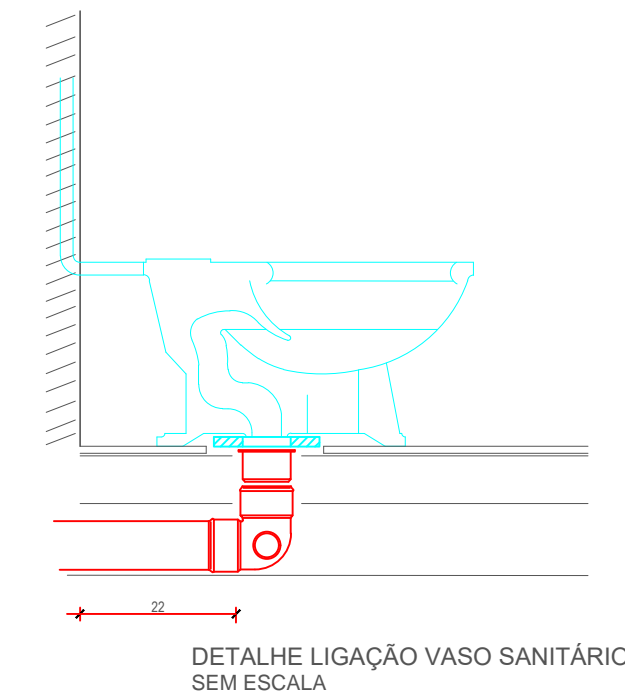




PLANTA DETALHE - COZINHA
ESCALA 1:25

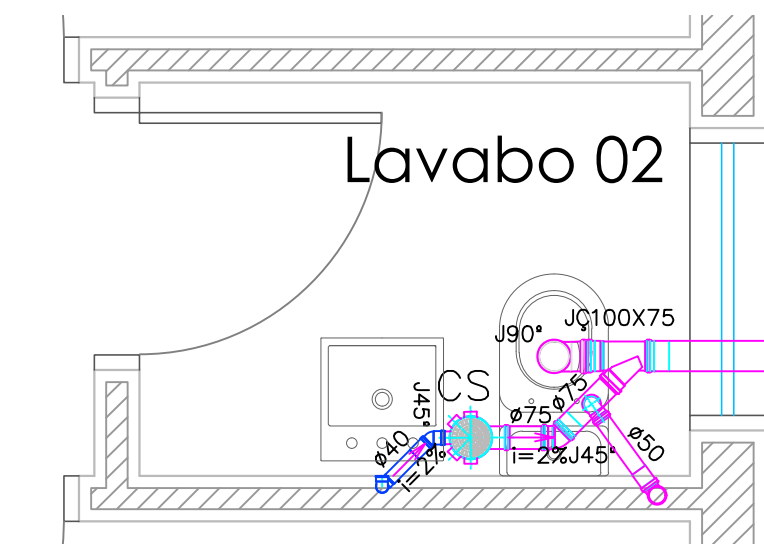


PLANTA DETALHE - LAVABO 02
ESCALA 1:25

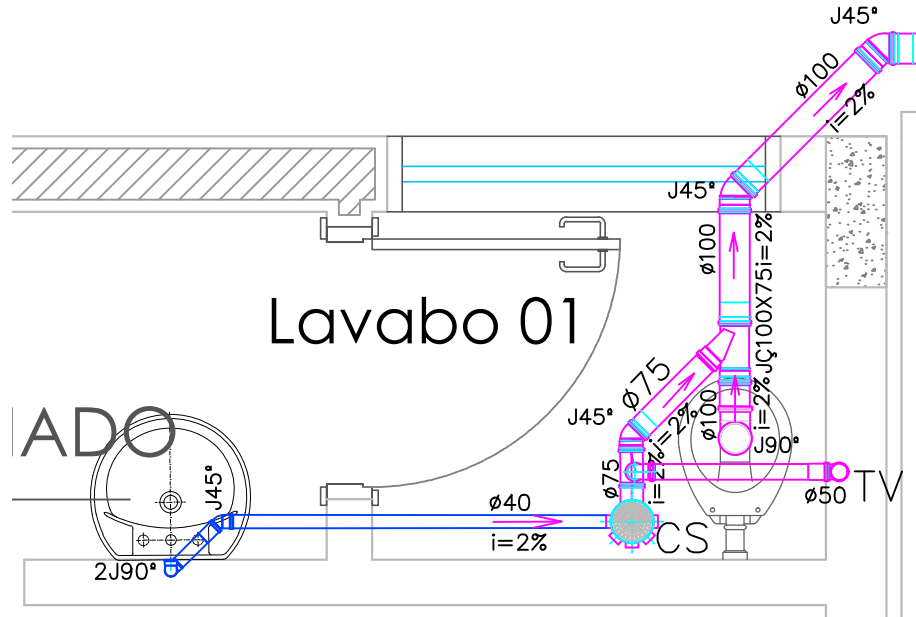


PLANTA DETALHE - LAVABO 01
ESCALA 1:25

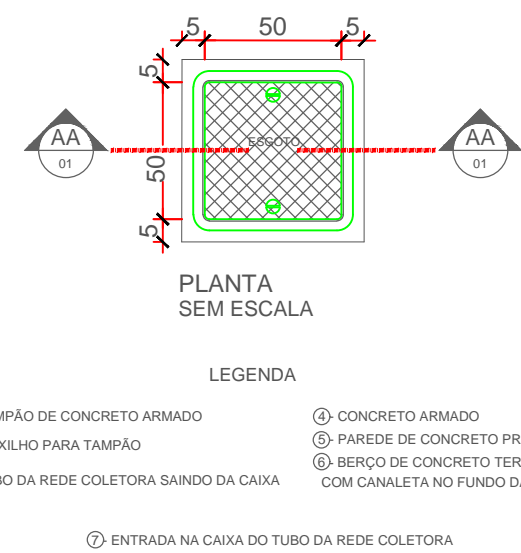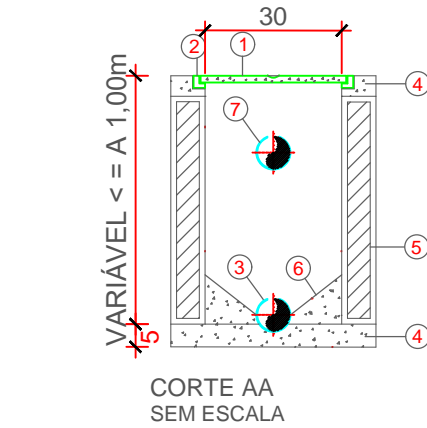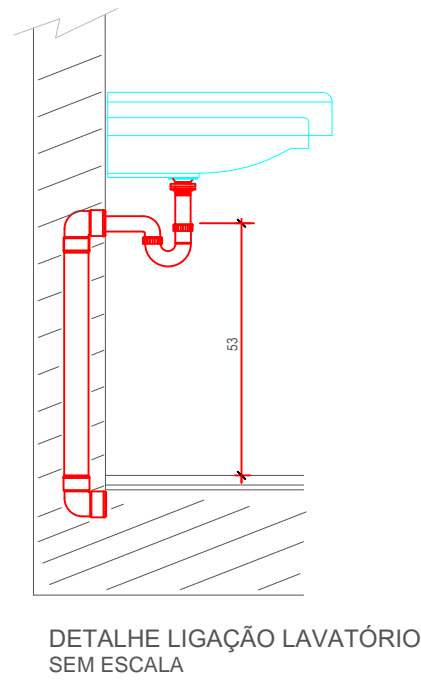


DETALHE CAIXA DE PASSAGEM

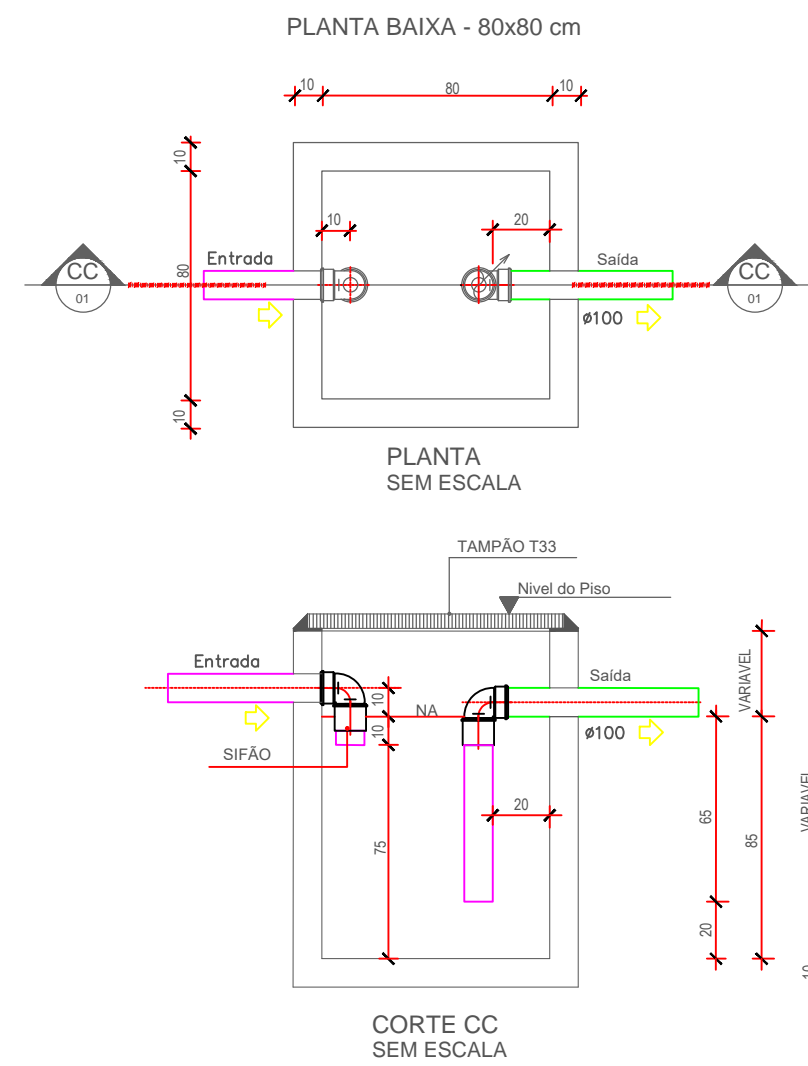


DETALHE CAIXA DE GORDURA

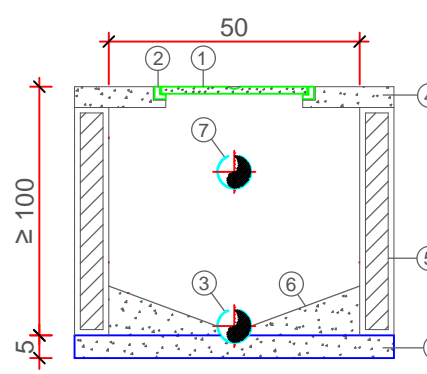

DETALHE CAIXA DE INSPEÇÃO

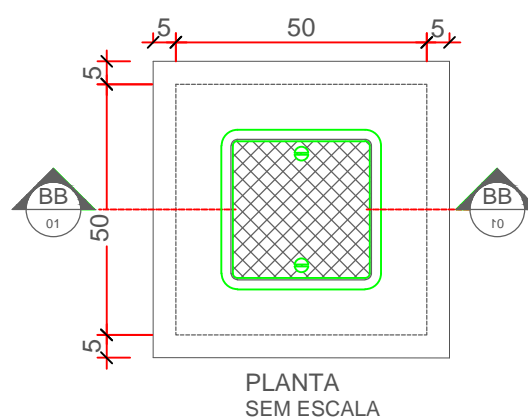

DETALHE CAIXA DE PASSAGEM

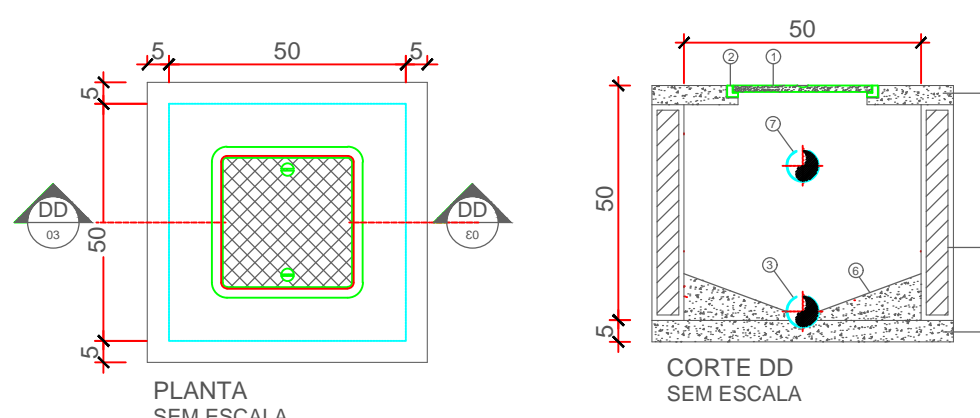

DETALHE CAIXA DE PASSAGEM

LEGENDA			NOTAS		REVISÕES		REVISÕES			
AF	ÁGUA FRIA	LV	LAVATÓRIO	01	MEDIDAS EM CENTÍMETROS, NÍVEIS EM METROS, EXCETO ONDE INDICADOS	00	PROJETO INICIAL	ASSUNTO	DATA	PRINCHA - REVISÃO
AL	ALIMENTADOR DE ÁGUA FRIA	MLR	MÁQUINA DE LAVAR ROUPA	02	VERIFICAR MEDIDAS NA OBRA			PROJETO HIDRÁULICO	OUTUBRO/2018	03-R00
AP	ÁGUA PLUVIAL	PI	PIA	03	LOCAR A EDIFICAÇÃO CONFORME PROJETO DE IMPLANTAÇÃO			PROJETO		
AG	CAIXA DE GORDURA	RG	REGISTRO GERAL	04	SUBSTITUIÇÃO DE PORTA DE VIDRO EXISTENTE POR JANELA J2			DETALHES DE ESGOTO	ENG.º BASÍLIO BARCHI JUNIOR	
BCA	BACIA CAIXA ACOPLADA	RS	RAIO SECO					ART:		
CI	CAIXA DE INSPEÇÃO	TQ	TANQUE DE ROUPA					OBRA	LOCAL	ARQUIVO
CP	CAIXA DE PASSAGEM	TV	TUBO DE VENTILAÇÃO					RETROFIT DO PROJETO GANHA TEMPO	TARUMÁ / SP	
CS	CAIXA SINTONADA	VH	VÁLVULA HÍDRICA							
EXT	EXTRATOR (LADRÃO DA CAIXA D'ÁGUA)	VS	VASO SANITÁRIO					ELÉTEL DE ASSIS COMÉRCIO DE MATERIAIS ELÉTRICOS LTDA	CREA	1073984 SP
								RUA XV DE NOVEMBRO, N.º 876 - VILA PAUJARES	ASSIS SP	