




PLANTA HIDROSANITÁRIA - ÁGUA FRIA - DISTRIBUIÇÃO
ESC.: 1:150

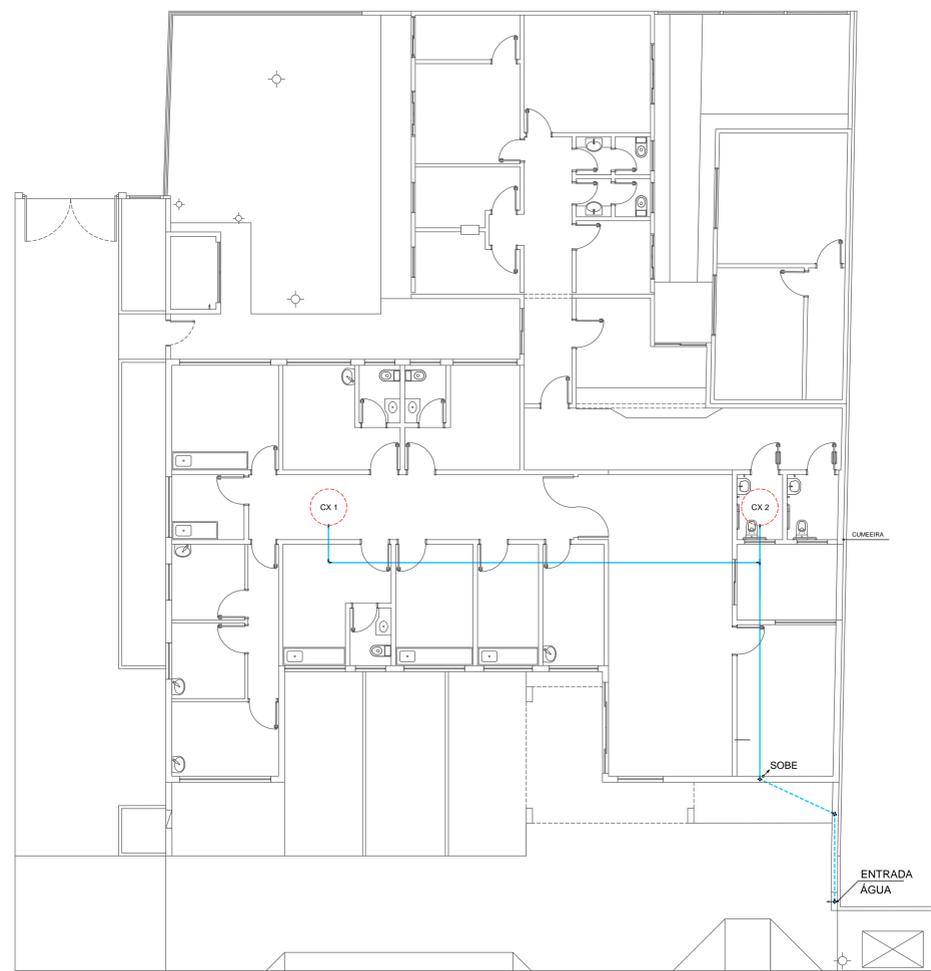


PLANTA HIDROSANITÁRIA - ÁGUA FRIA - ALIMENTAÇÃO
ESC.: 1:150

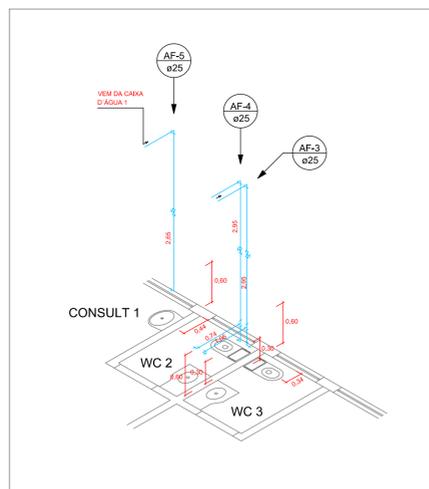


ISOMÉTRICO - CONSULTÓRIO 1, WC 2 e WC 3
SEM ESCALA

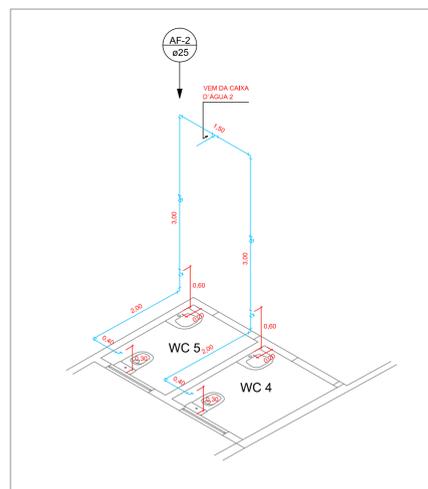

ISOMÉTRICO - WC 4 e WC 5
SEM ESCALA

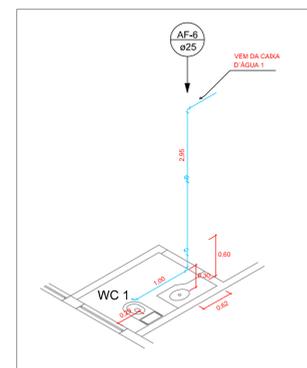

ISOMÉTRICO - WC 1
SEM ESCALA

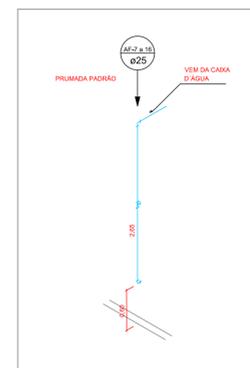

ISOMÉTRICO - PRUMADA PADRÃO
SEM ESCALA

RESUMO	LEGENDA
TUBO ϕ 3/4" = 149,45m	SÍMBOLO
TUBO ϕ 1" = 3,00m	DESCRIÇÃO
TE ϕ 3/4" = 18,00un	TUBO ϕ 3/4"
TORNEIRA DE BOIA 3/4" = 2,00un	TUBO ϕ 3/4" SUBTERRÂNEO
TORNEIRA = 1,00un	COTOVELO 90° 3/4" (PLANTA)
ADAPTADOR CURTO PARA REGISTRO 3/4" = 2,00un	COTOVELO 90° 3/4"
COTOVELO 90° 3/4" = 36,00un	COTOVELO 45° 3/4"
COTOVELO REDUÇÃO 3/4" P/ 1/2" 90° AZUL COM BUCHA DE LATÃO = 19,00un	TE ϕ 3/4"
COTOVELO 45° 3/4" = 2,00un	CAIXA D'ÁGUA
REGISTRO DE GAVETA ACAB. = 16,00un	

ATO
Engenharia Assis Ltda

atoengenharias@outlook.com

PREFEITURA MUNICIPAL DE TARUMÃ
Secretaria Municipal da Saúde

TARUMÃ
Engenharia Assis Ltda

OBJETO: AMPLIAÇÃO
UNIDADE: PSF - VILA DOURADOS
FRANCHA: INSTALAÇÕES HIDRÁULICAS - ÁGUA FRIA
ENF. CIVIL RESPONSÁVEL: RUI CESAR SPERA - CREA 0601659760
PREFEITO: OSCAR GOZZI

FOLHA: HID - AF - 01
ART: 2802730181438192
ARQUIVO: 0203
ESCALA: 1:100
DATA: 29/11/2018
DESENHO: MARCOS R. BARBOSA