


CONFIGURAÇÃO
PARA PLOTAGEM

PRIMA	ESP.	COR
01	0.10	07
02	0.20	07
03	0.30	07
04	0.40	07
05	0.50	05
06	0.10	05
07	0.10	07
08	0.18	07
09	0.25	08
10	0.30	10
11	0.10	07
12	0.10	07
13	0.10	07
14	0.10	14
40	0.30	40
42	0.15	42
50	0.15	50
70	0.15	70
82	0.05	07
144	0.10	144
150	0.15	150
170	0.10	170
174	0.15	42
200	0.20	200
201	0.30	251
202	0.20	202
203	0.20	203
204	0.05	07
205	1.10	205

FOLHA 00
180 X 941 mm

PLANTA DE COBERTURA

ESCALA 1:100

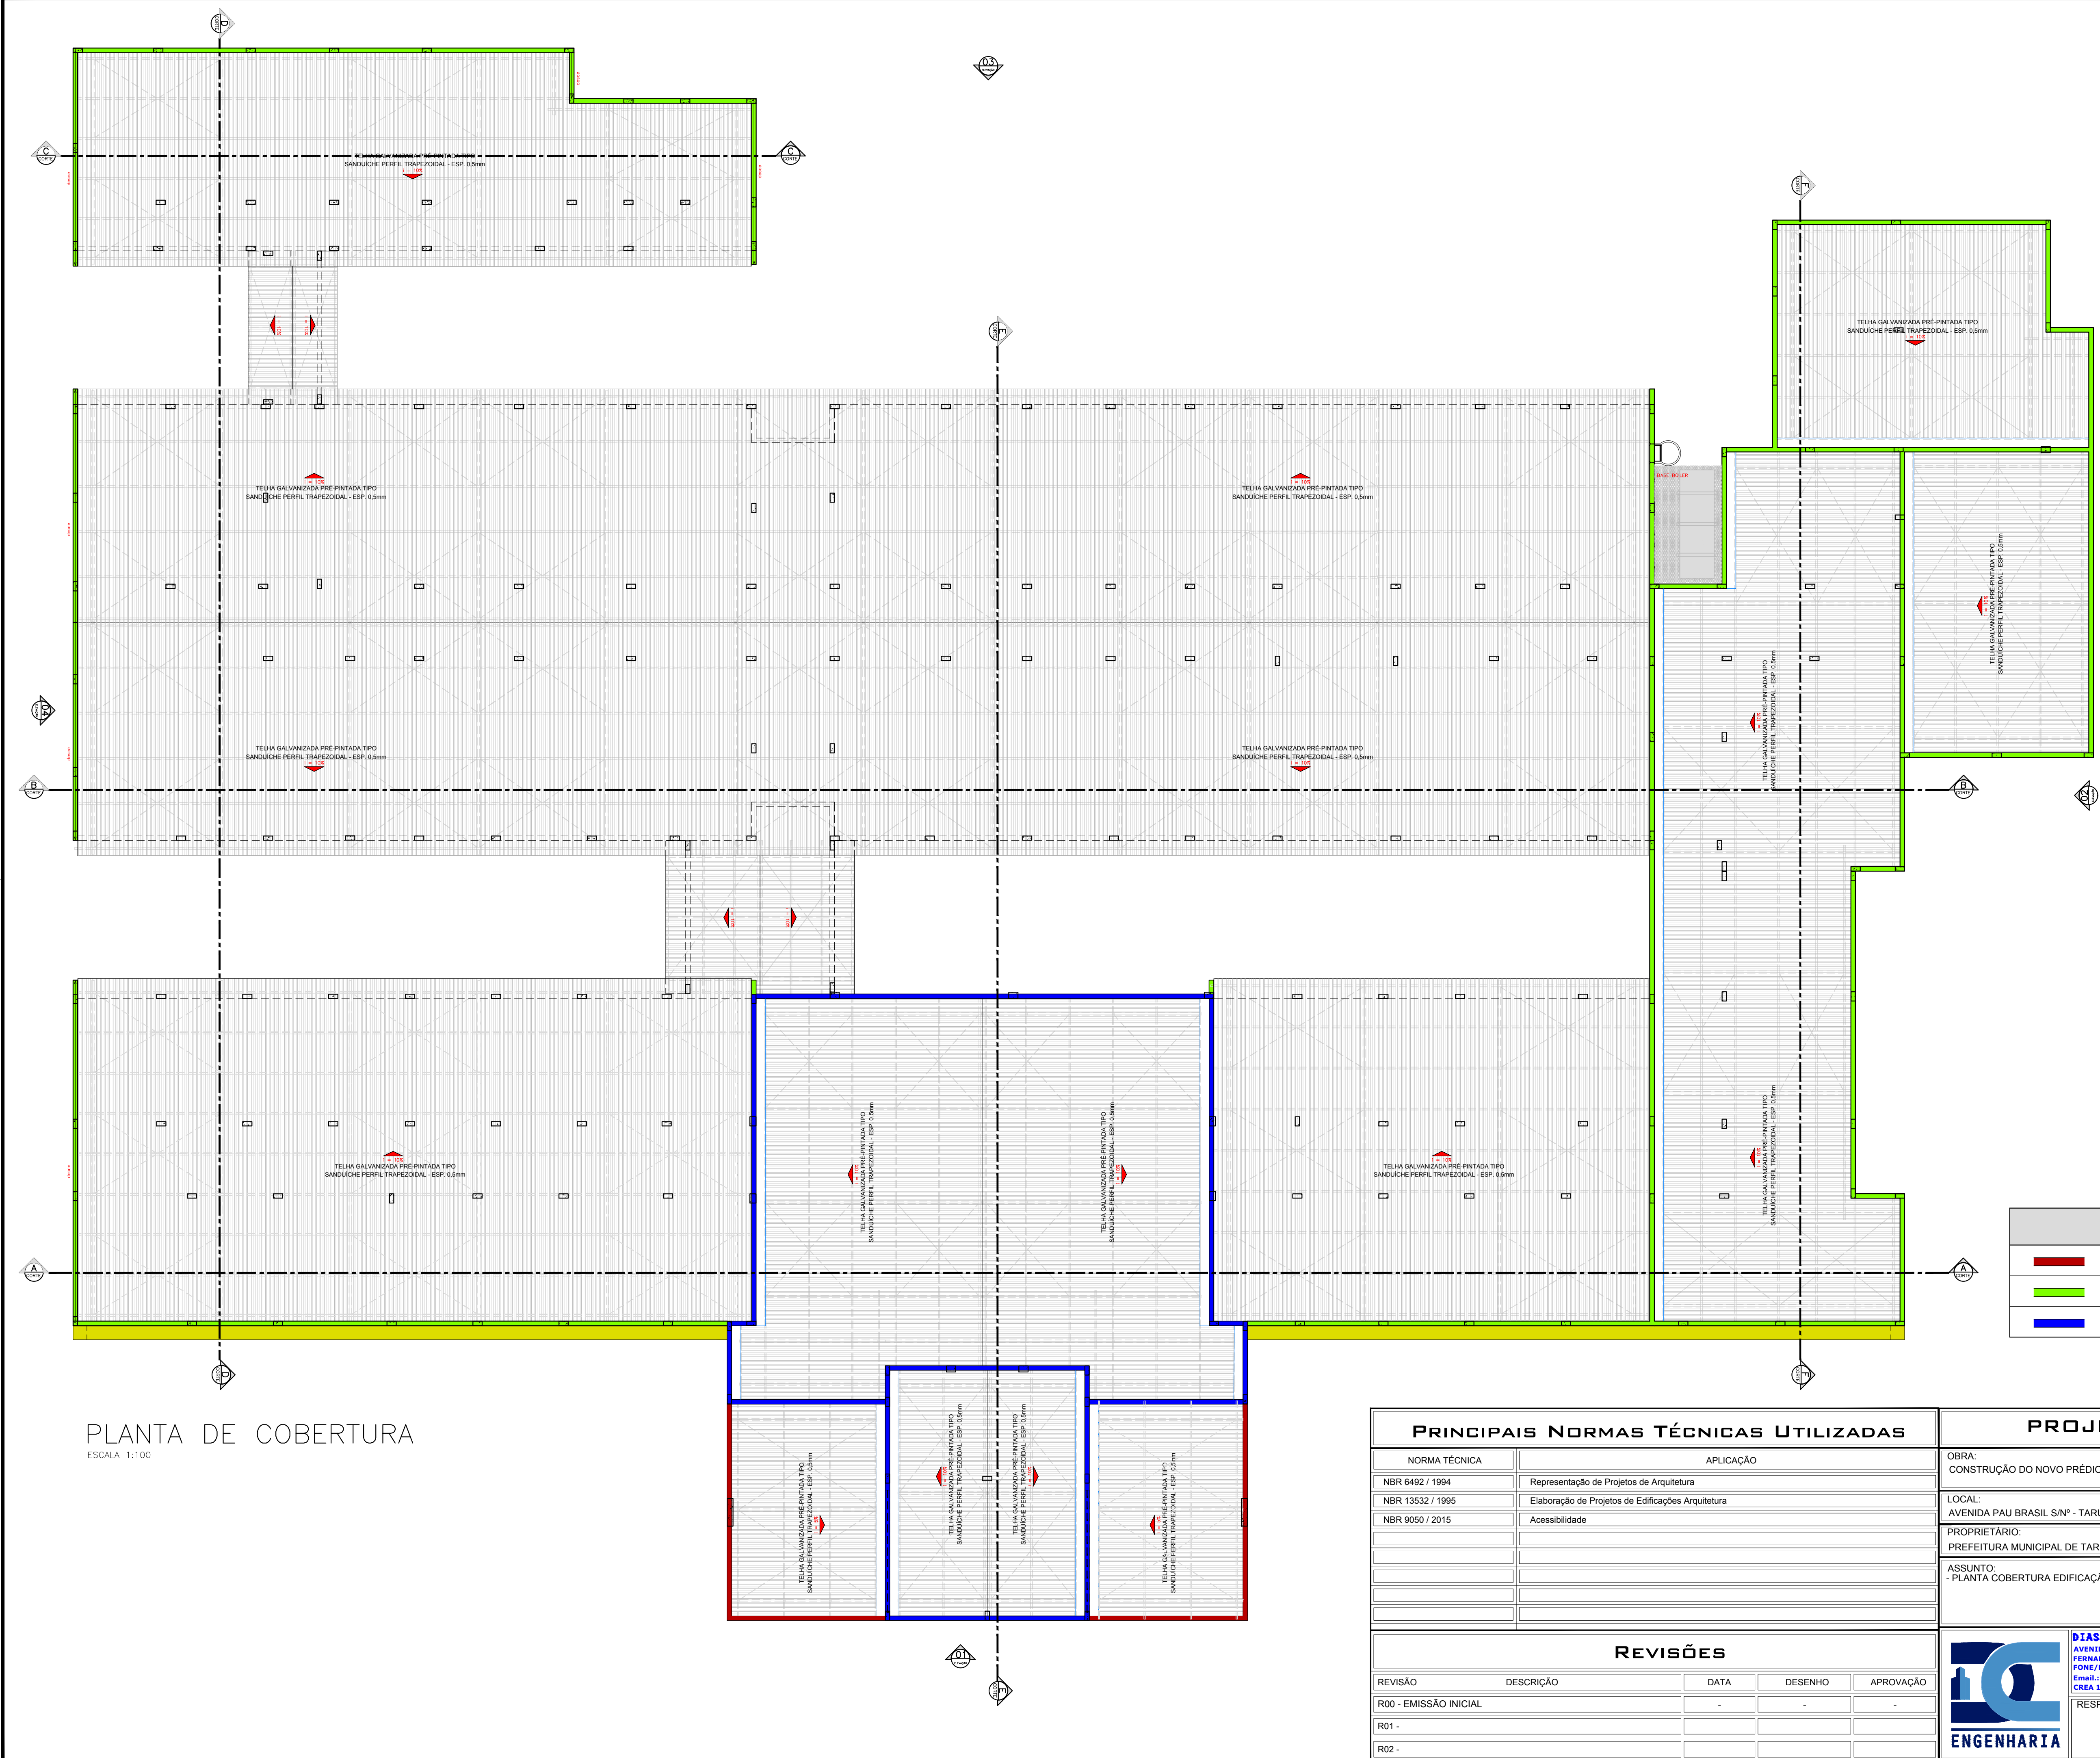

LEGENDA PLATIBANDAS	
<div></div>	PLATIBANDA EM ALVENARIA - h=1,30m - Nivel acabado 449,60m
<div></div>	PLATIBANDA EM ALVENARIA - h=1,50m - Nivel acabado 449,80m
<div></div>	PLATIBANDA EM ALVENARIA - h=1,50m - Nivel acabado 451,10m

PRINCIPAIS NORMAS TÉCNICAS UTILIZADAS				PROJETO DE ARQUITETURA	
NORMA TÉCNICA	APLICAÇÃO			OBRA: CONSTRUÇÃO DO NOVO PRÉDIO DA SAÚDE DE TARUMÁ (COMPLEXO SAÚDE)	
NBR 6492 / 1994	Representação de Projetos de Arquitetura			LOCAL: AVENIDA PAU BRASIL S/Nº - TARUMÁ - SP	
NBR 13532 / 1995	Elaboração de Projetos de Edificações Arquitetura			PROPRIETÁRIO: PREFEITURA MUNICIPAL DE TARUMÁ	
NBR 9060 / 2015	Acessibilidade			ASSUNTO: - PLANTA COBERTURA EDIFICAÇÃO PRINCIPAL	
				RRF: 8158149	
				DATA: MAR/2019	ESCALA: INDICADA
				DESENHO: ISABELA	VISTO: JOEL
REVISÕES				FOLHA: ARQ09	
REVISÃO	DESCRIÇÃO	DATA	DESENHO	RESPONSÁVEL TÉCNICO:	
R00 - EMISSÃO INICIAL		-	-	THAIS HERNANDES DO N. DIAS ARQUITETA E URBANISTA - CAU A120300-1	
R01 -					
R02 -					



DIAS & CARDOZO ENGENHARIA LTDA - EPP
AVENIDA DA SAUDE, 654 - CORINTO
FERNANDÓPOLIS/SP - CEP 15.600-000
FONE/FAX: (17) 3442-4205
Email: diascardozo@diascardozo.com.br
CREA 1910355 | CAU 27028-0

ARQ01 à ARQ22