


Detalhamento das vigas (Edificação E) // 02

Cota +448.30m
ESCALA VISTAS 1:50 / ESCALA SEÇÕES 1:20

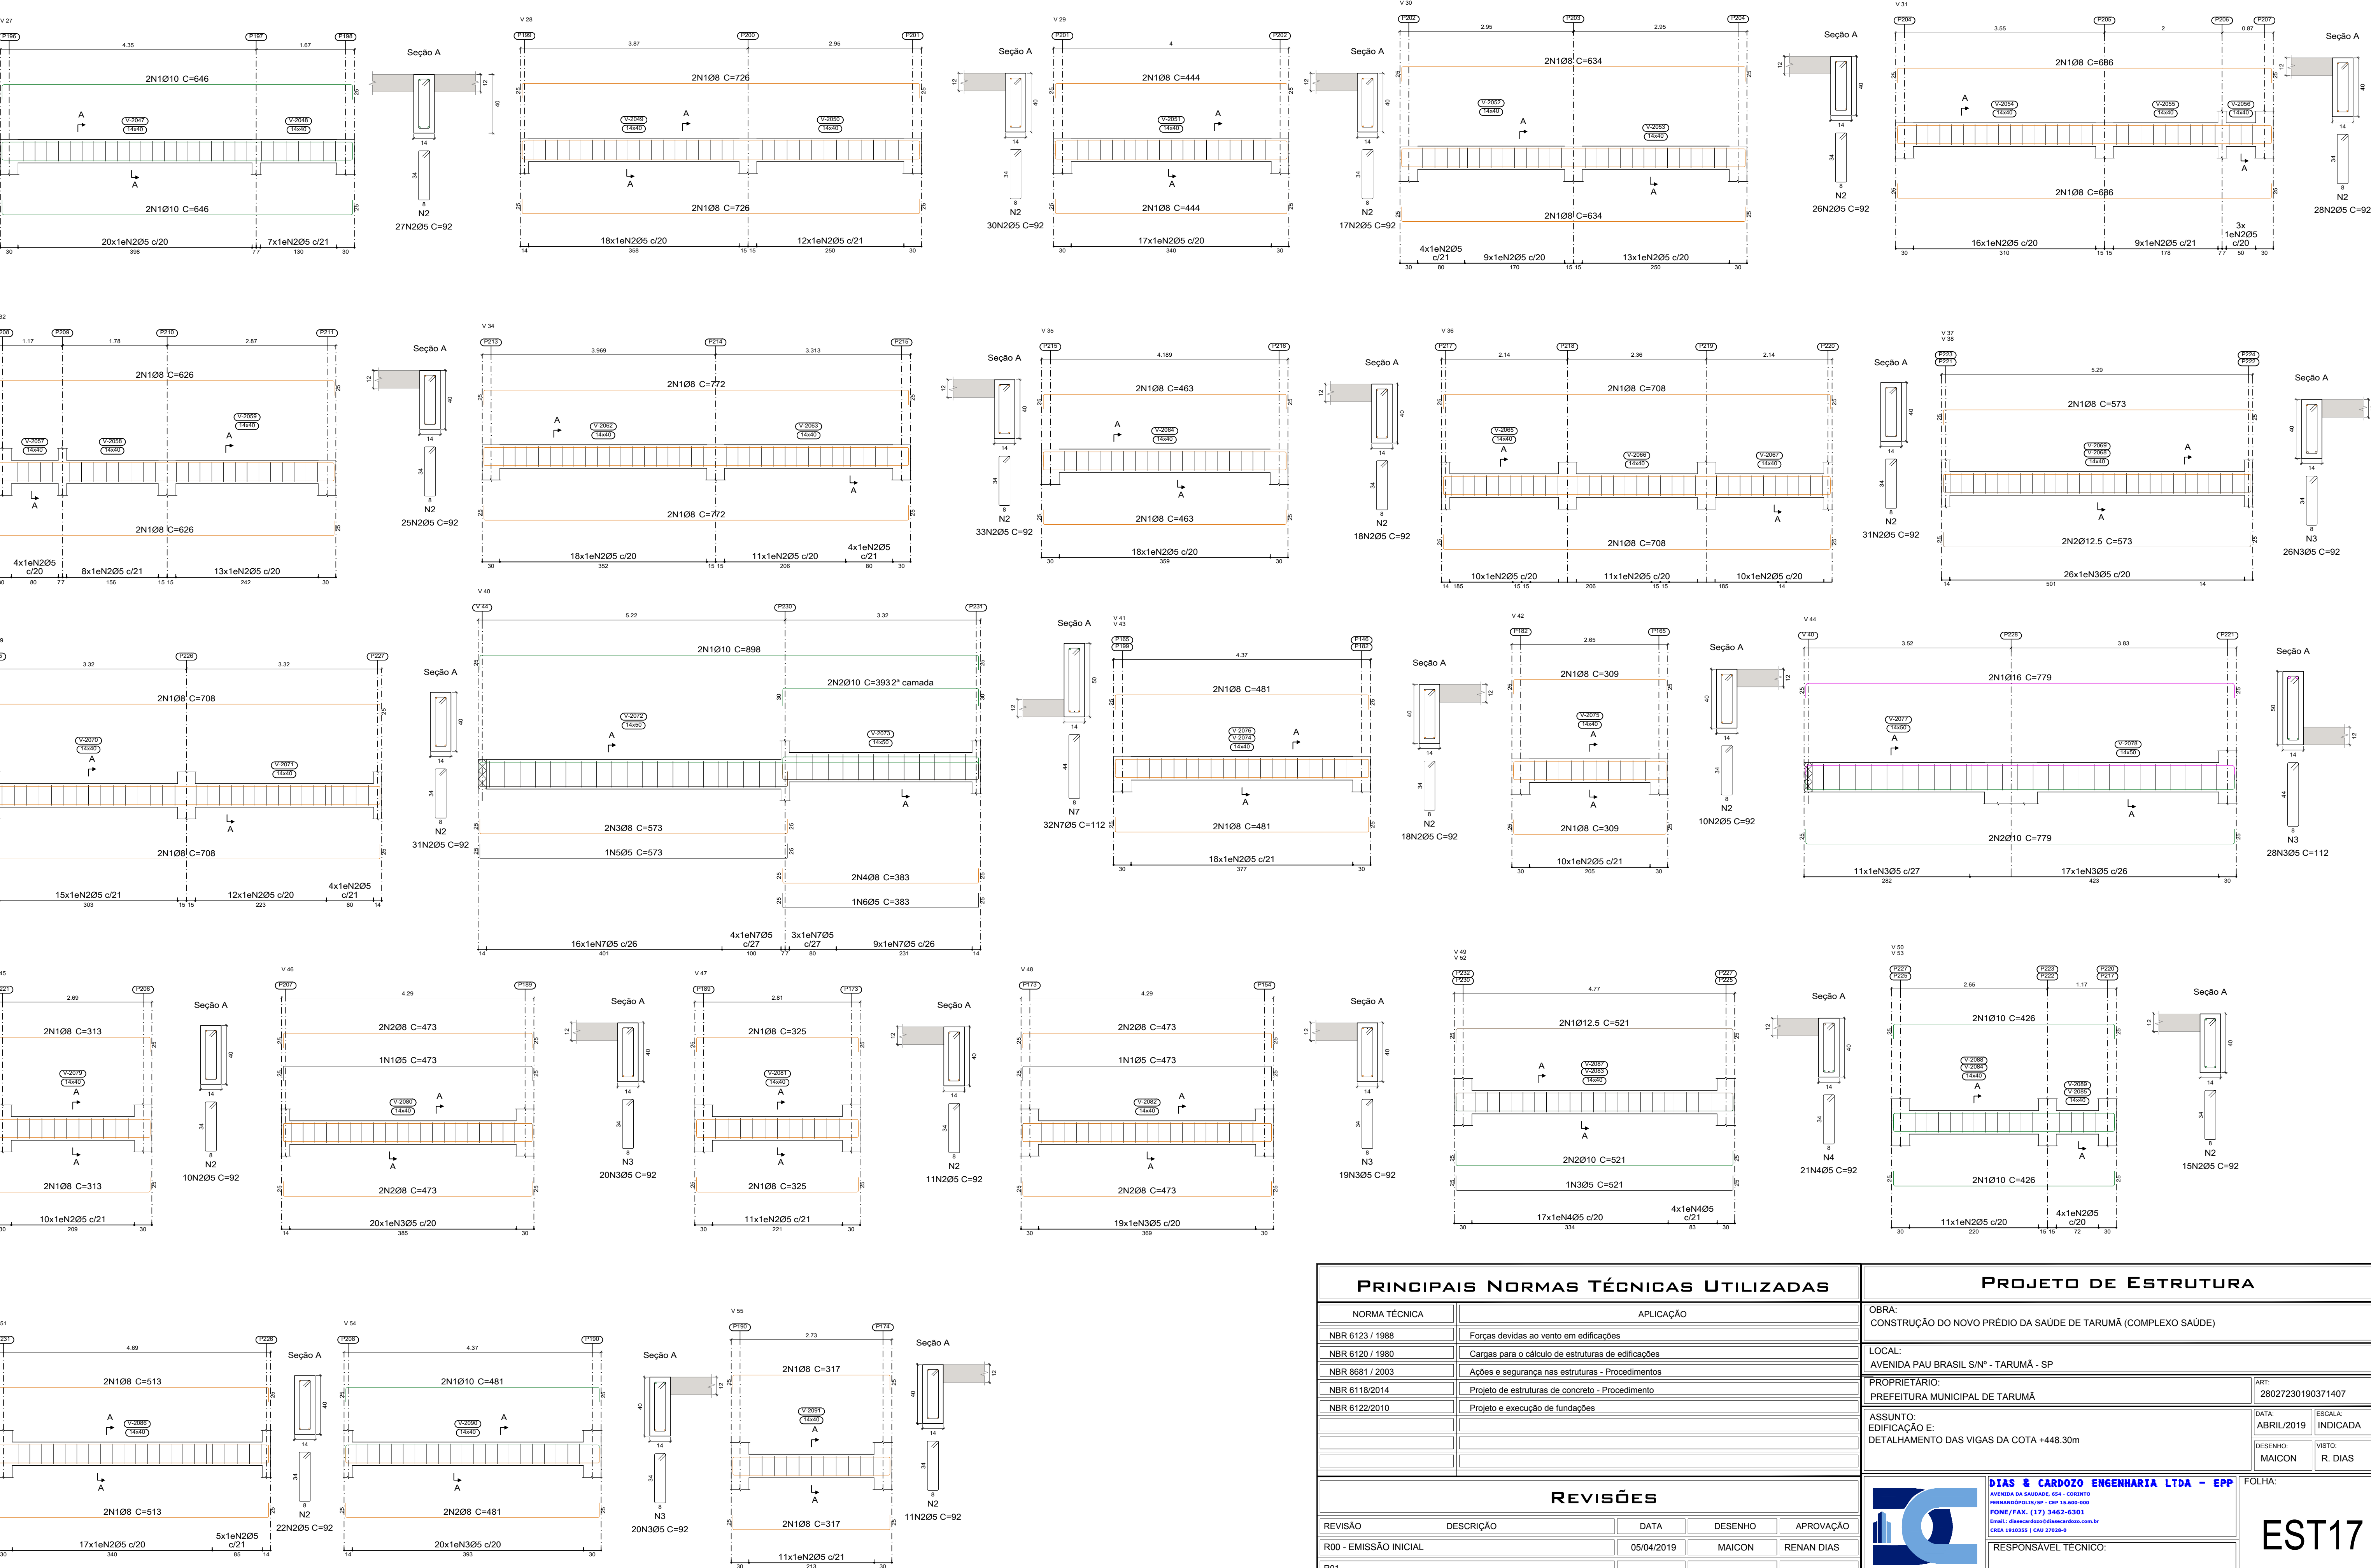

PRINCIPAIS NORMAS TÉCNICAS UTILIZADAS

NORMA TÉCNICA	APLICAÇÃO
NBR 6123 / 1988	Forças devidas ao vento em edificações
NBR 6120 / 1980	Cargas para o cálculo de estruturas de edificações
NBR 8681 / 2003	Ações e segurança nas estruturas - Procedimentos
NBR 6118/2014	Projeto de estruturas de concreto - Procedimento
NBR 6122/2010	Projeto e execução de fundações

PROJETO DE ESTRUTURA

OBRA:
CONSTRUÇÃO DO NOVO PRÉDIO DA SAÚDE DE TARUMÁ (COMPLEXO SAÚDE)

LOCAL:
AVENIDA PAU BRASIL S/Nº - TARUMÁ - SP

PROPRIETÁRIO:
PREFEITURA MUNICIPAL DE TARUMÁ

ASSUNTO:
EDIFICAÇÃO E:
DETALHAMENTO DAS VIGAS DA COTA +448.30m

ART:
28027230190371407

DATA:
ABRIL/2019

DESENHO:
MAICON

VISTO:
R. DIAS

FOLHA:
EST17

REVISÕES

REVISÃO	DESCRIÇÃO	DATA	DESENHO	APROVAÇÃO
R00 - EMISSÃO INICIAL		05/04/2019	MAICON	RENAN DIAS
R01 -				
R02 -				



DIAS & CARDOZO ENGENHARIA LTDA - EPP
AVENIDA DA SAUDE, 884 - COIMBEI
FERNANDOPOLE/SP - CEP 15.000-000
FONE/FAX: (17) 3462-6301
E-MAIL: dca@diasecardozo.com.br
CREA 191535-1 / CAU 27928-0

RESPONSÁVEL TÉCNICO:
JOEL RODRIGO CARDOZO
ENGENHEIRO CIVIL - CREA 506.404.151-8

CONFIGURAÇÃO PARA PLOTAGEM
PRONTA PARA PLOTAGEM
01 0.10 07
02 0.10 07
