
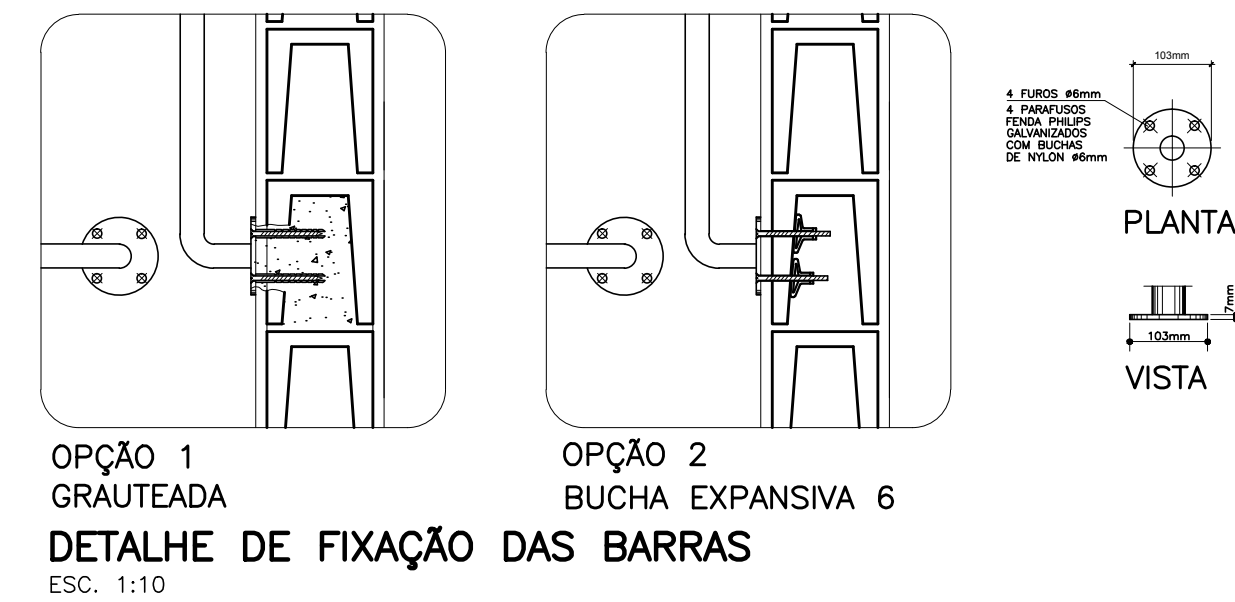
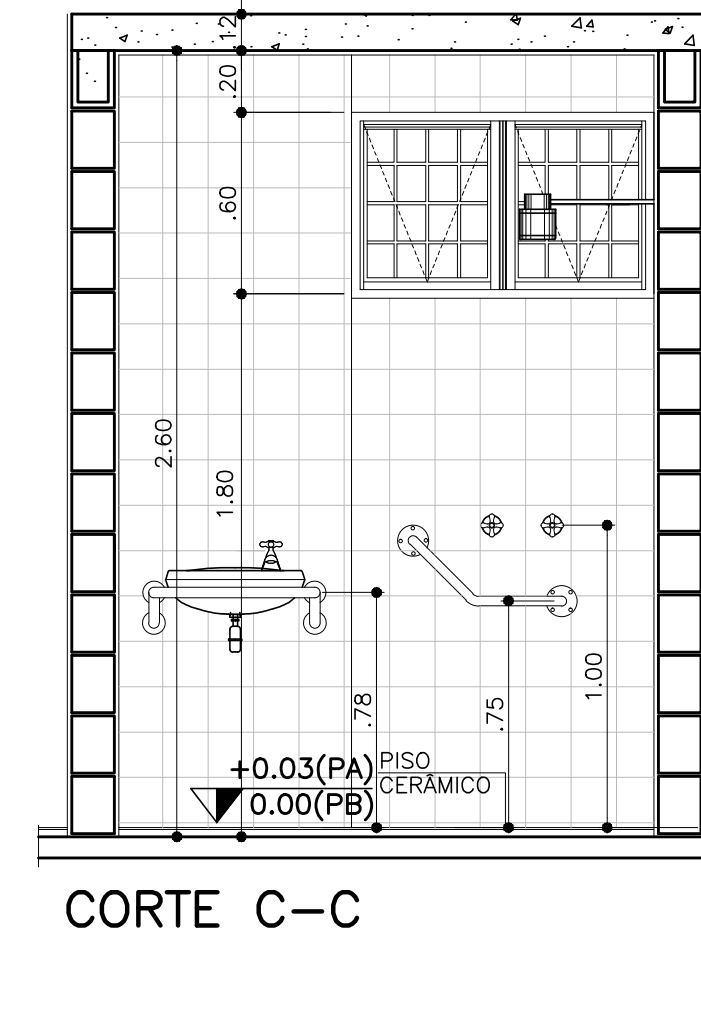
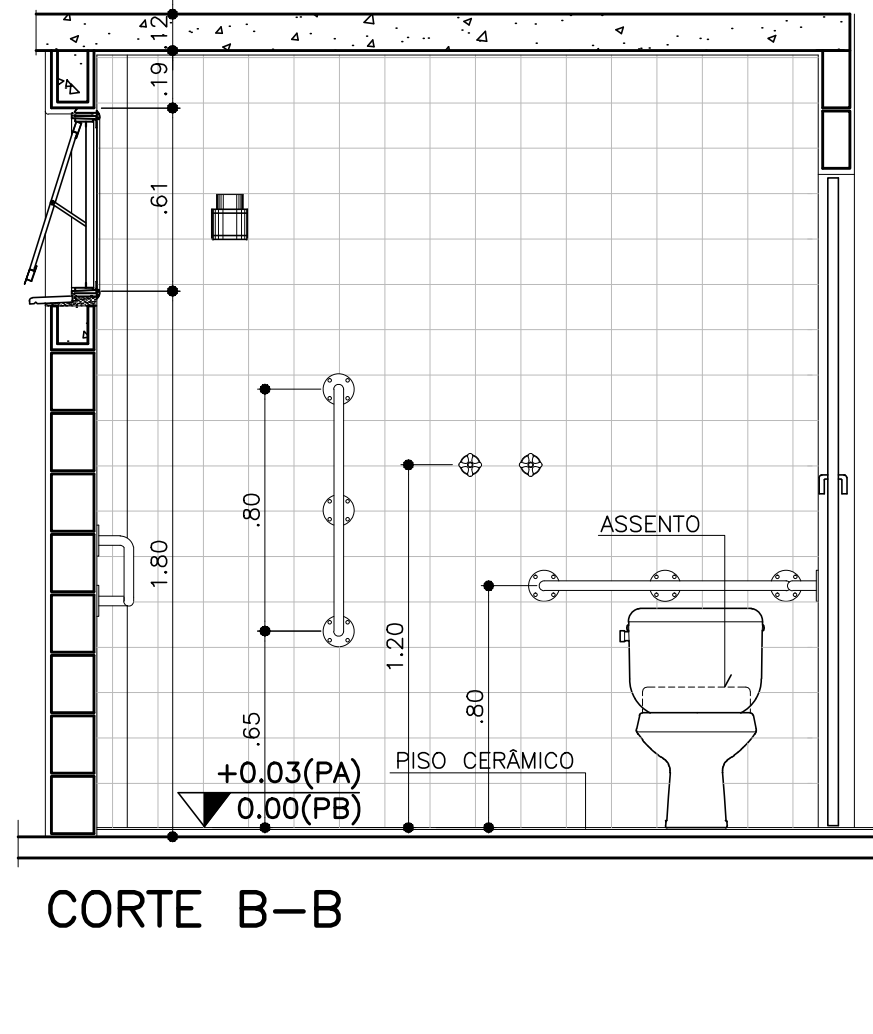
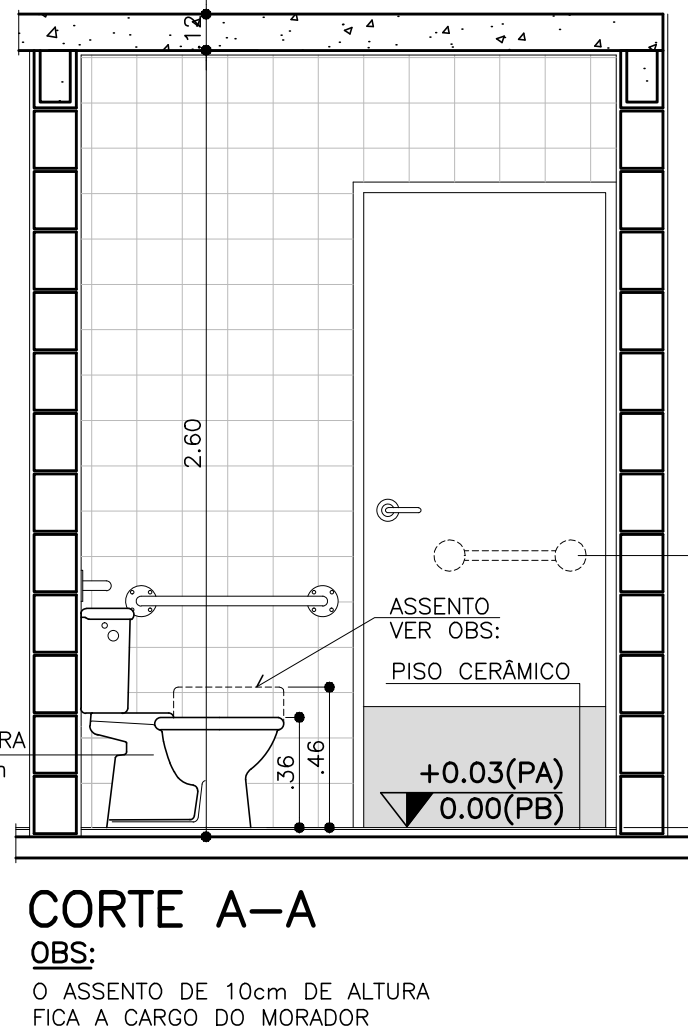









ABRIGO DE GÁS – ANEXO À EDIFICAÇÃO

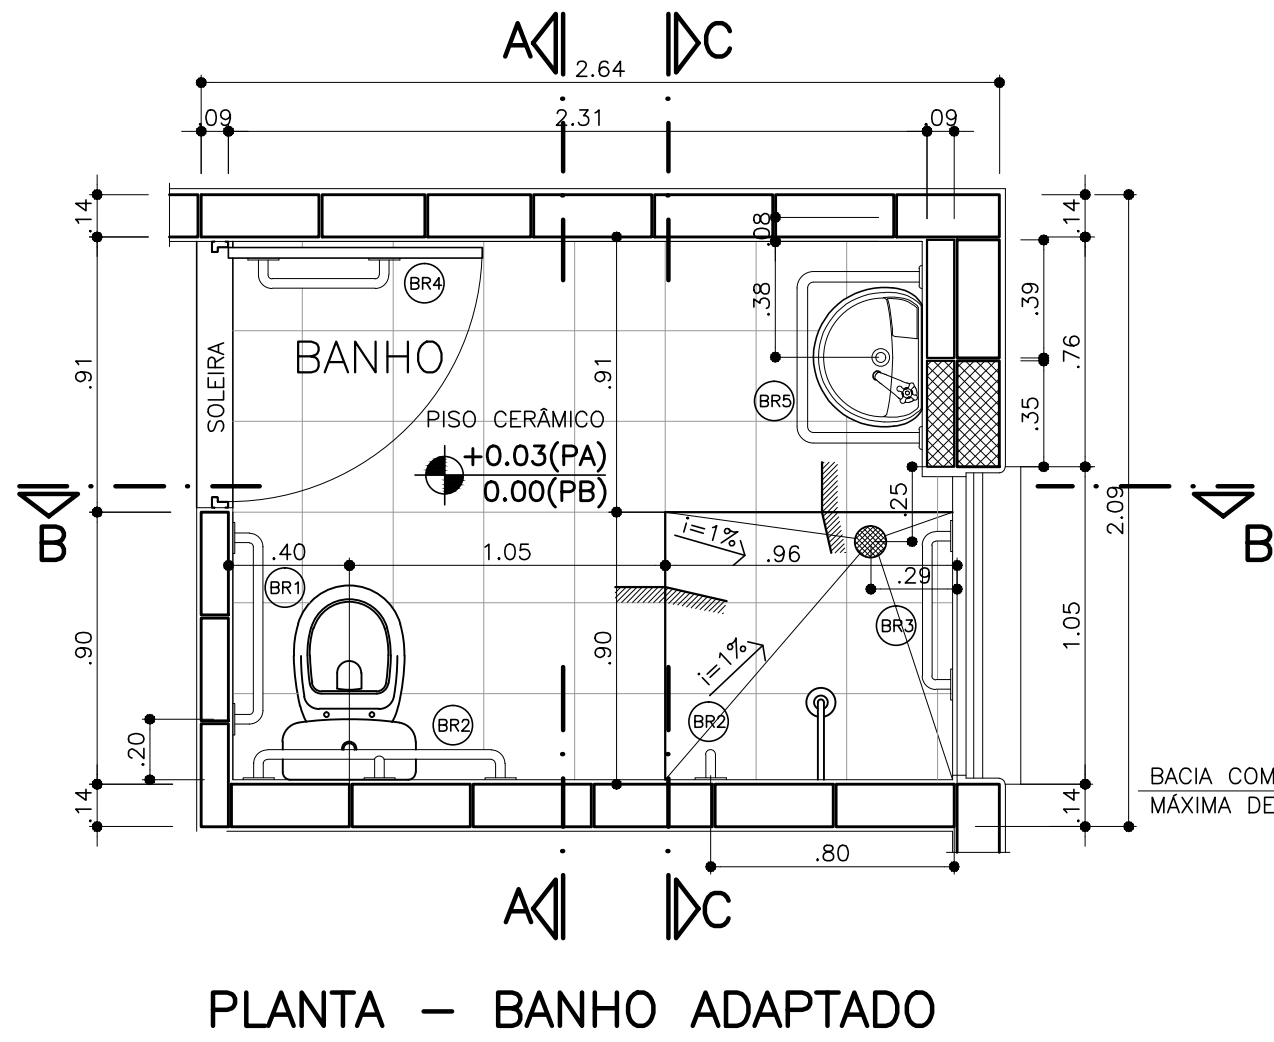

VER PROJETO COMPLETO DE COBERTURA METÁLICA NAS FOLHAS 07/12 a 12/12 de ESTRUTURA

Revisões (discriminação)	Nº	Data	Rubrica

CDHU
Rua Boa Vista, 170 - São Paulo - Tel.2505-2000 - CGM/F 47.865.597/0001-09

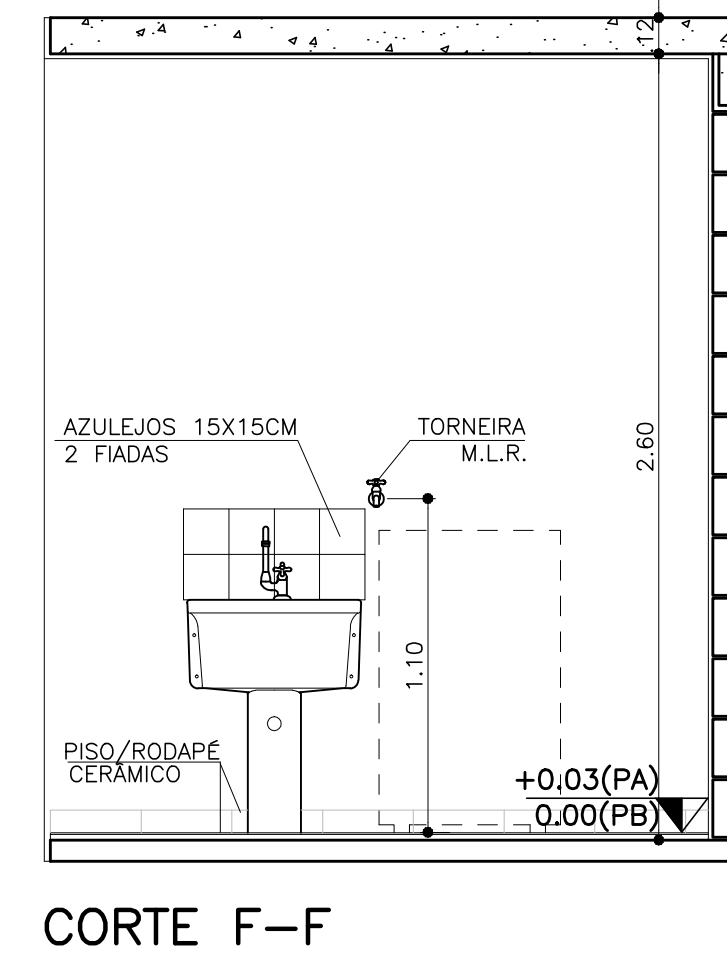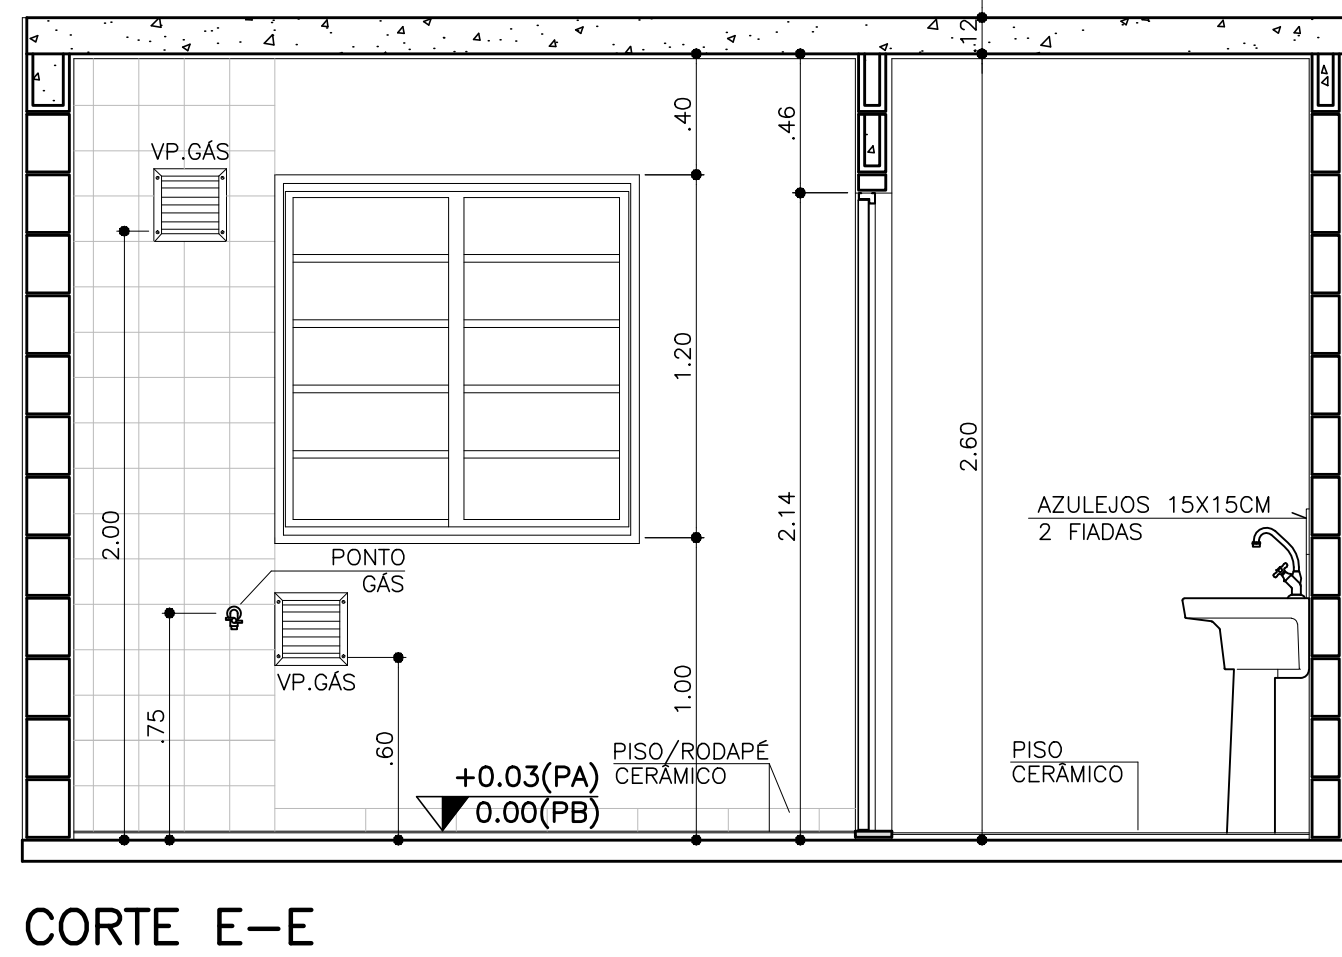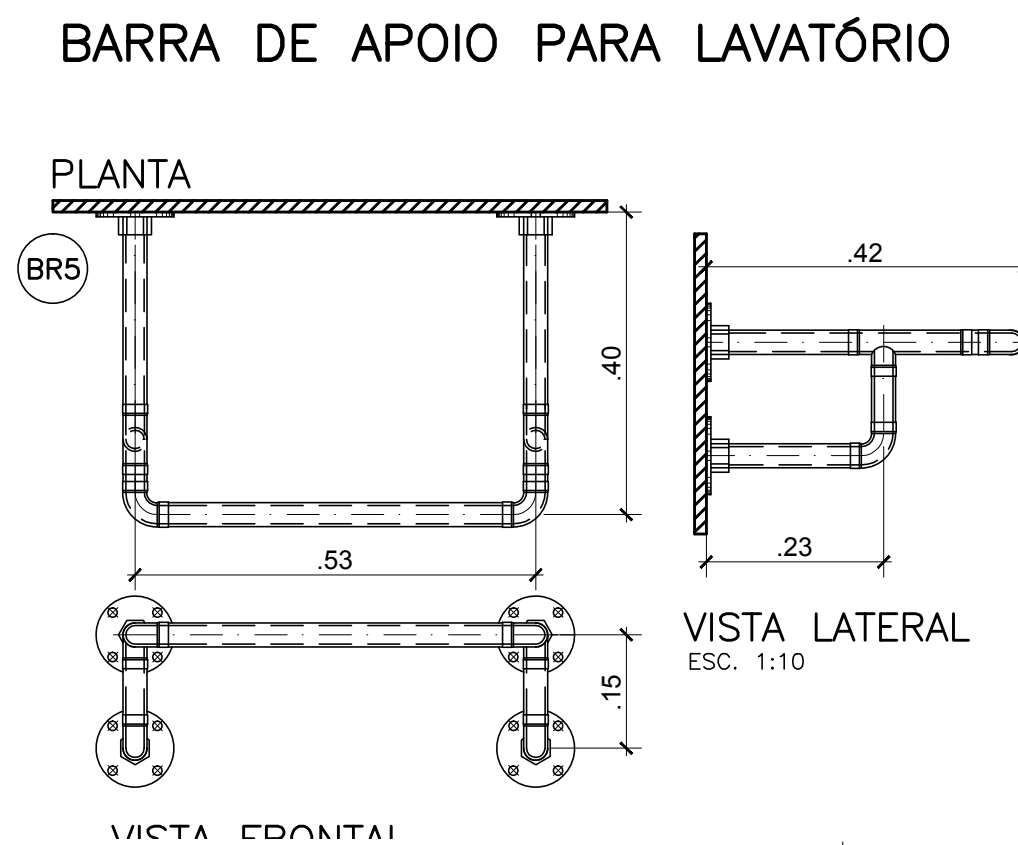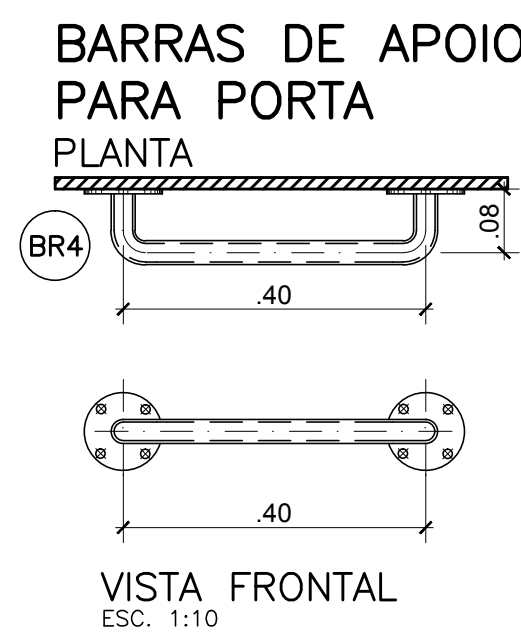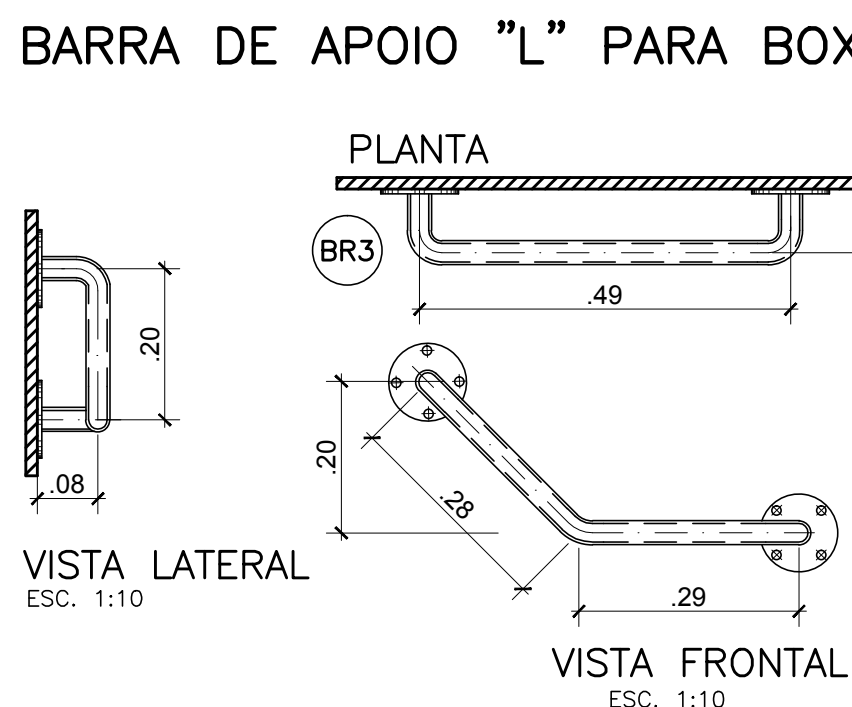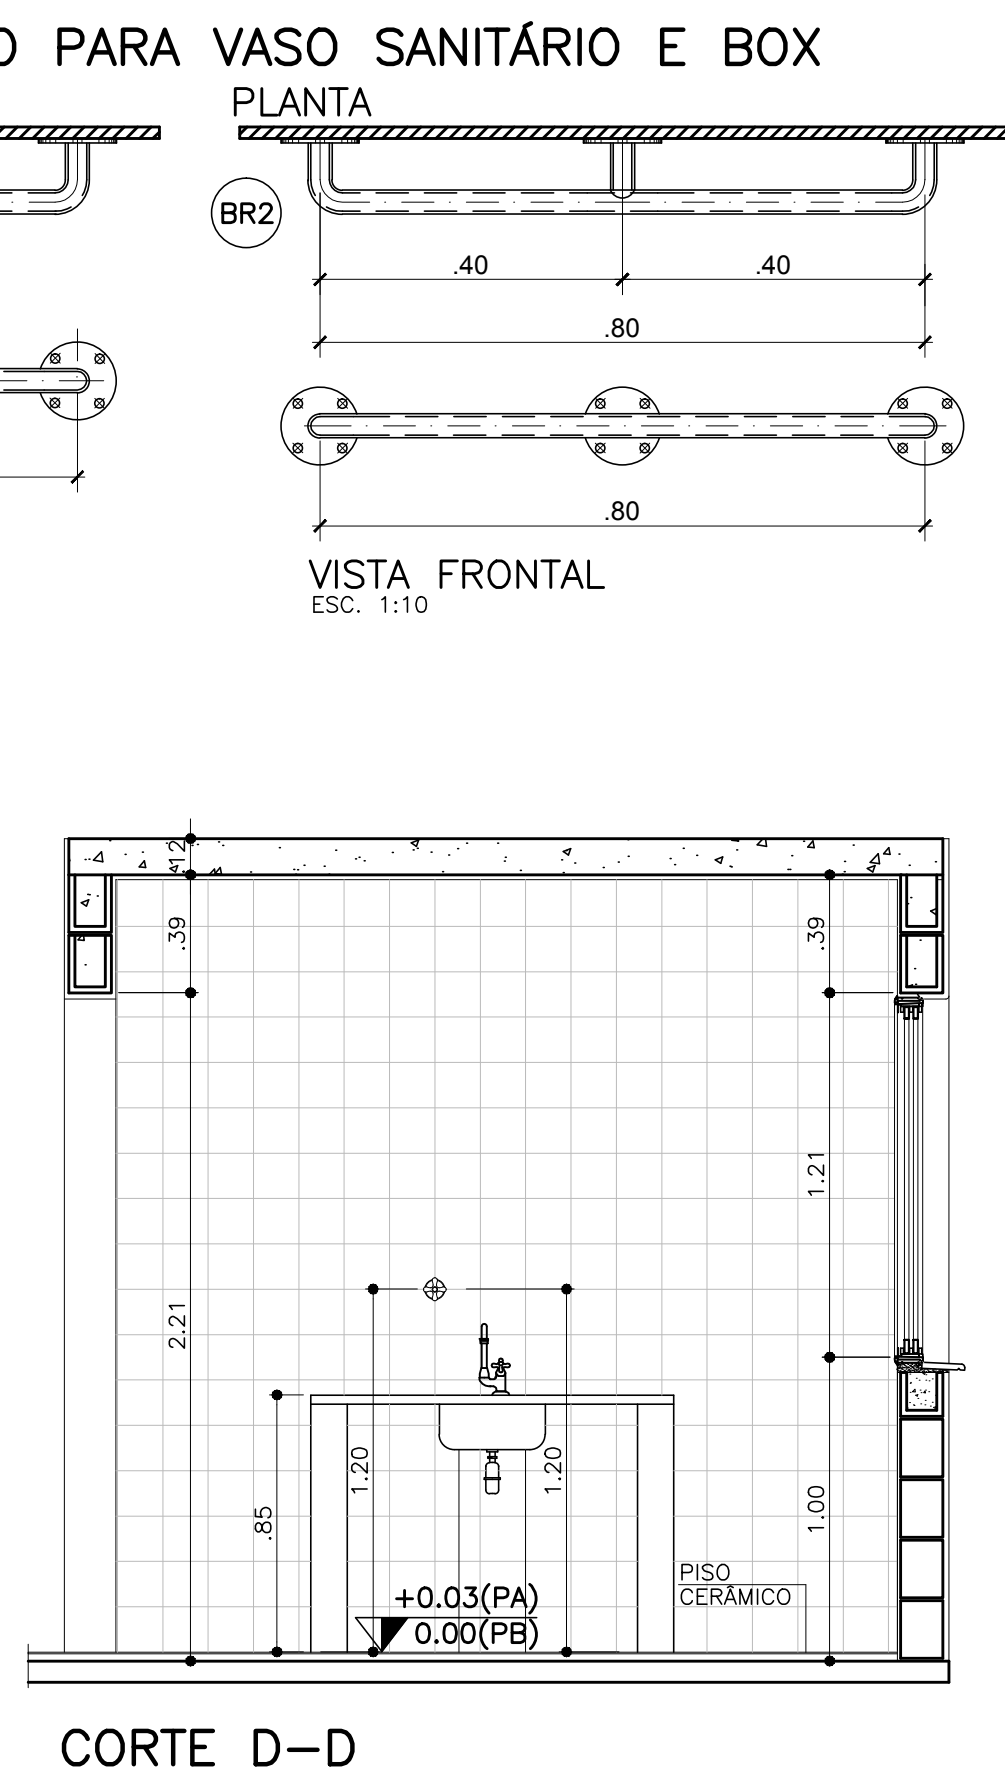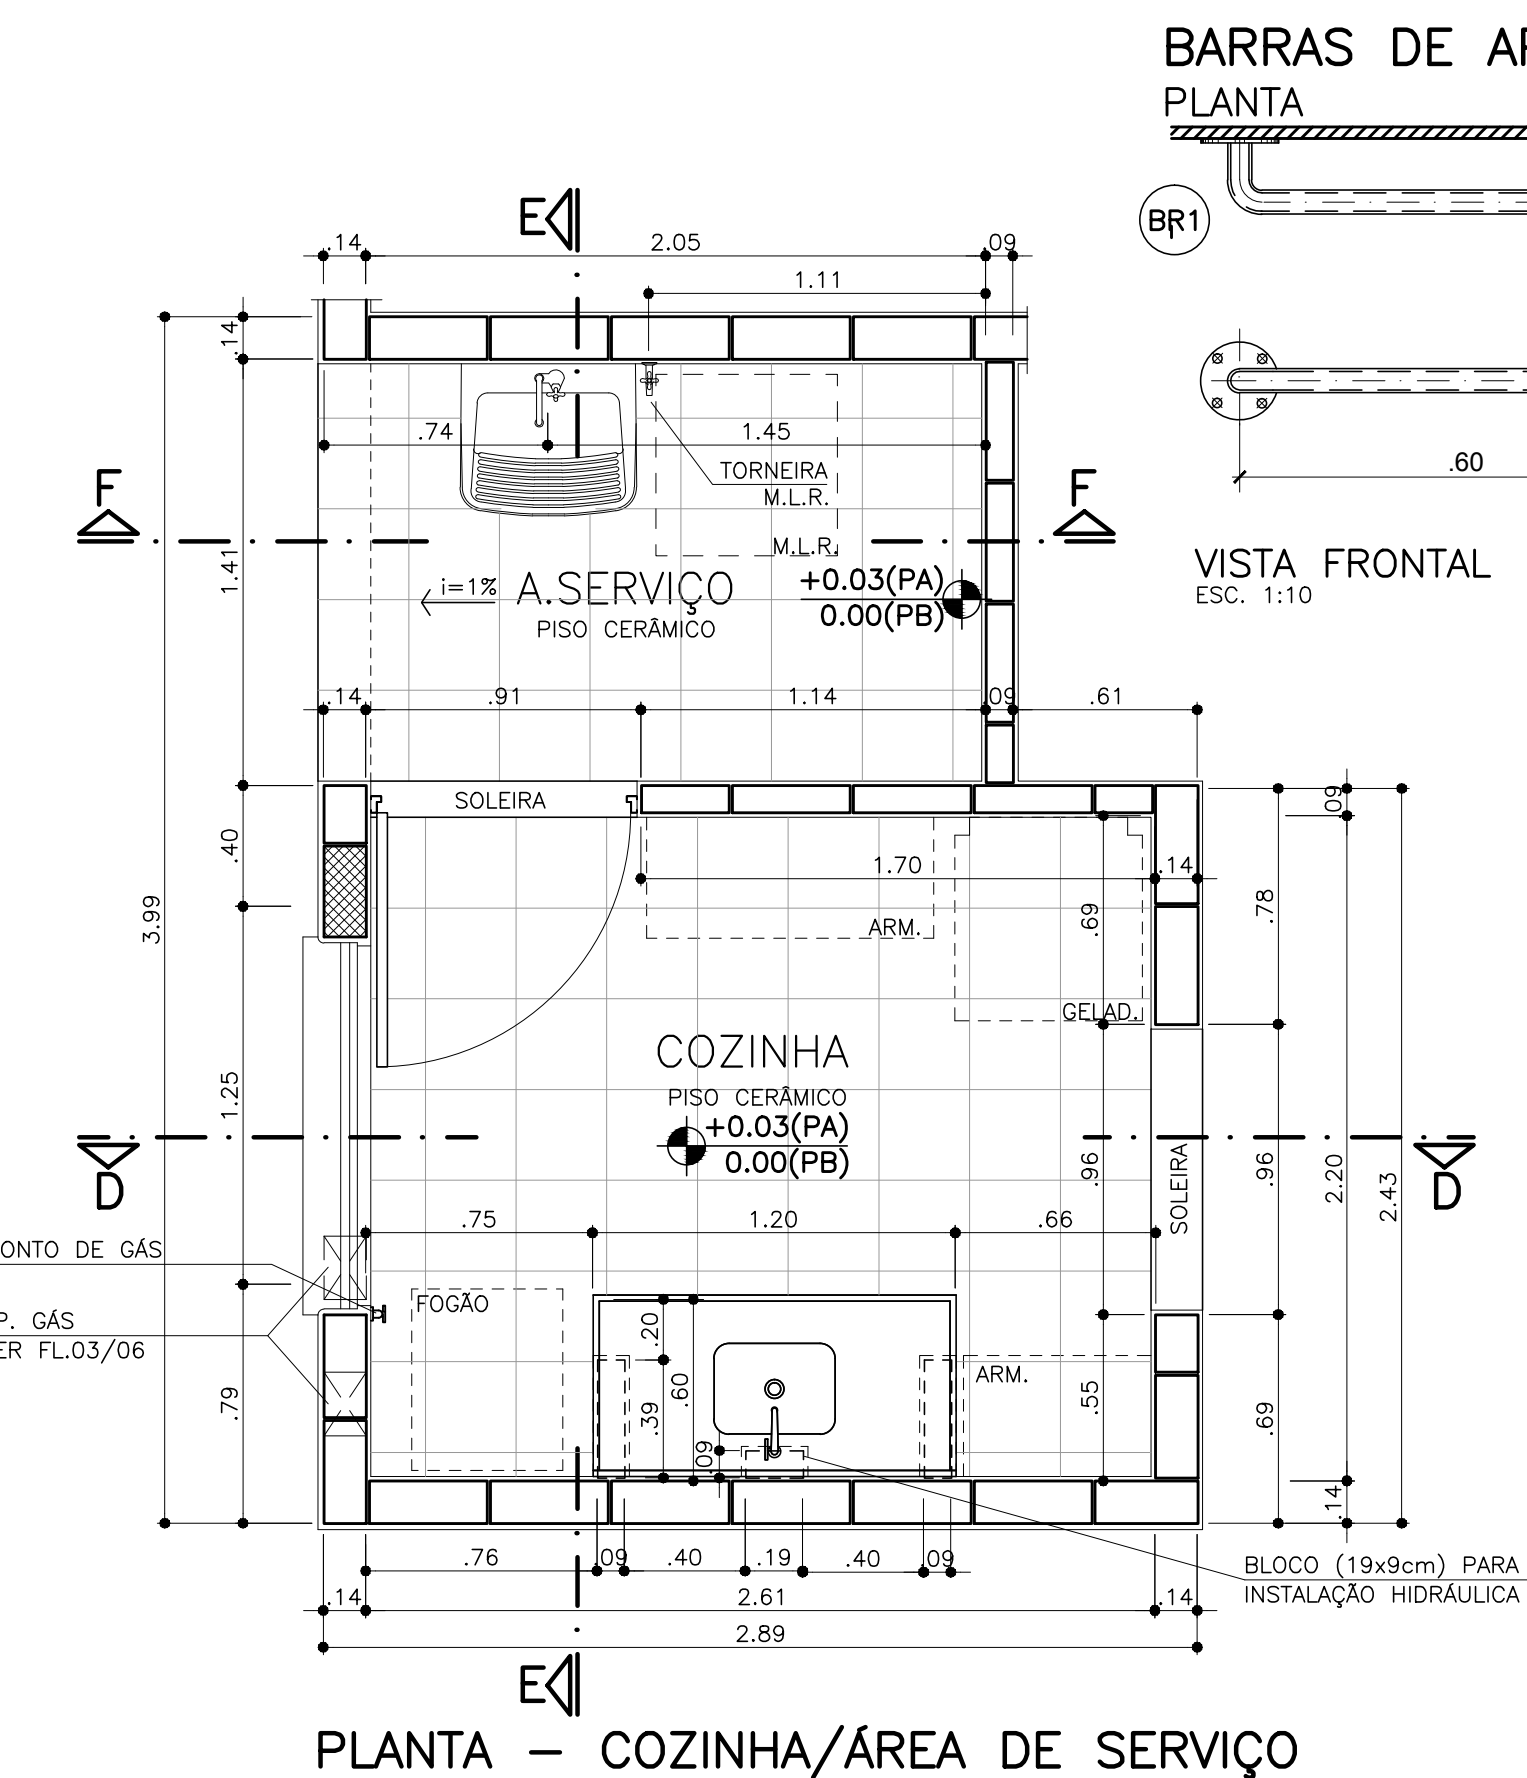

PROJETO
UNIDADE HABITACIONAL PADRÃO
CÓDIGO
T | 1 | 3 | 3 | B | -03
TÍTULO
ARQUITETURA
ÁREA
ARQ/05/6
ASSUNTO
AMPLIAÇÕES / ÁREAS MOLHADAS
(COBERTURA/ESTRUTURA DE AÇO)
ESCALA GRÁFICA
0 5 10 15(m)
ESCALA NOMINAL
1:25
DATA
SET/2013
ASSINATURAS
proprietário
cgc
aprovação do projeto – responsável técnico
Cia. de Desenvolvimento Habitacional e Urbano do Est. de São Paulo
pref.
a.r.t.
obra – responsável técnico
c.r.e.a.
pref.
a.r.t.
ESPAÇO PARA APROVAÇÃO

LISTA 1					
CÓDIGO CDHU EMPREENDIMENTO					
Programa	Região	Município	Terreno	Fase	versão