


ÁREAS		
DESCRIÇÃO	QUANTIDADE	UNIDADE
COBERTURA PRINCIPAL (PROJEÇÃO HORIZONTAL)	926,06	m²
COBERTURA SECUNDÁRIA (PROJEÇÃO HORIZONTAL)	58,08	m²

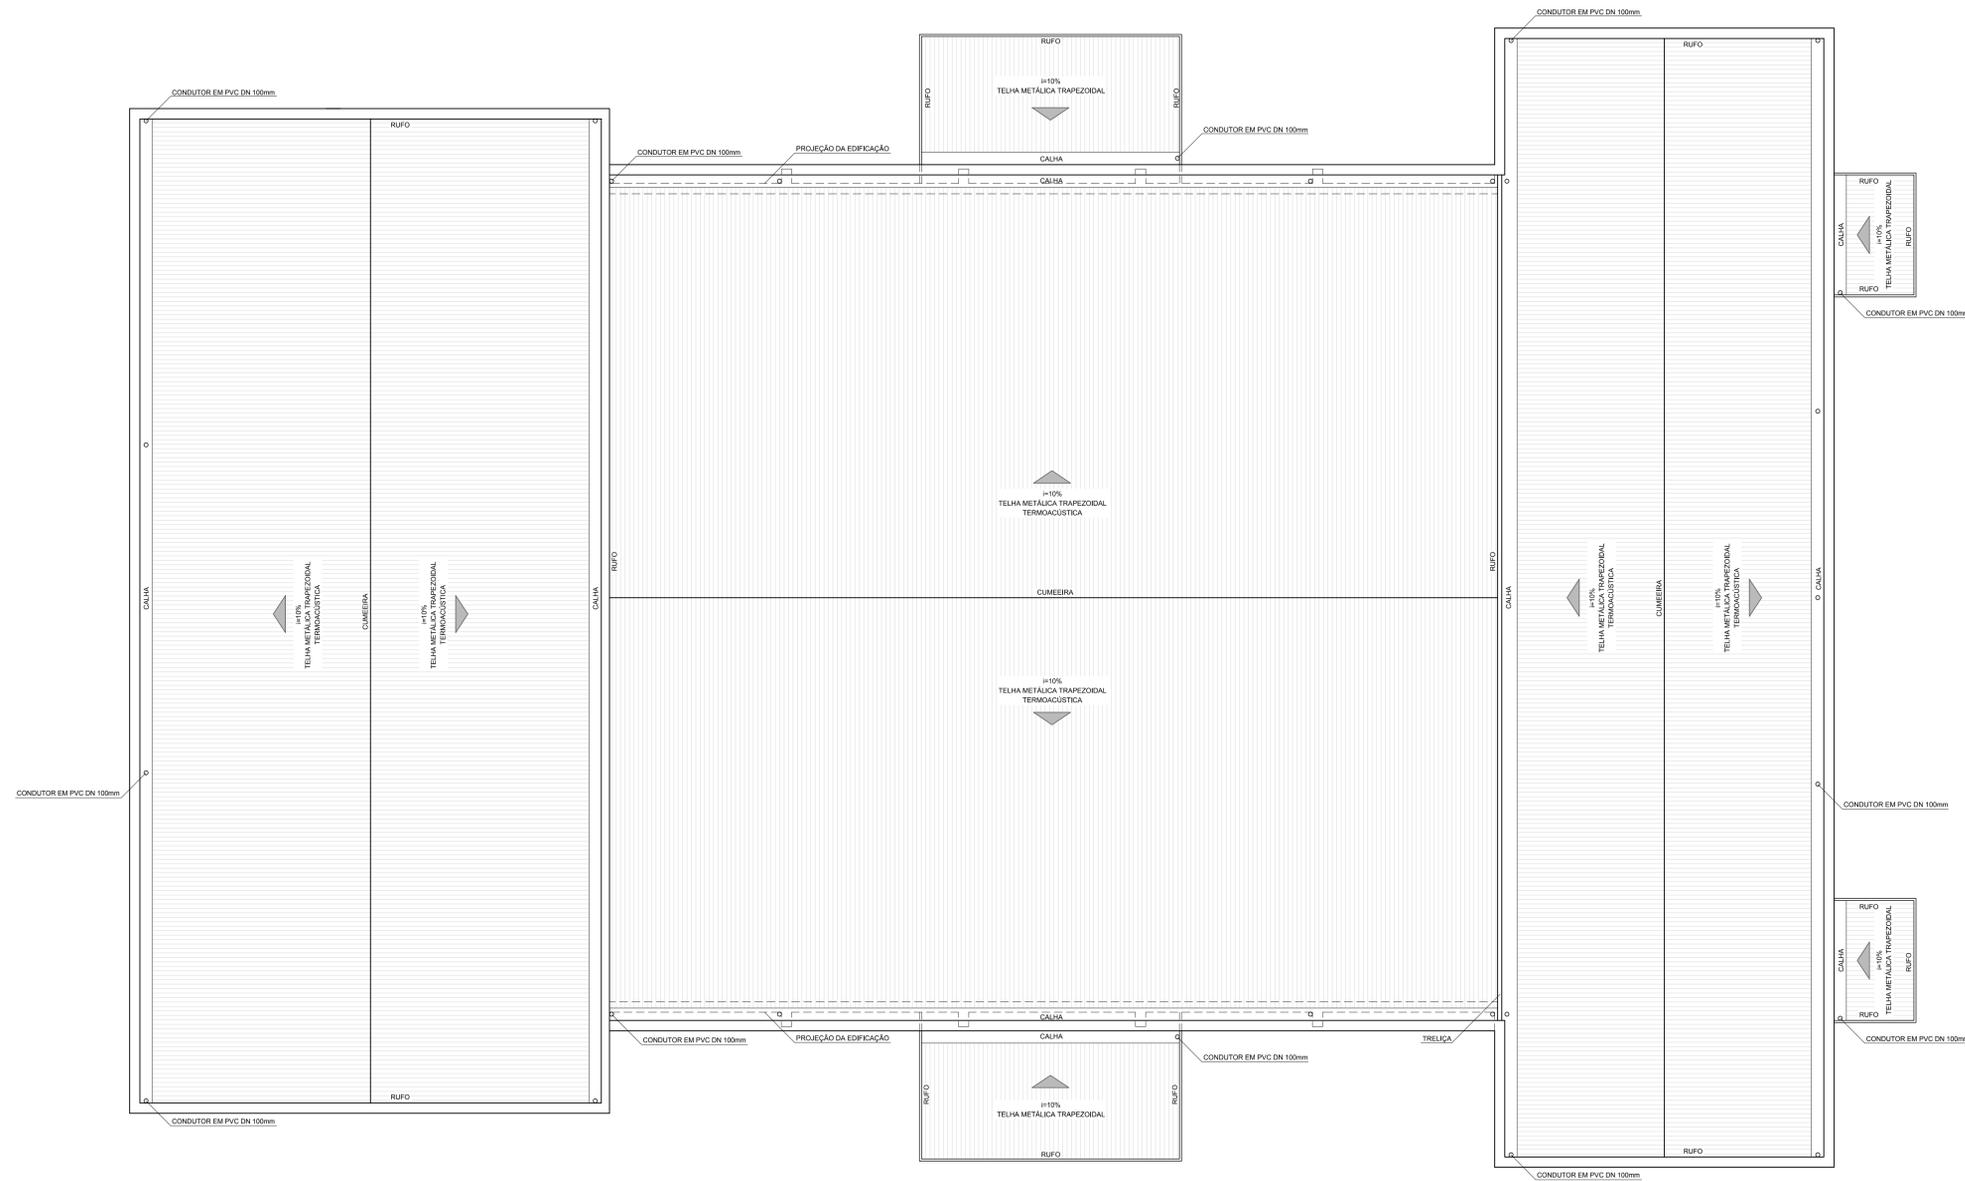

COBERTURA
ESC.: 1:75



atoengenharias@outlook.com

Prefeitura Municipal de Taramã - SP



ASSUNTO:
CONSTRUÇÃO DO CENTRO CULTURAL DE TARUMÃ

LOCAL:
AVENIDA FLAMBOYANTS - VILA DO LAGO - TARUMÃ / SP

INFORMAÇÃO(S) DA PRANCHA:
- COBERTURA

AUTORES DO PROJETO: RUI CESAR SPERA
CREA: 0601659760
FUNÇÃO: ENGENHEIRO

DESENHO(S): GLAUTER CAMILLO DE OLIVEIRA
FUNÇÃO: CADISTA

RESPONSÁVEL(S) PELO PROJETO	ART: 92221220150306874	FOLHA
CADISTAS	REGISTRO DO ARQUIVO: 0090	05
	TOTAL DE PRANCHAS: 0012	
	ESCALA DA PLANTAGEM: 1:75	ESCALA DO(S) DESENHO(S): 1:75
	DATA EMISSÃO INICIAL: 27/02/2015	