


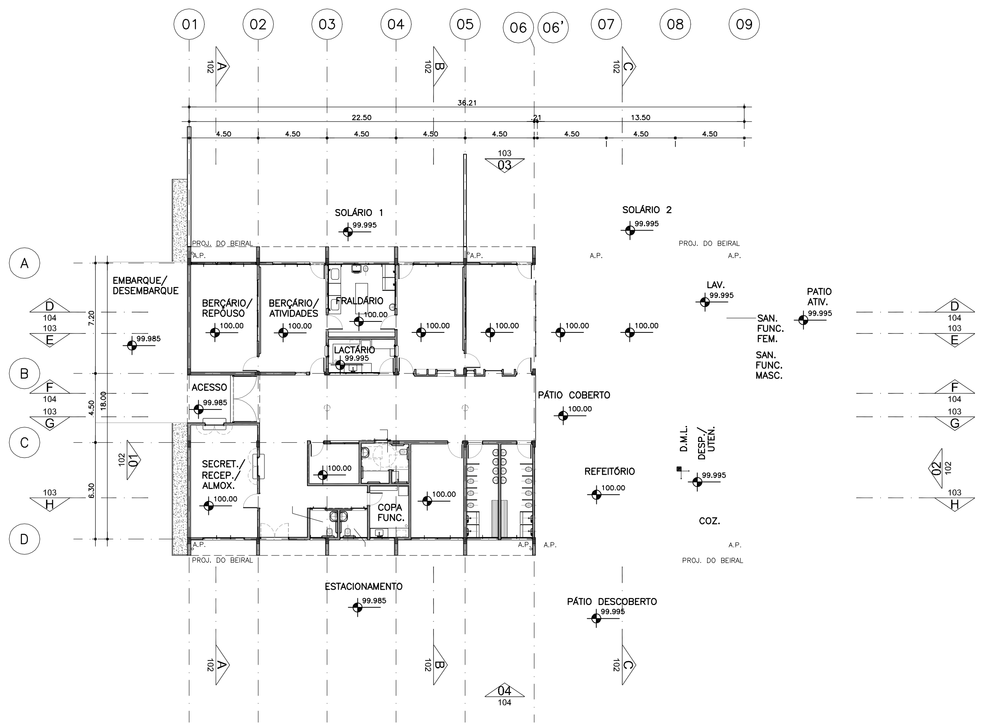





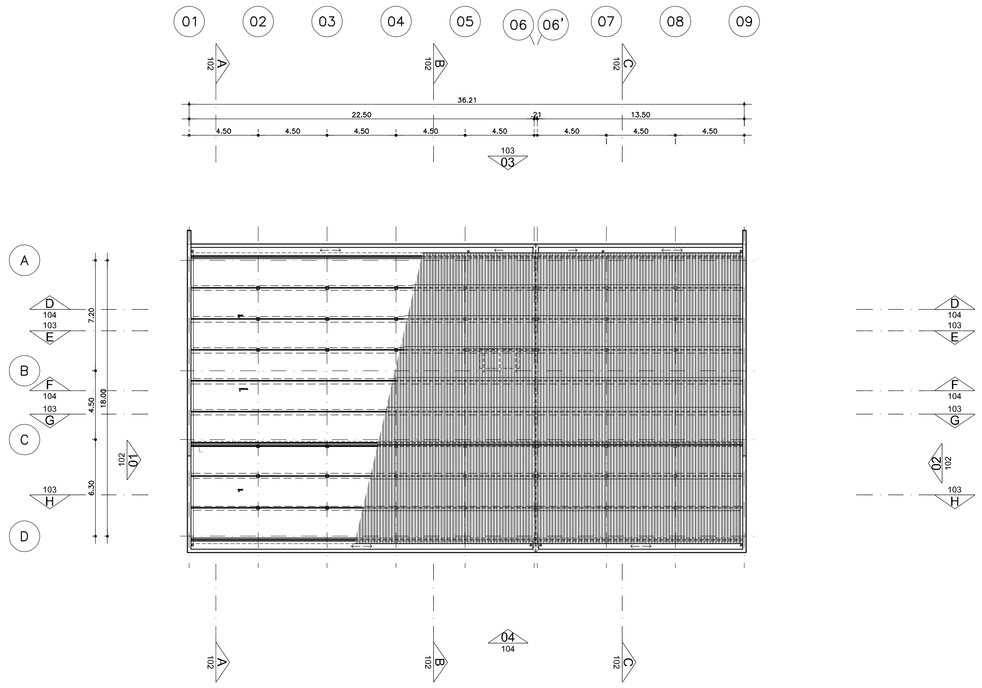
| CÓD. | COR | ESP. |
|---|---|---|
| 01 | 07 | 0,18 |
| 02 | 07 | 0,25 |
| 03 | 07 | 0,35 |
| 04 | 07 | 0,50 |
| 05 | 07 | 0,70 |
| 06 | 07 | 0,13 |
| 07 | 07 | 0,10 |
| 08 | 08 | 0,13 |
| 09 | 09 | 0,18 |
| 250 | 250 | 0,10 |
| 251 | 251 | 0,13 |
| 252 | 252 | 0,13 |
| 253 | 253 | 0,18 |
| 254 | 254 | 0,25 |

| Nº | MODIFICACOES | APROVACAO | DATA | APROVACAO | DATA |
|---|---|---|---|---|---|
| 9 | | | | | |
| 8 | | | | | |
| 7 | | | | | |
| 6 | | | | | |
| 5 | | | | | |
| 4 | | | | | |
| 3 | | | | | |
| 2 | | | | | |
| 1 | | | | | |
| △ | | AUTOR DO PROJETO | | FDE | |

| OBSERVACOES | DESENHOS DE REFERENCIA | N. | APROVACAO | DATA |
|---|---|---|---|---|
| | | | AUTOR DO PROJETO | |
| | | | FDE | |

**AREAS/MOVIMENTOS DE TERRA/FECHAMENTOS**

| DISCRIMINAÇÃO | A (m2) | DISCRIMINAÇÃO | | A (m2) | DISCRIMINAÇÃO | |
|---|---|---|---|---|---|---|
| Terreno | | Pisos externos tipos/m2 | concreto desempl. | | Muro tipo/comprr./m | |
| Área construída total | 651,78 | Calçada ext./rua tipos/m2 | concreto | | Área a demolir m2 | |
| Área ocupada total | 651,78 | Quadra de Esportes Coberta | | | Aterro volume (m3) | |
| Projeção da cobertura | 651,78 | Área livre gramada | | | Corte volume (m3) | |

*FUNDAÇÃO PARA O DESENVOLVIMENTO DA EDUCAÇÃO*

FUNDAÇÃO PARA O DESENVOLVIMENTO DA EDUCAÇÃO – FDE

ESCOLA – NOME/LOCAL: – –

CÓDIGO: 12|01|04|6

INTERVENÇÃO: CRECHE – CR–2

Nº LOTE: 01

ETAPA/AREA TECNICA: PROJETO EXECUTIVO DE ARQUITETURA | TIPO PROJETO: PADRÃO | DATA: NOV/2011 | ETAPA/AREA TECNICA: PE–ARQ

CONTEÚDO: IMPLANTAÇÃO E PLANTAS | ESCALA: 1/200 | FOLHA: 01 | REVISÃO: 00

PAD CR-2 99

1201046_01APE0100_01