



CORTE D

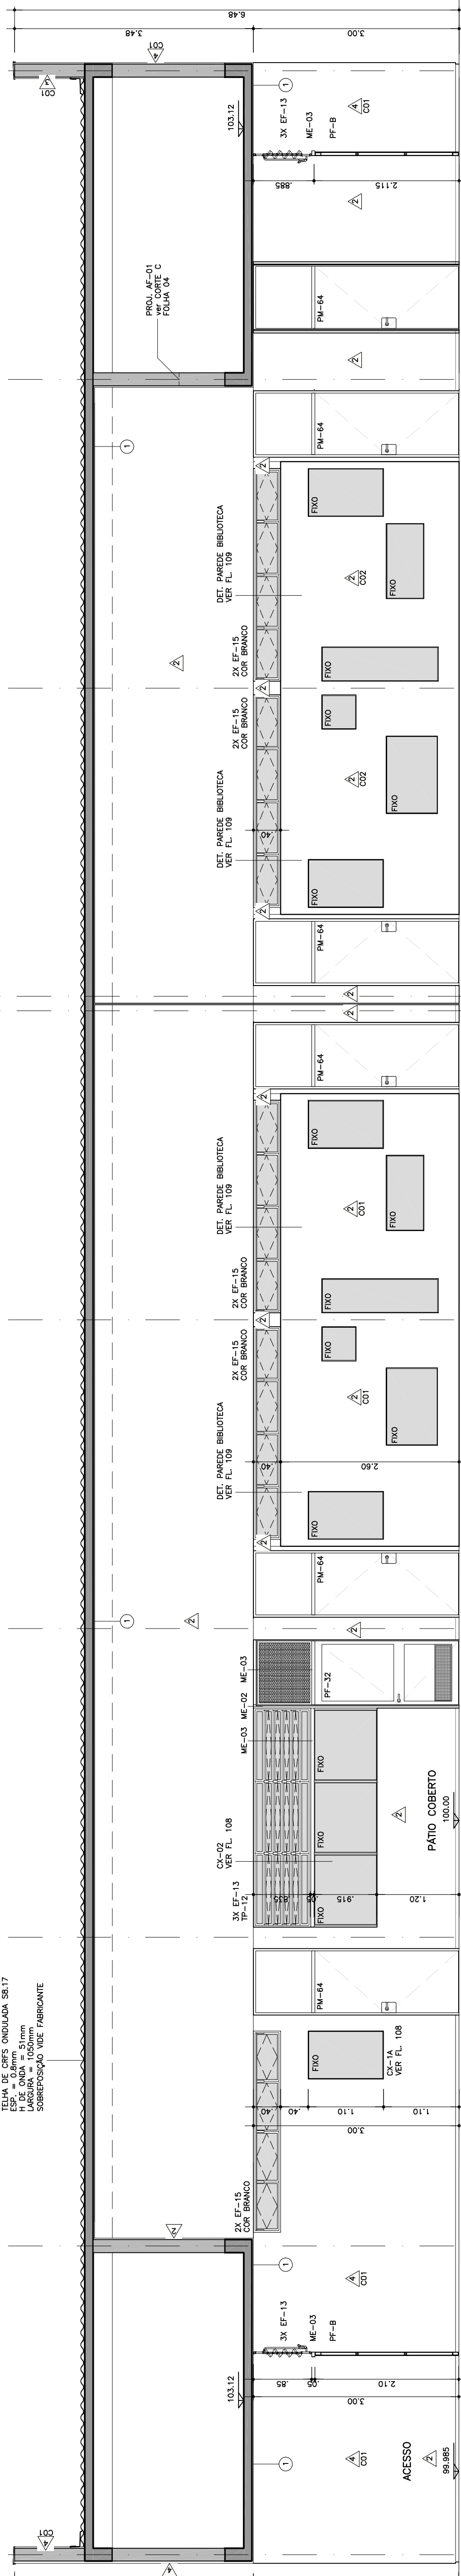

CORTE F

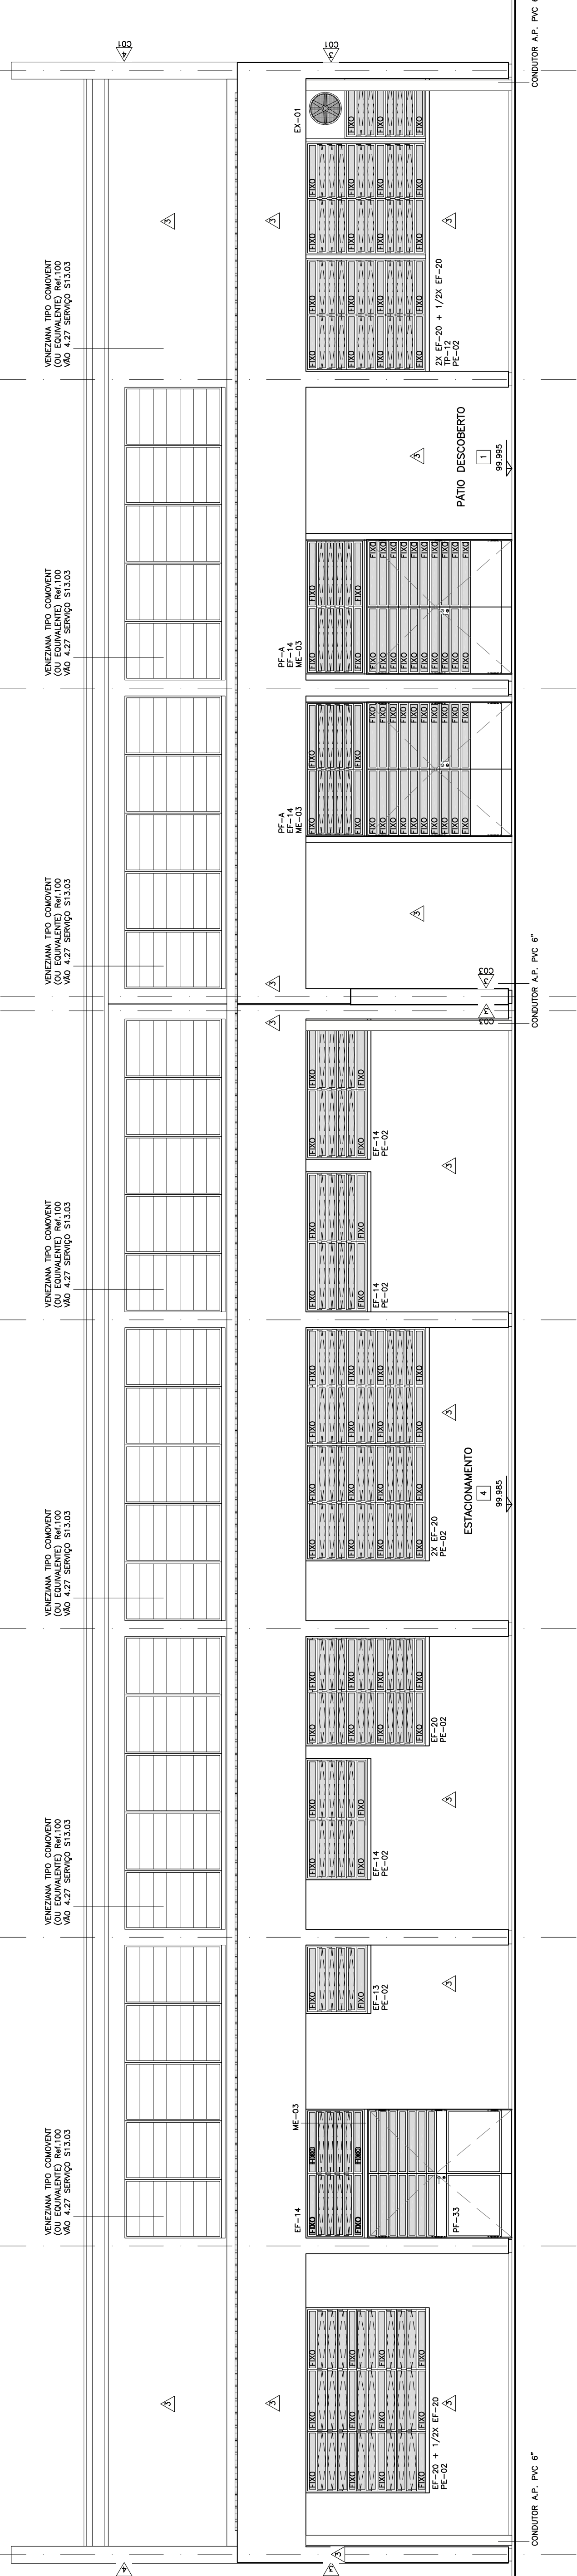

ELEVACÃO 04

[illegible]