



Elevação 02

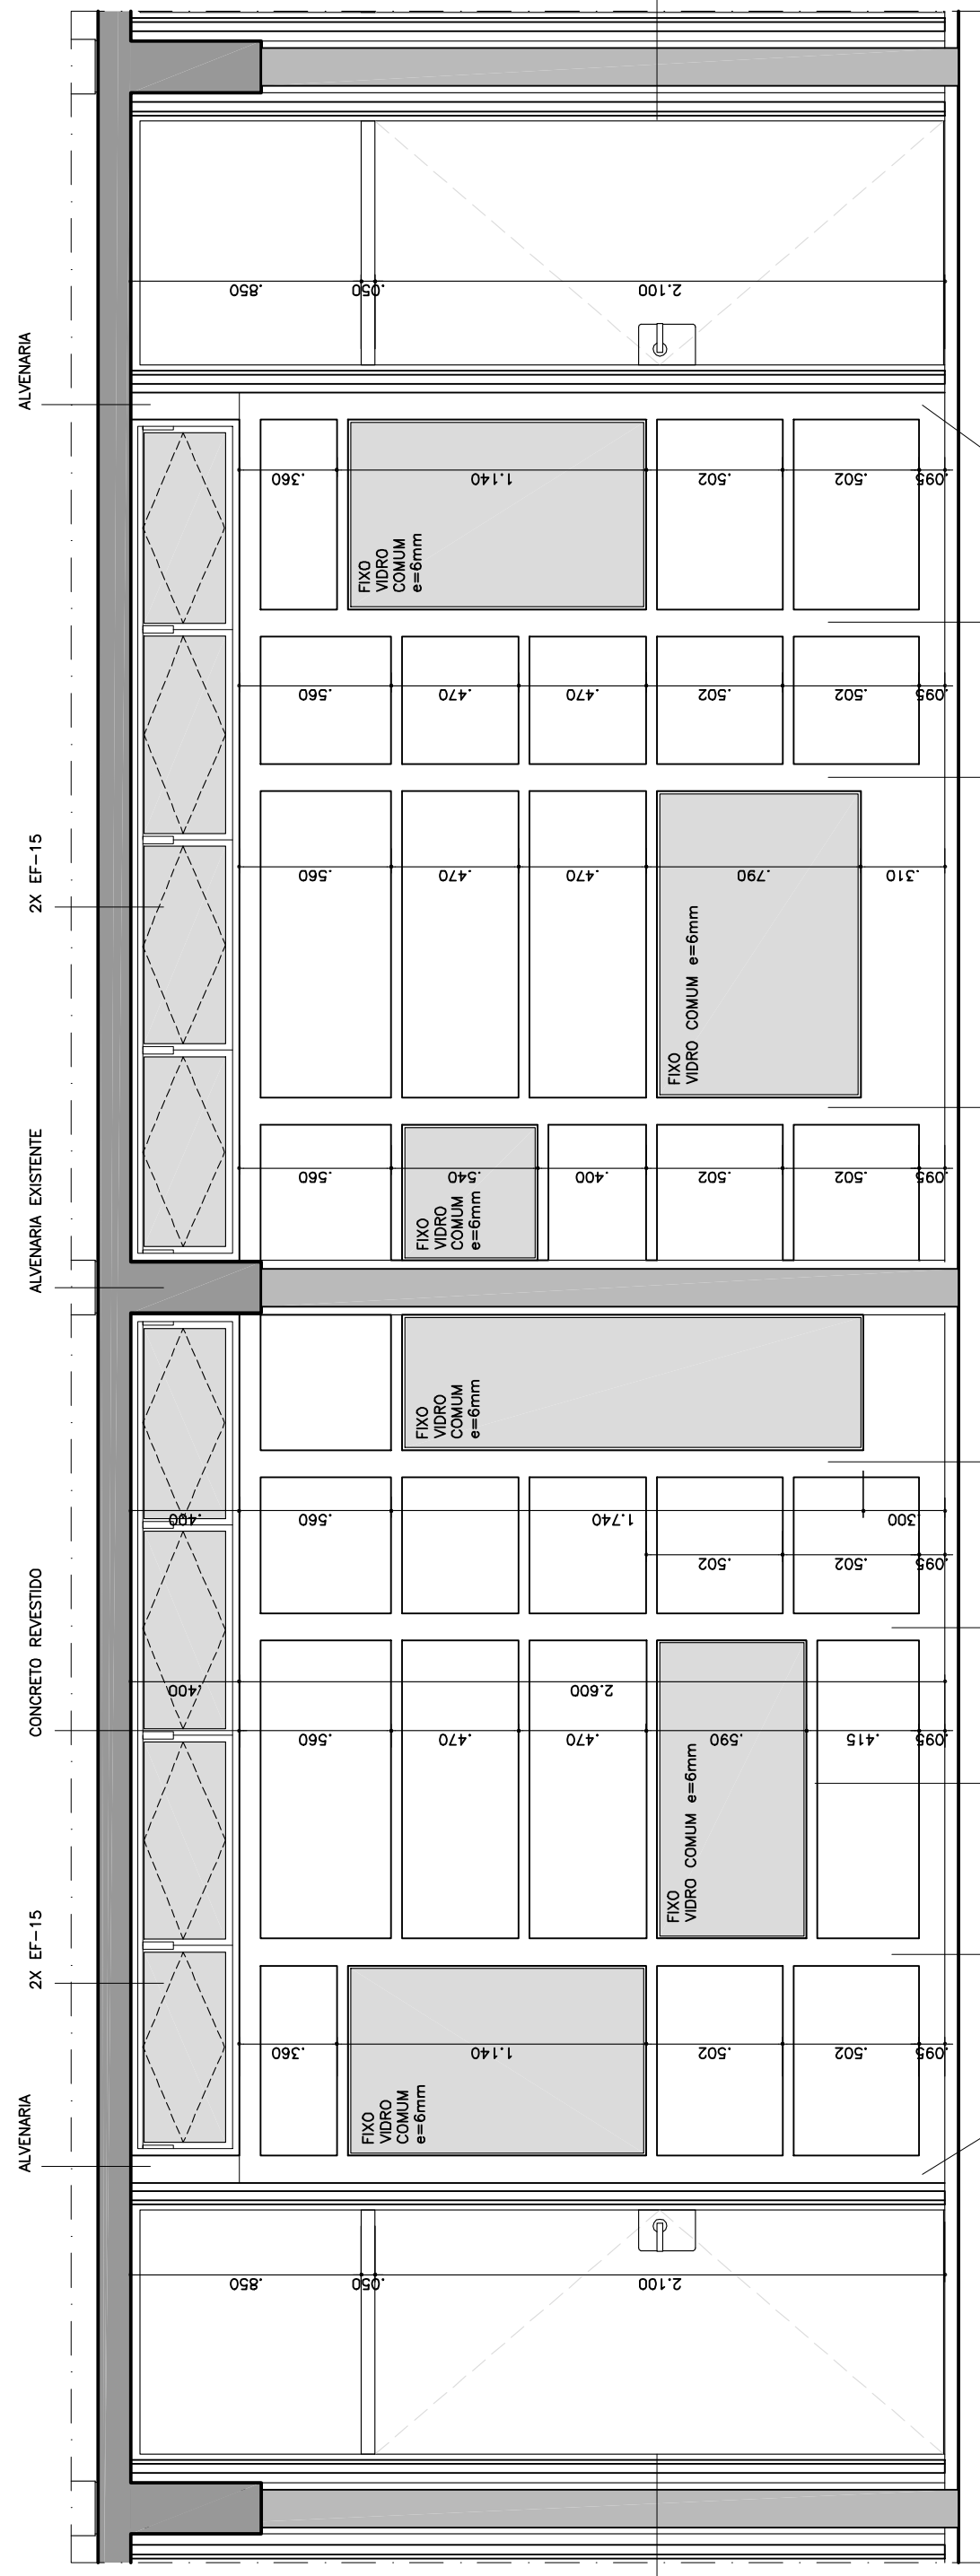

Elevação 01

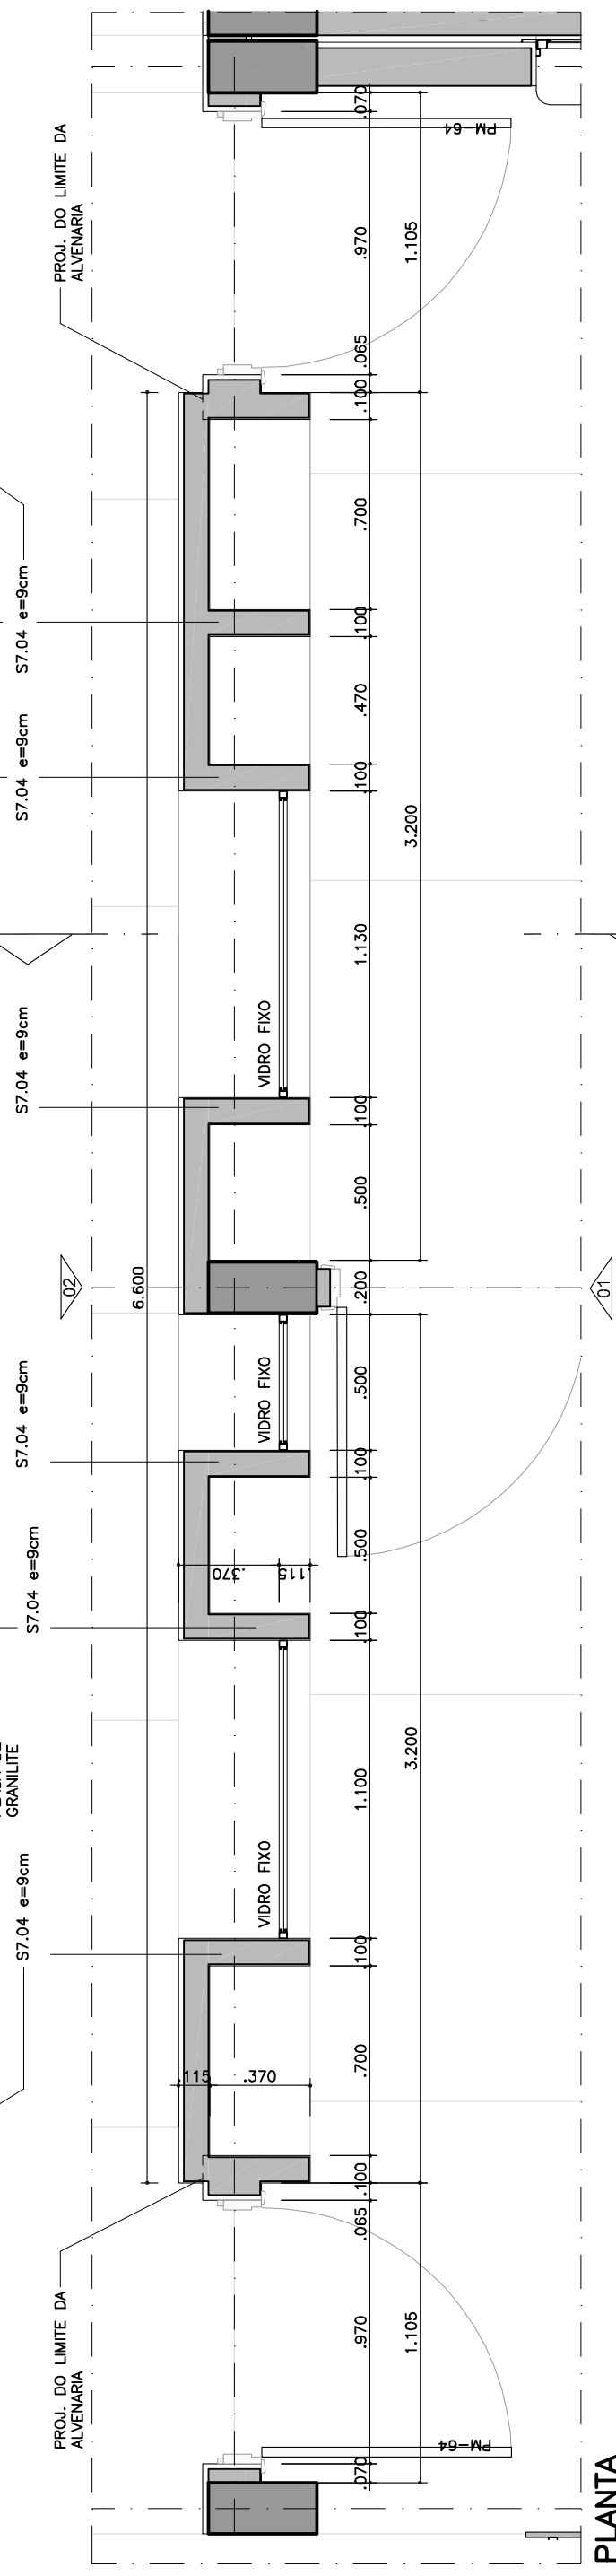


Planta

DET. PAREDE BIBLIOTECA

SALAS DE ATIVIDADES

ESQ. 125

- NOTAS
- ESPECIFICAÇÕES NO DESENHO
  - ESPECIFICAÇÕES E MÉTODO EXECUTIVO DAS COMPONENTES DA TDE
  - EXATIDÃO NOS DESINHOS GEMIS
  - VER ACABAMENTOS NOS DESENHOS GEMIS

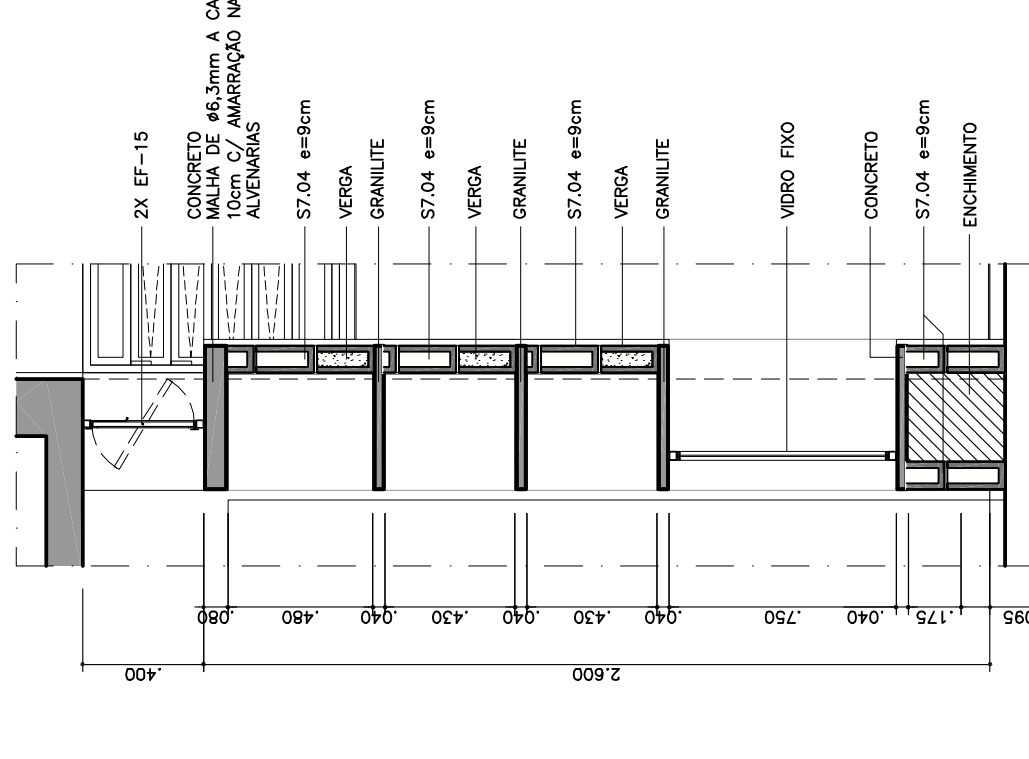


Corte

CX-08 (2X)


CONJUNTO DE SANITÁRIOS DOS ALUNOS

ESQ. 125

- NOTAS
- DETALHES, ESPECIFICAÇÕES E MÉTODO EXECUTIVO DAS COMPONENTES DA TDE
  - EXATIDÃO NOS DESINHOS GEMIS
  - PRIMA COR BRANCA

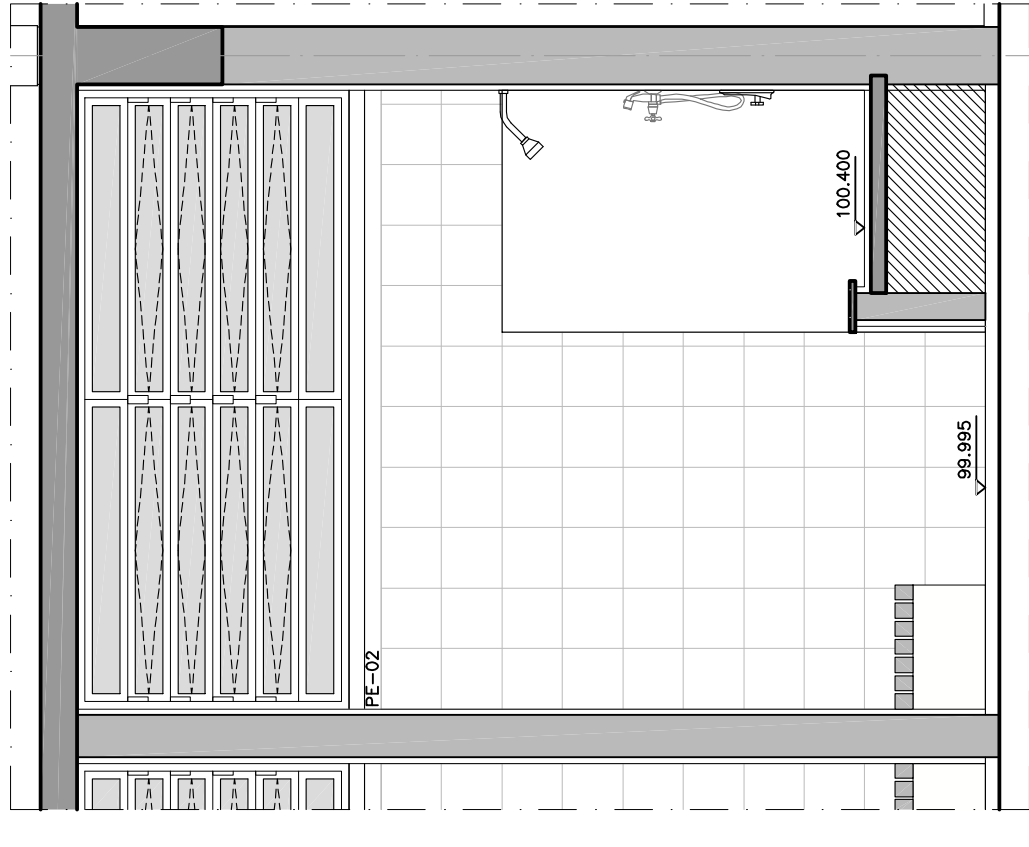

Elevação

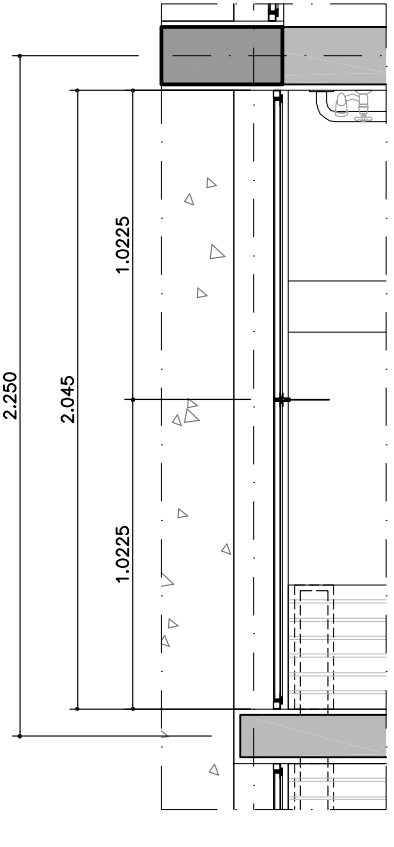


Planta

CX-09


SANITÁRIO DOS FUNCIONÁRIOS

ESQ. 125


- NOTAS
- DETALHES, ESPECIFICAÇÕES E MÉTODO EXECUTIVO DAS COMPONENTES DA TDE
  - EXATIDÃO NOS DESINHOS GEMIS
  - PRIMA COR BRANCA

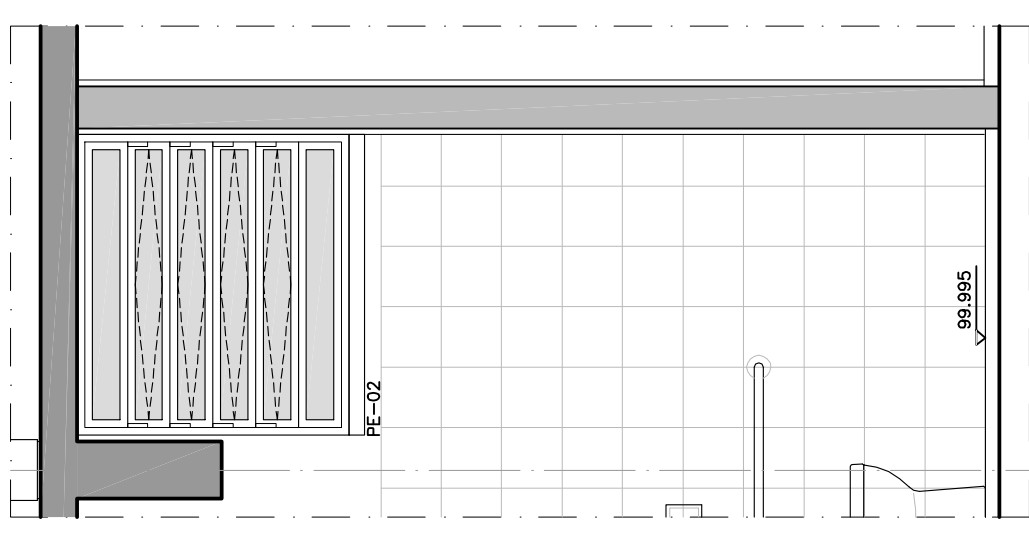

Elevação

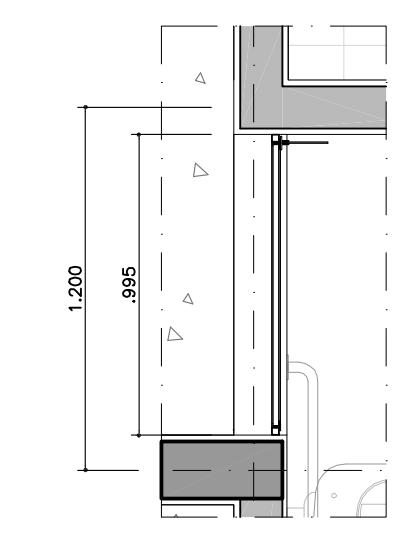

Planta

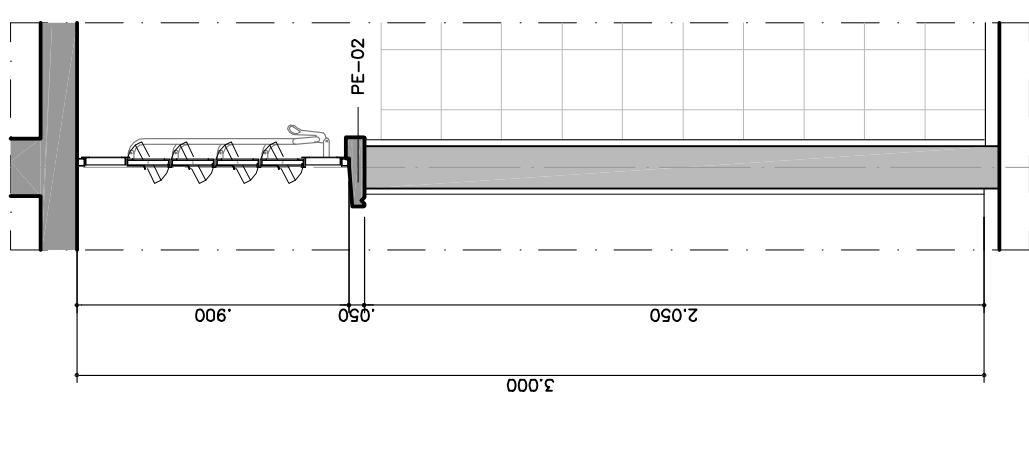

Corte




Planta

DET. BANCO DE MADEIRA 01


VEST. FUNCIONÁRIOS

ESQ. 125


- NOTAS
- TODAS AS PAREDES DE MADEIRA DEVEM APRESENTAR BORDAS ARREDONDADAS
  - TODAS AS PAREDES DE MADEIRA DEVEM APRESENTAR BORDAS ARREDONDADAS
  - CANTILHAS DE 21mm DE DIÂMETRO E 20mm DE COMPRIMENTO
  - SOBRE CHAPISCO E EMBUDO DESDEMPANADO - FICHA 514.21
  - DE LIXA GRANA 180 A 240# SUPERFÍCIE LISA, COM USO
  - REFINAR 1000 O 50 ANTES DE ENTREGAR AS SUPERFÍCIES
  - APLICAR PELO MENOS 4 DEMAS DE CERA

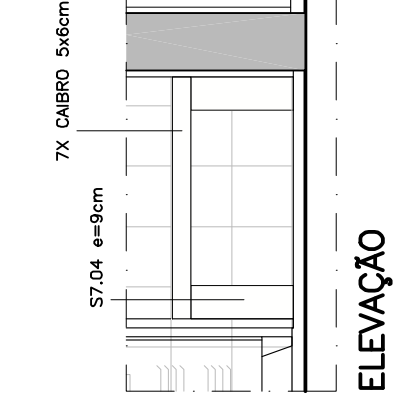

Elevação

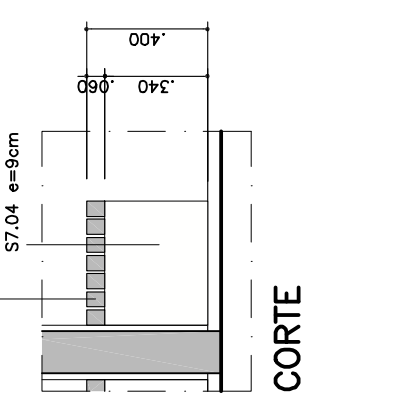

Corte

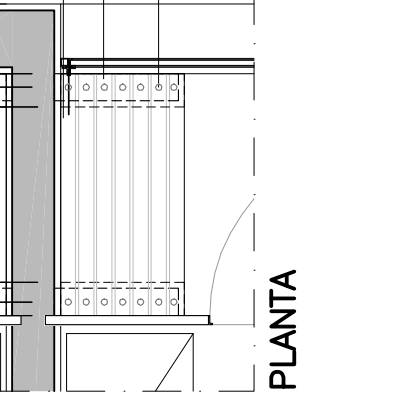


Planta

DET. BANCO DE MADEIRA 02


SAN. ALUNOS

ESQ. 125

- NOTAS
- TODAS AS PAREDES DE MADEIRA DEVEM APRESENTAR BORDAS ARREDONDADAS
  - TODAS AS PAREDES DE MADEIRA DEVEM APRESENTAR BORDAS ARREDONDADAS
  - CANTILHAS DE 21mm DE DIÂMETRO E 20mm DE COMPRIMENTO
  - SOBRE CHAPISCO E EMBUDO DESDEMPANADO - FICHA 514.21
  - DE LIXA GRANA 180 A 240# SUPERFÍCIE LISA, COM USO
  - REFINAR 1000 O 50 ANTES DE ENTREGAR AS SUPERFÍCIES
  - APLICAR PELO MENOS 4 DEMAS DE CERA

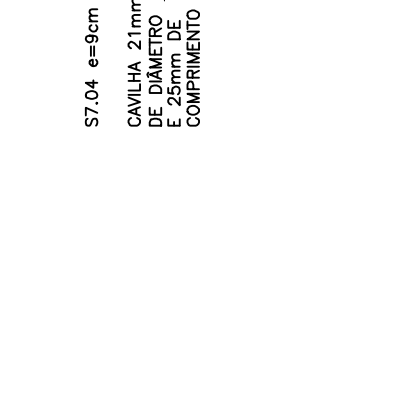

Elevação

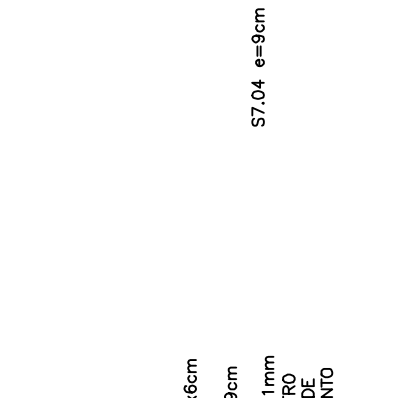


Corte

Planta


Planta



DET. TRATAMENTO

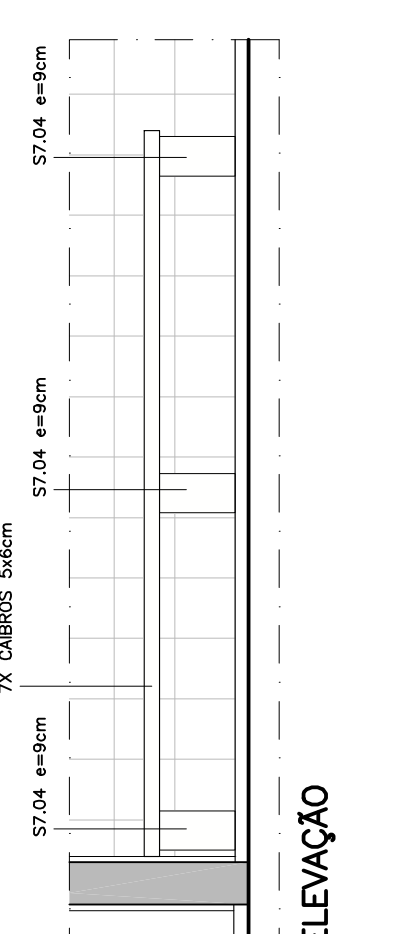


Elevação

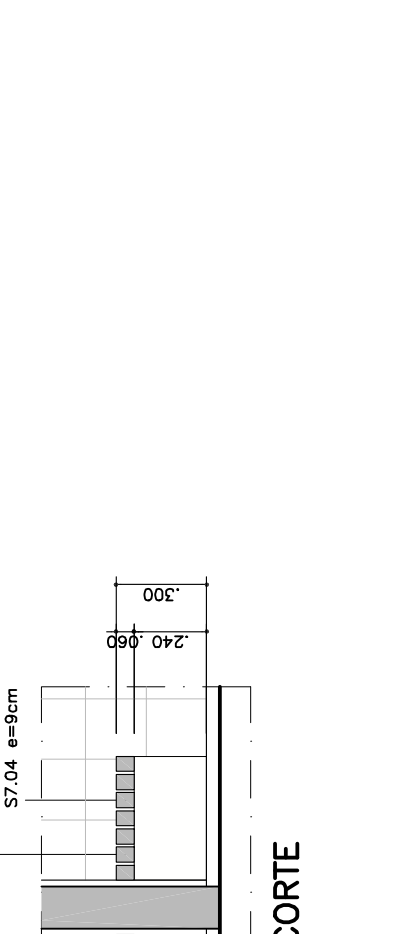

Corte

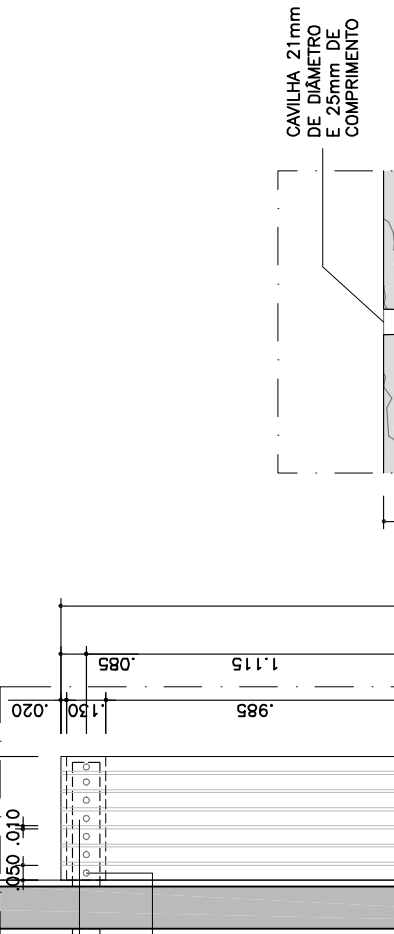

Planta

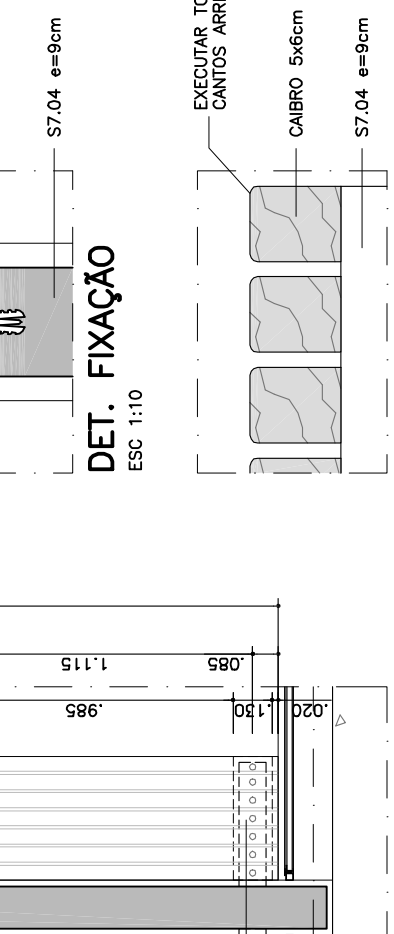

Planta


DET. TRATAMENTO

01	02	
----	----	-----

