


PLANTA PAVIMENTO TÉRREO

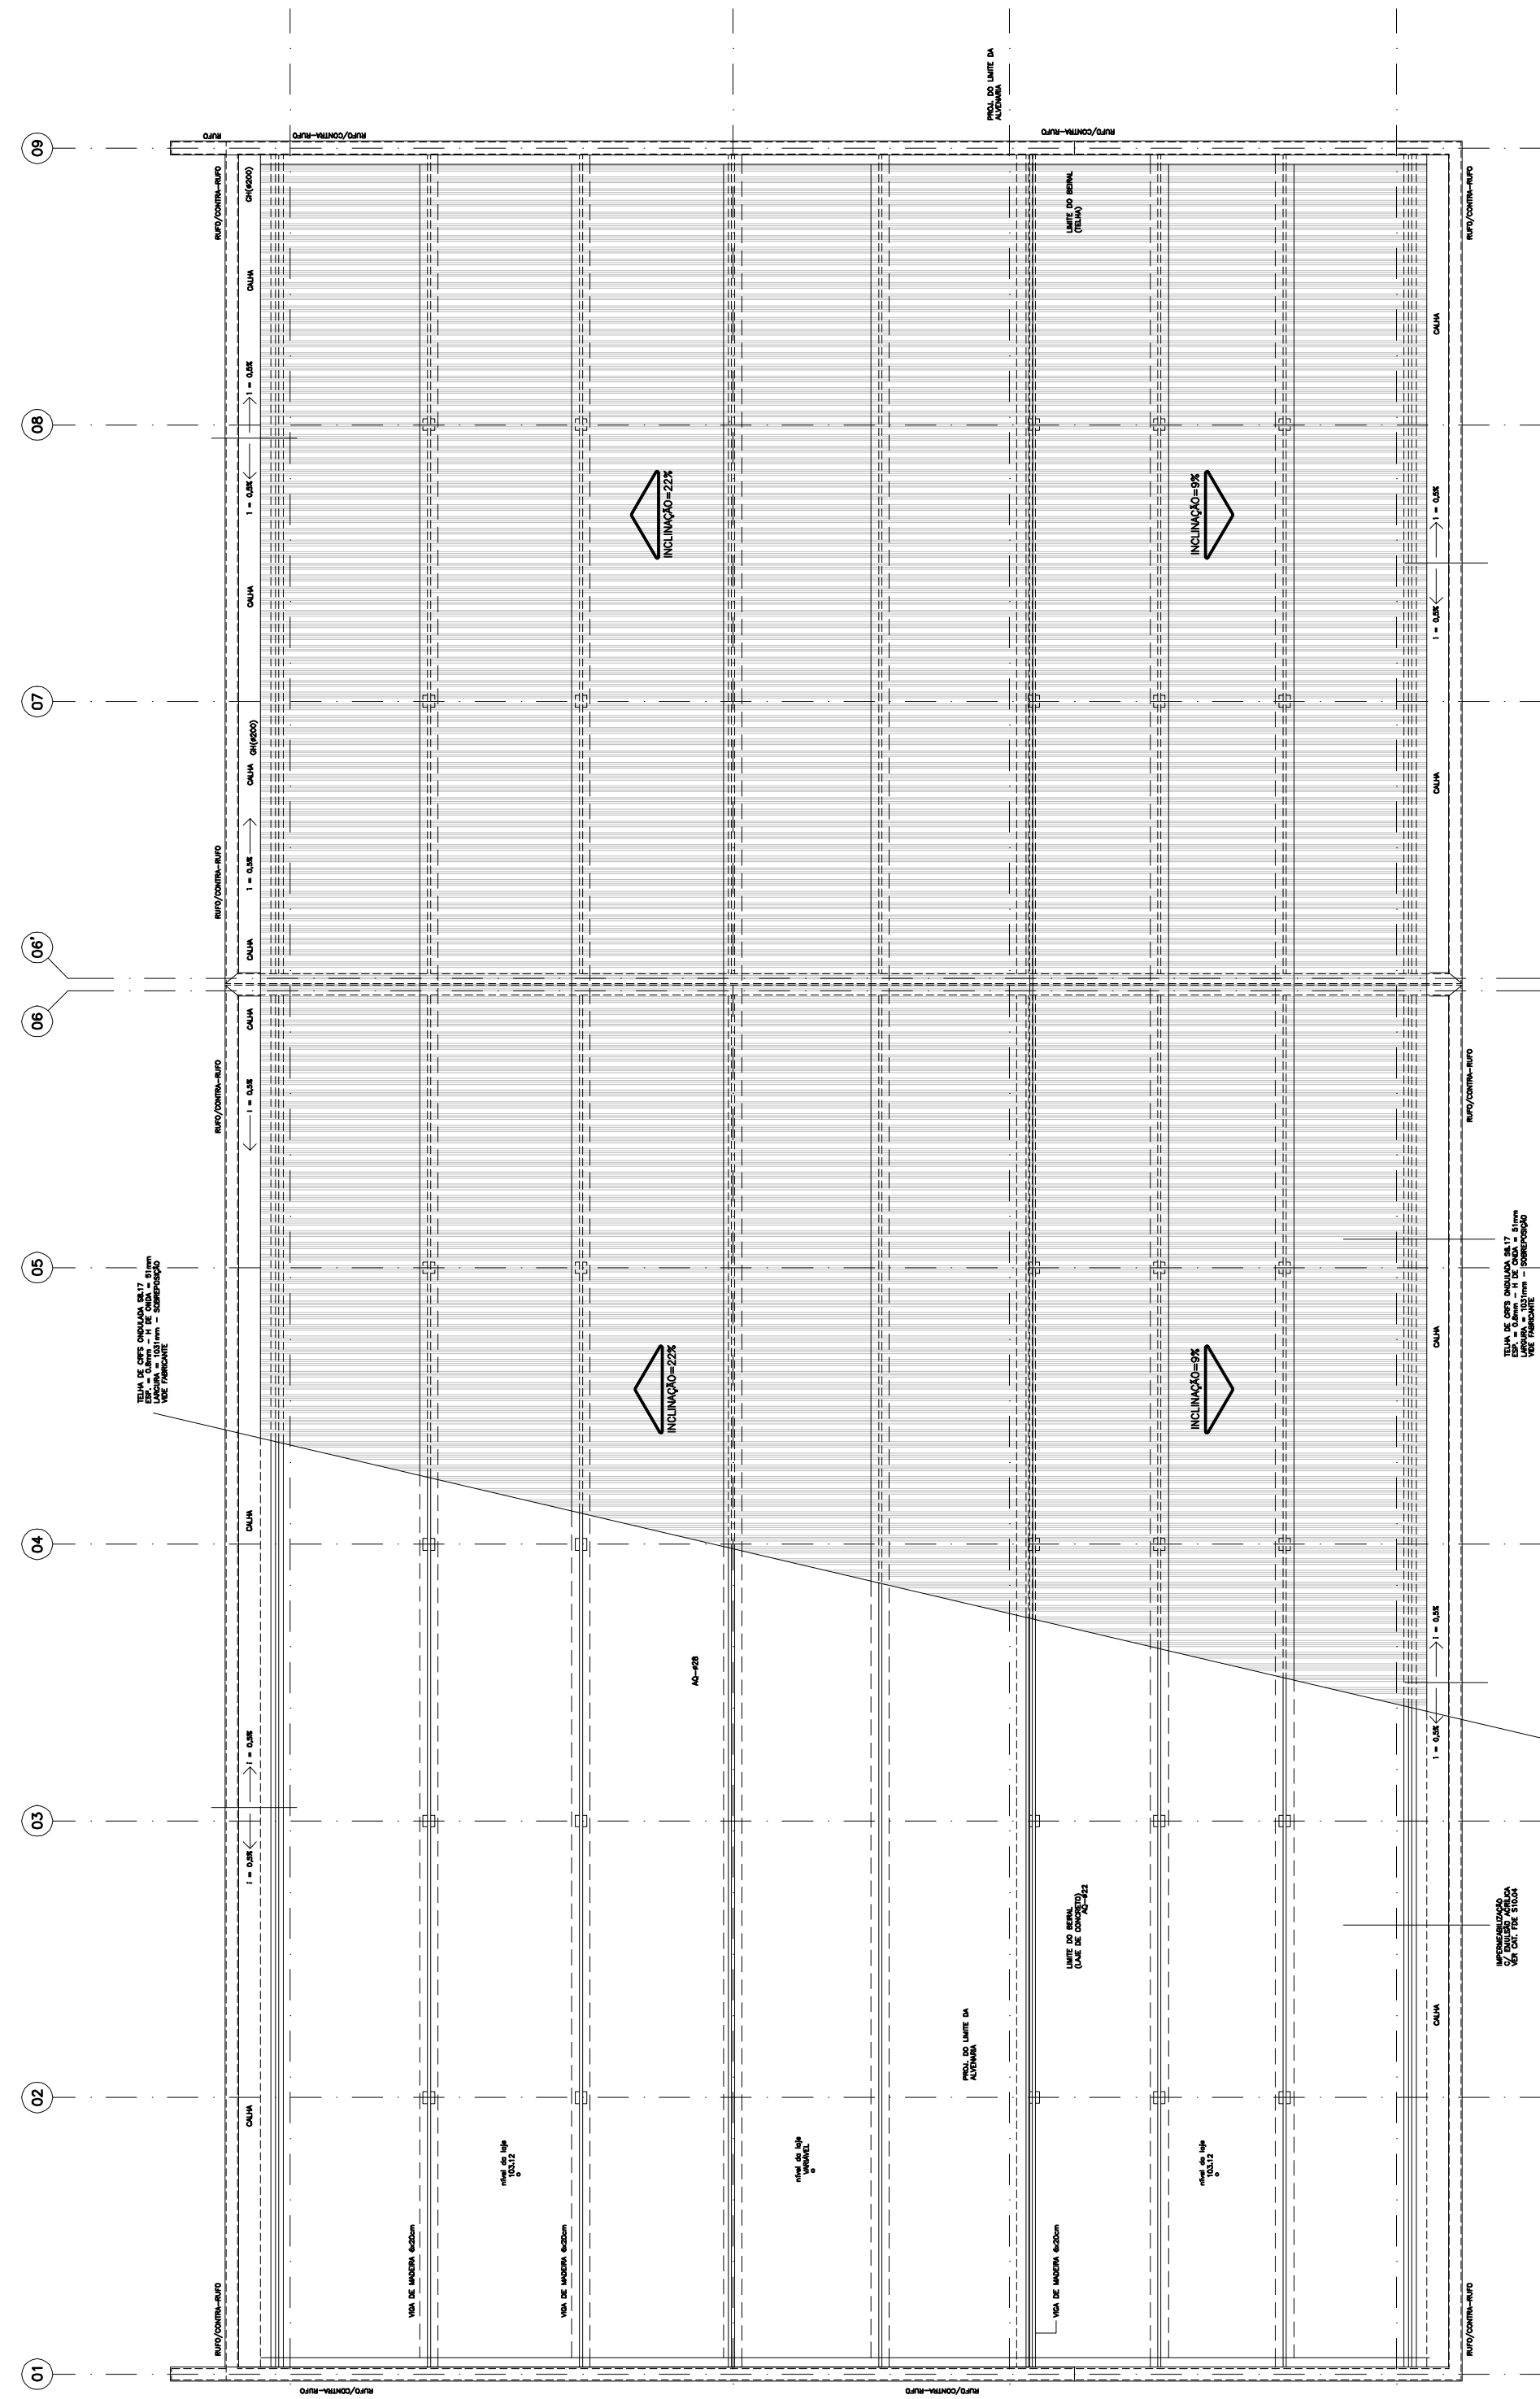

PLANTA DE COBERTURA

OMBOLOGIA / INSTALAÇÕES ELÉTRICAS

[illegible]

NOTAS SOBRE INSTALAÇÕES ELÉTRICAS:

- [illegible]

NOTAS – S.P.D.A.

- [illegible]

SISTEMA ESTRELA COM NEUTRO $3F+N$

TABELA GERAL DO QG-LF (SISTEMA ESTRELA COM NEUTRO 3F+N)


QG-LF (SISTEMA ESTRELA COM NEUTRO 3F+N)

