




RESERVATÓRIO SUPERIOR

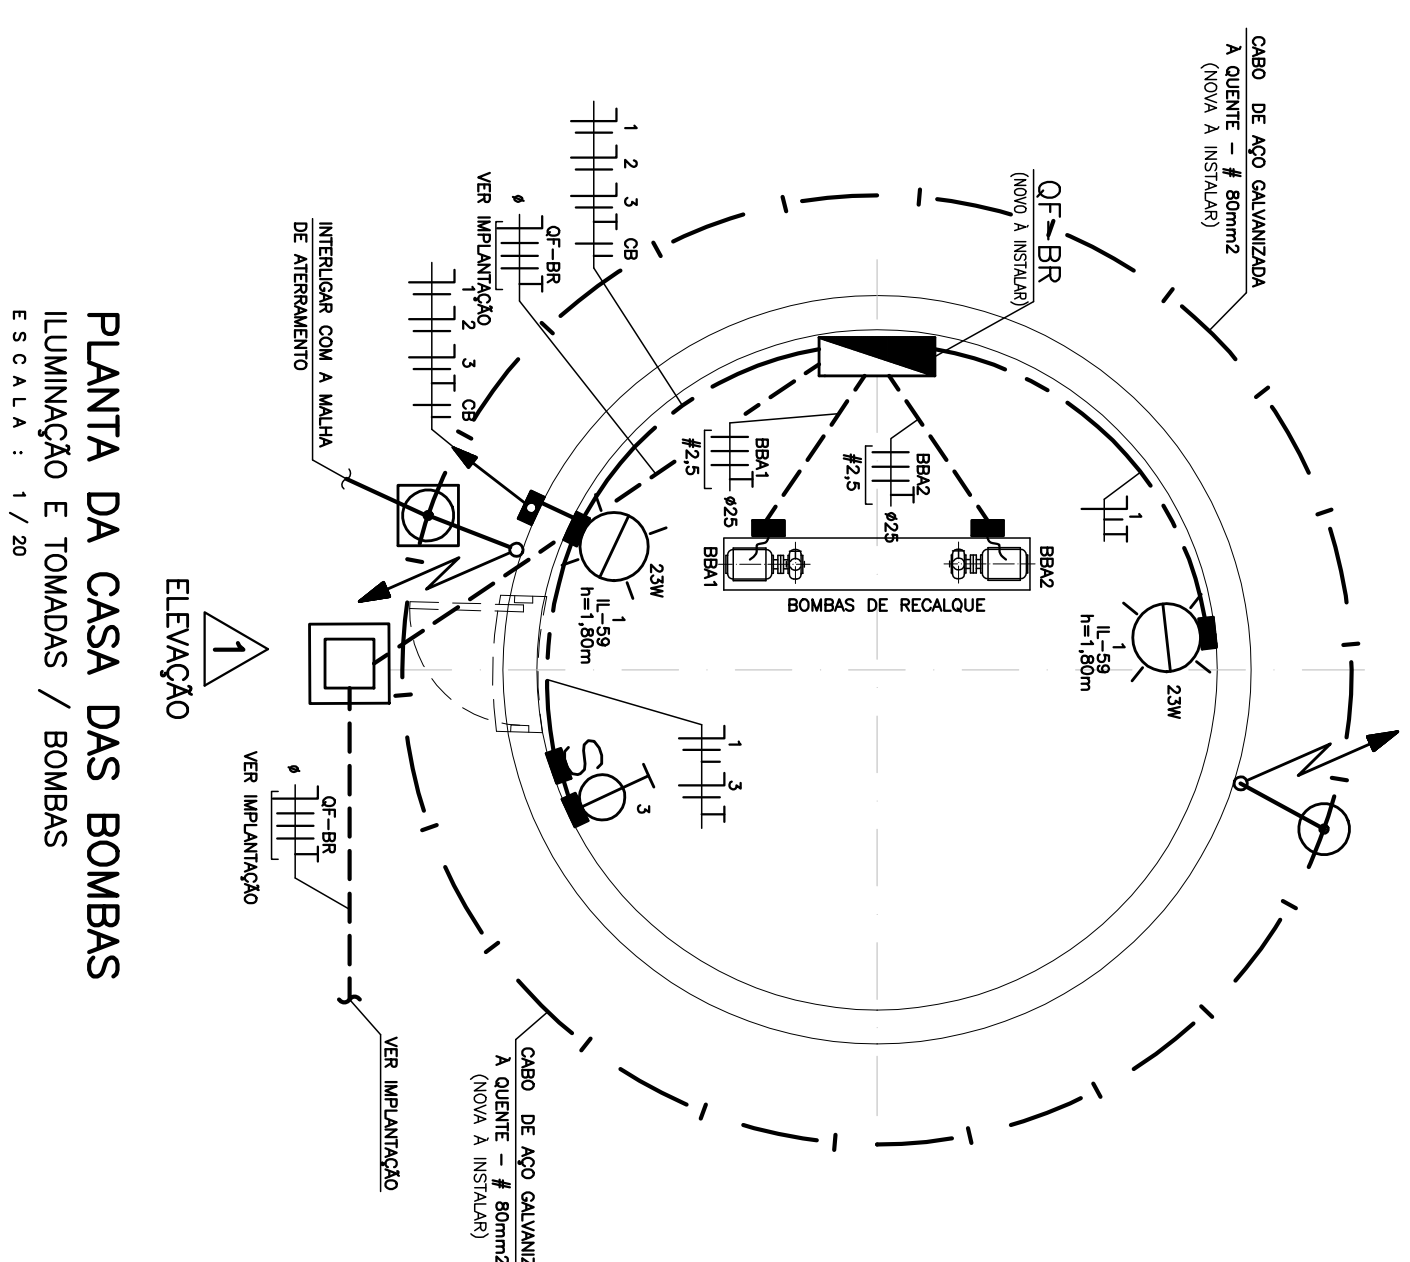


PLANTA DA CASA DAS BOMBAS  
ILUMINAÇÃO E TOMADAS / BOMBAS  
ESCALA : 1 / 20

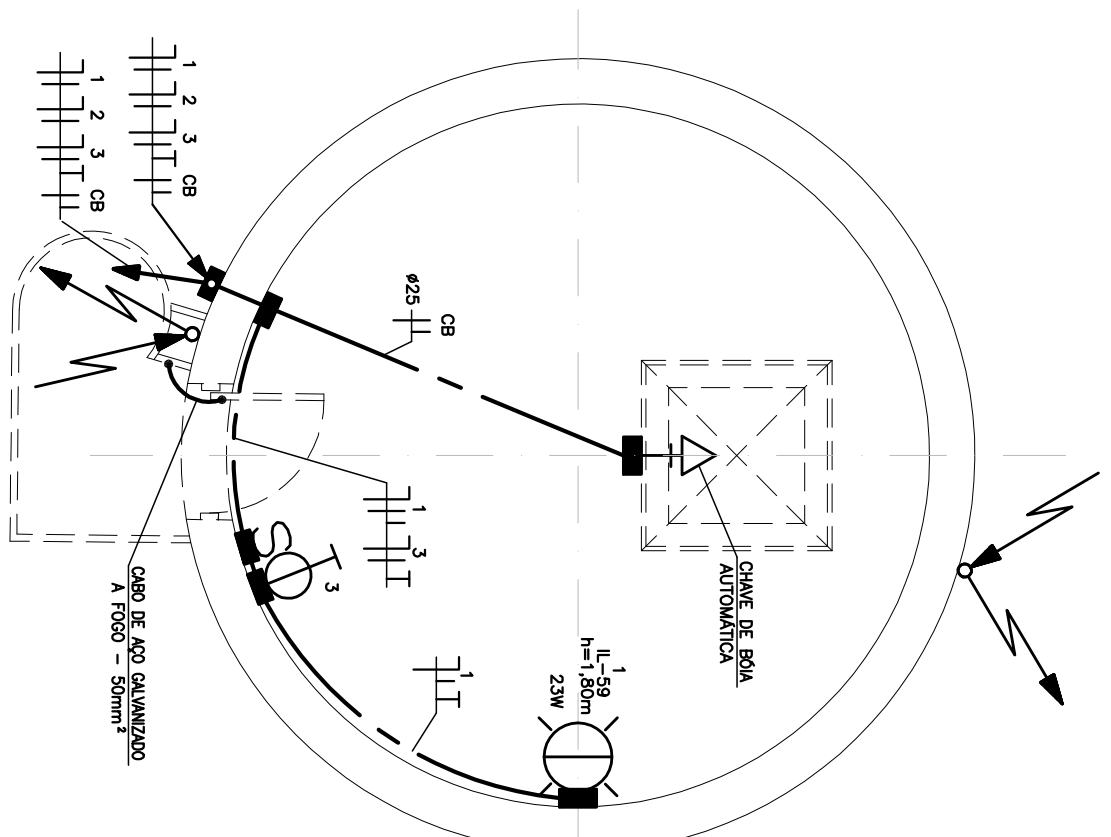


PLANTA DO RESERVATÓRIO INFERIOR  
ILUMINAÇÃO E TOMADAS  
ESCALA: 1/20

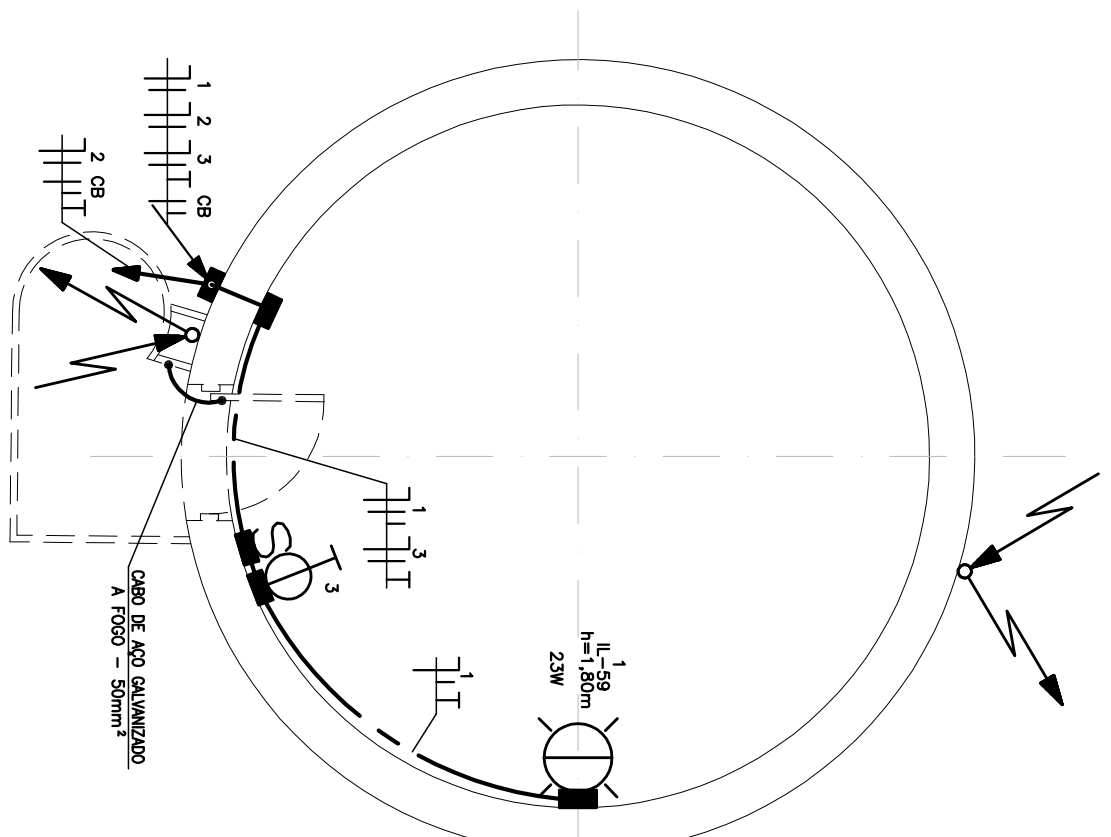


PLANTA BARILETE - RESERVATÓRIO SUPERIOR  
ILUMINAÇÃO E TOMADAS  
ESCALA : 1 / 20

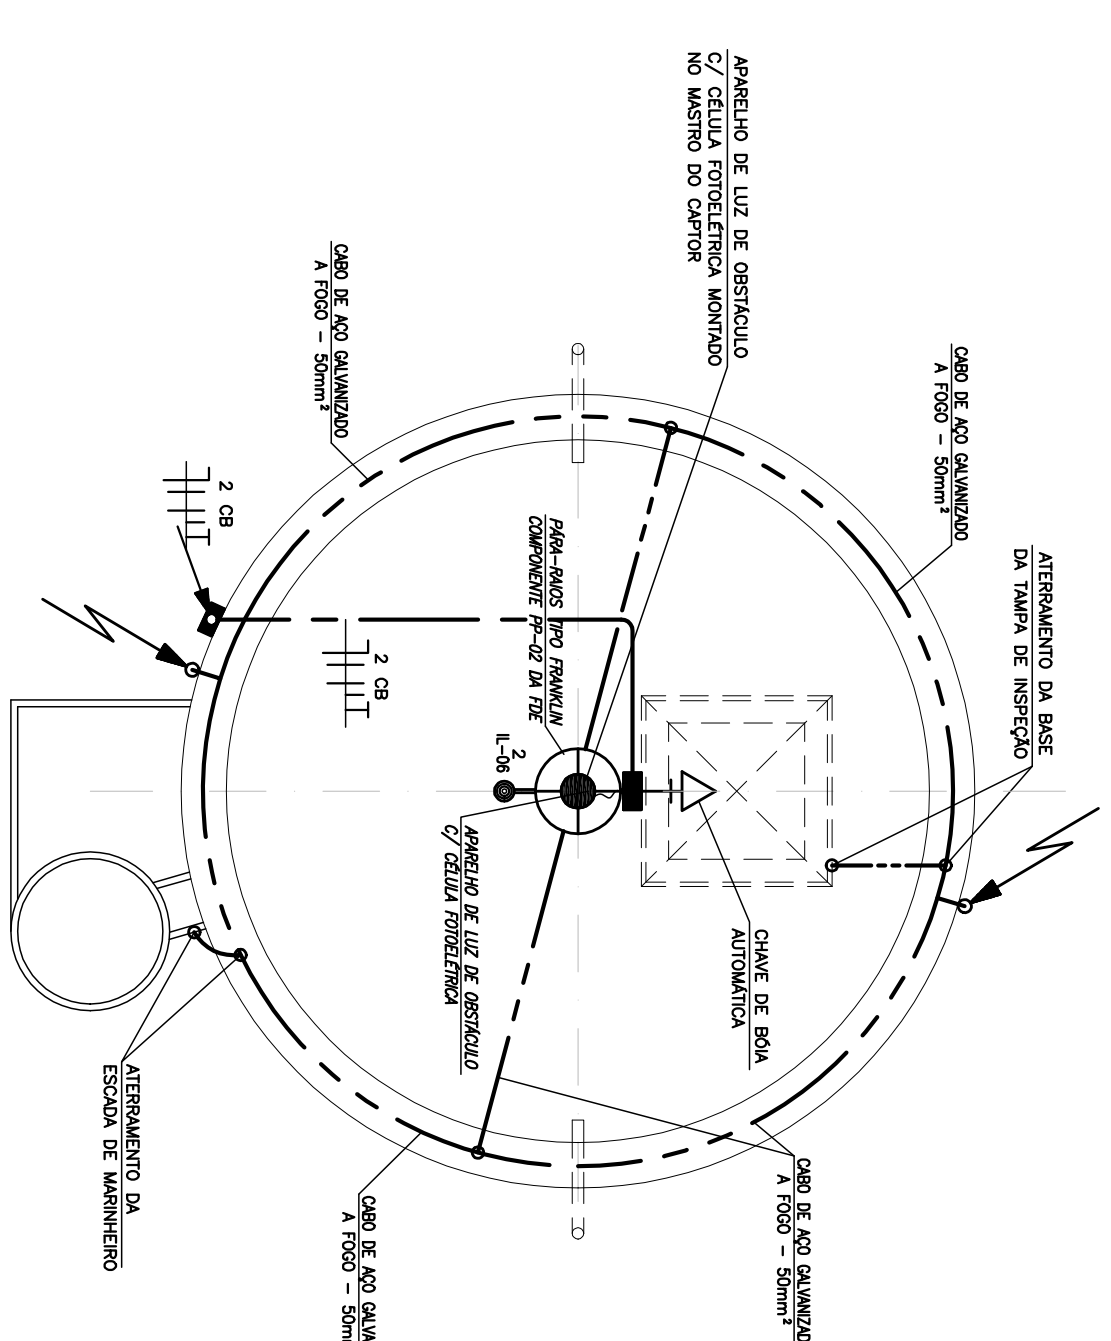


PLANTA DO RESERVATÓRIO SUPERIOR  
SPDA  
ESCALA : 1 / 20

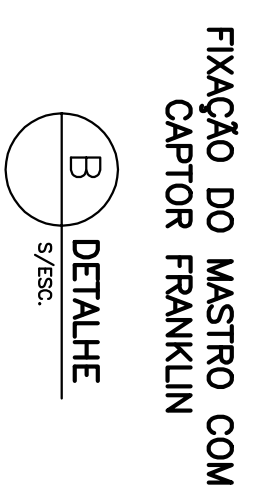



# FIXAÇÃO DO MASTRO COM CAPTOR FRANKLIN

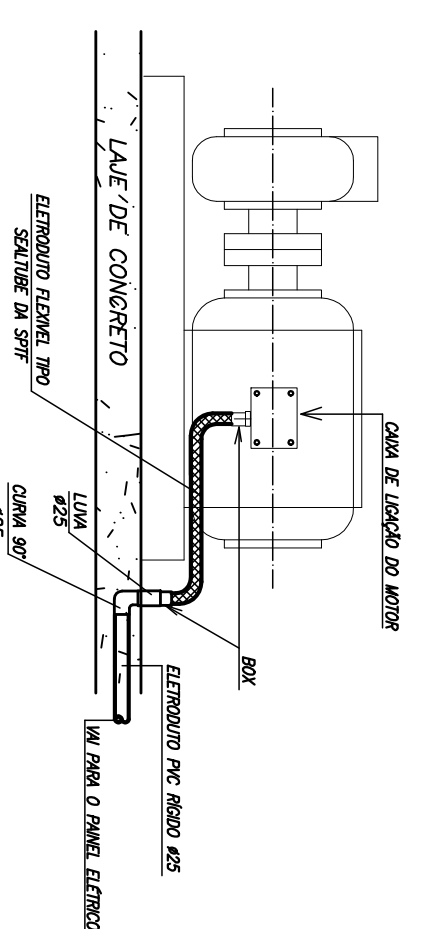


**DETALHE BOMBA DE RECALQUE DE ÁGUA  
LIGAÇÃO DO MOTOR  
SEM ESCALA**

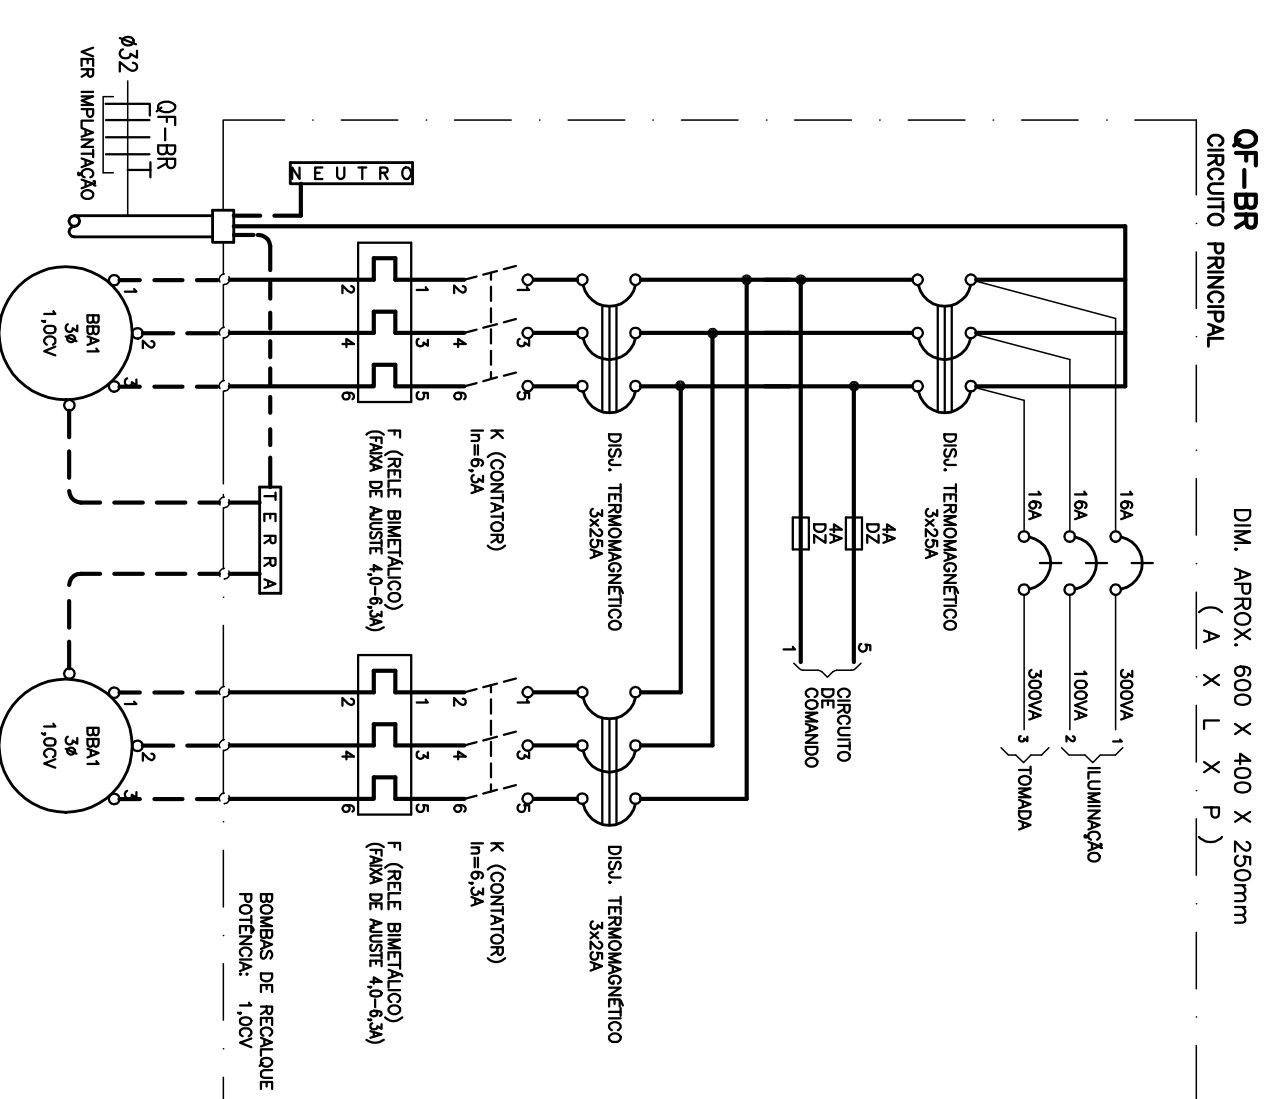


**DETALHE DA IDENTIFICAÇÃO  
DOS QUADROS ELÉTRICOS  
SEM ESCALA**

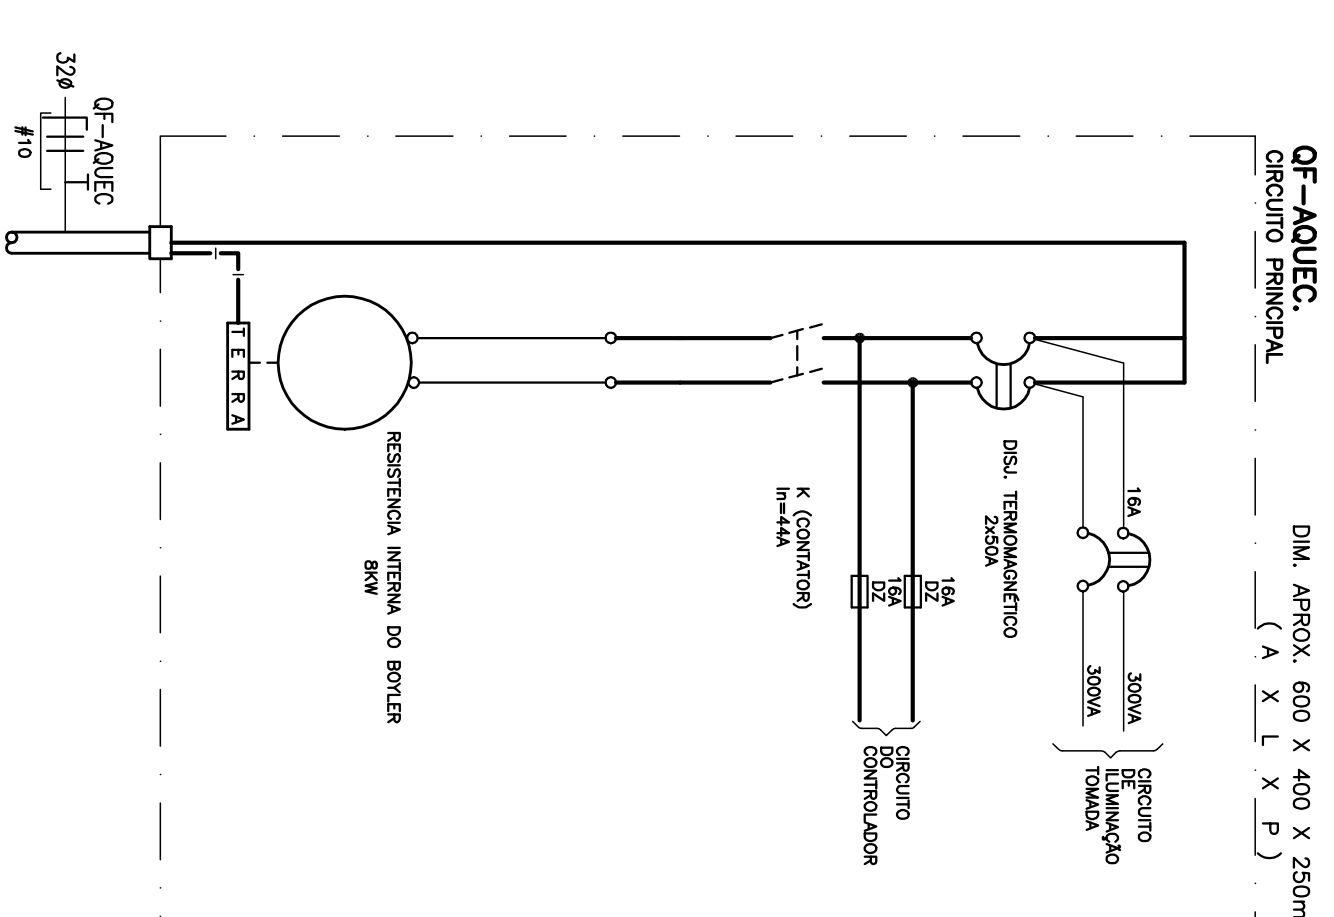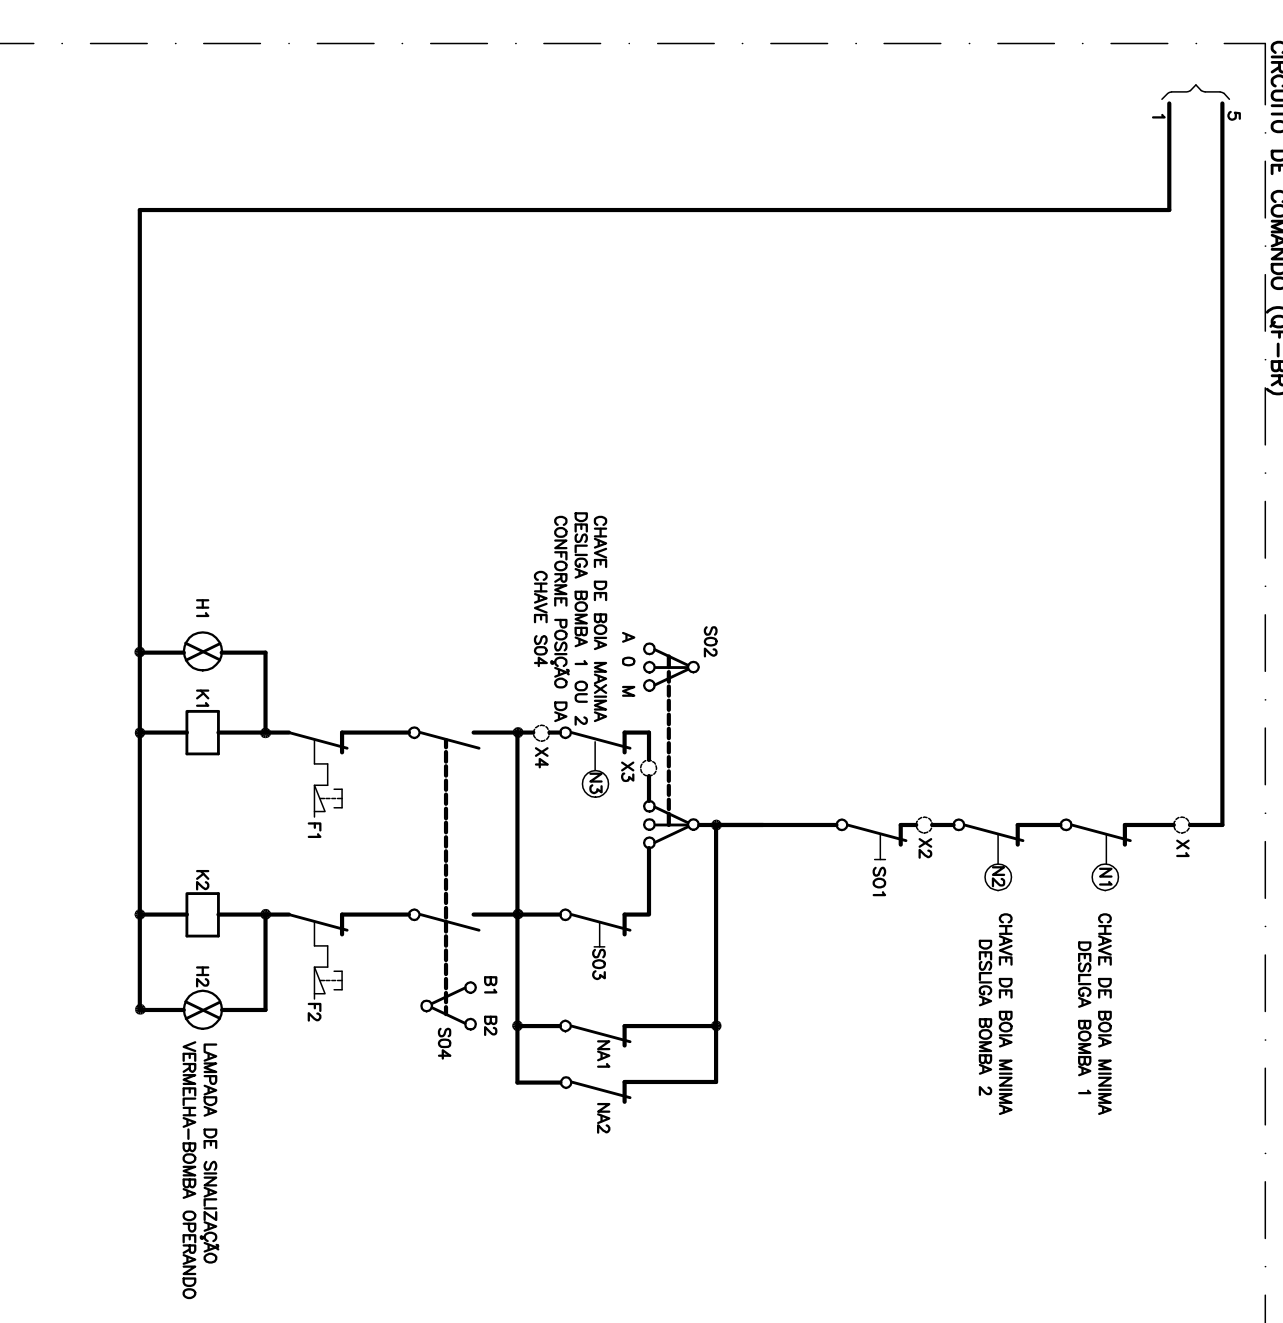


QF-AQUEC.  
CIRCUITO PRINCIPAL

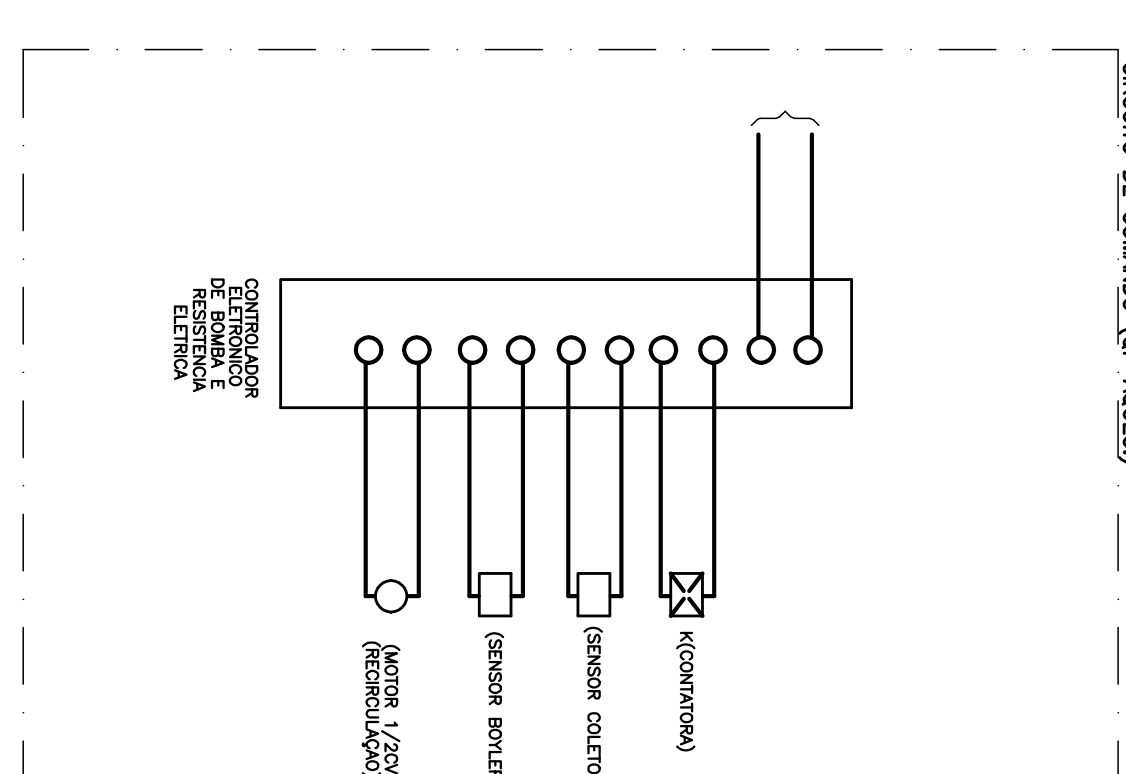

CIRCUITO DE COMANDO (QF-AQUEC.

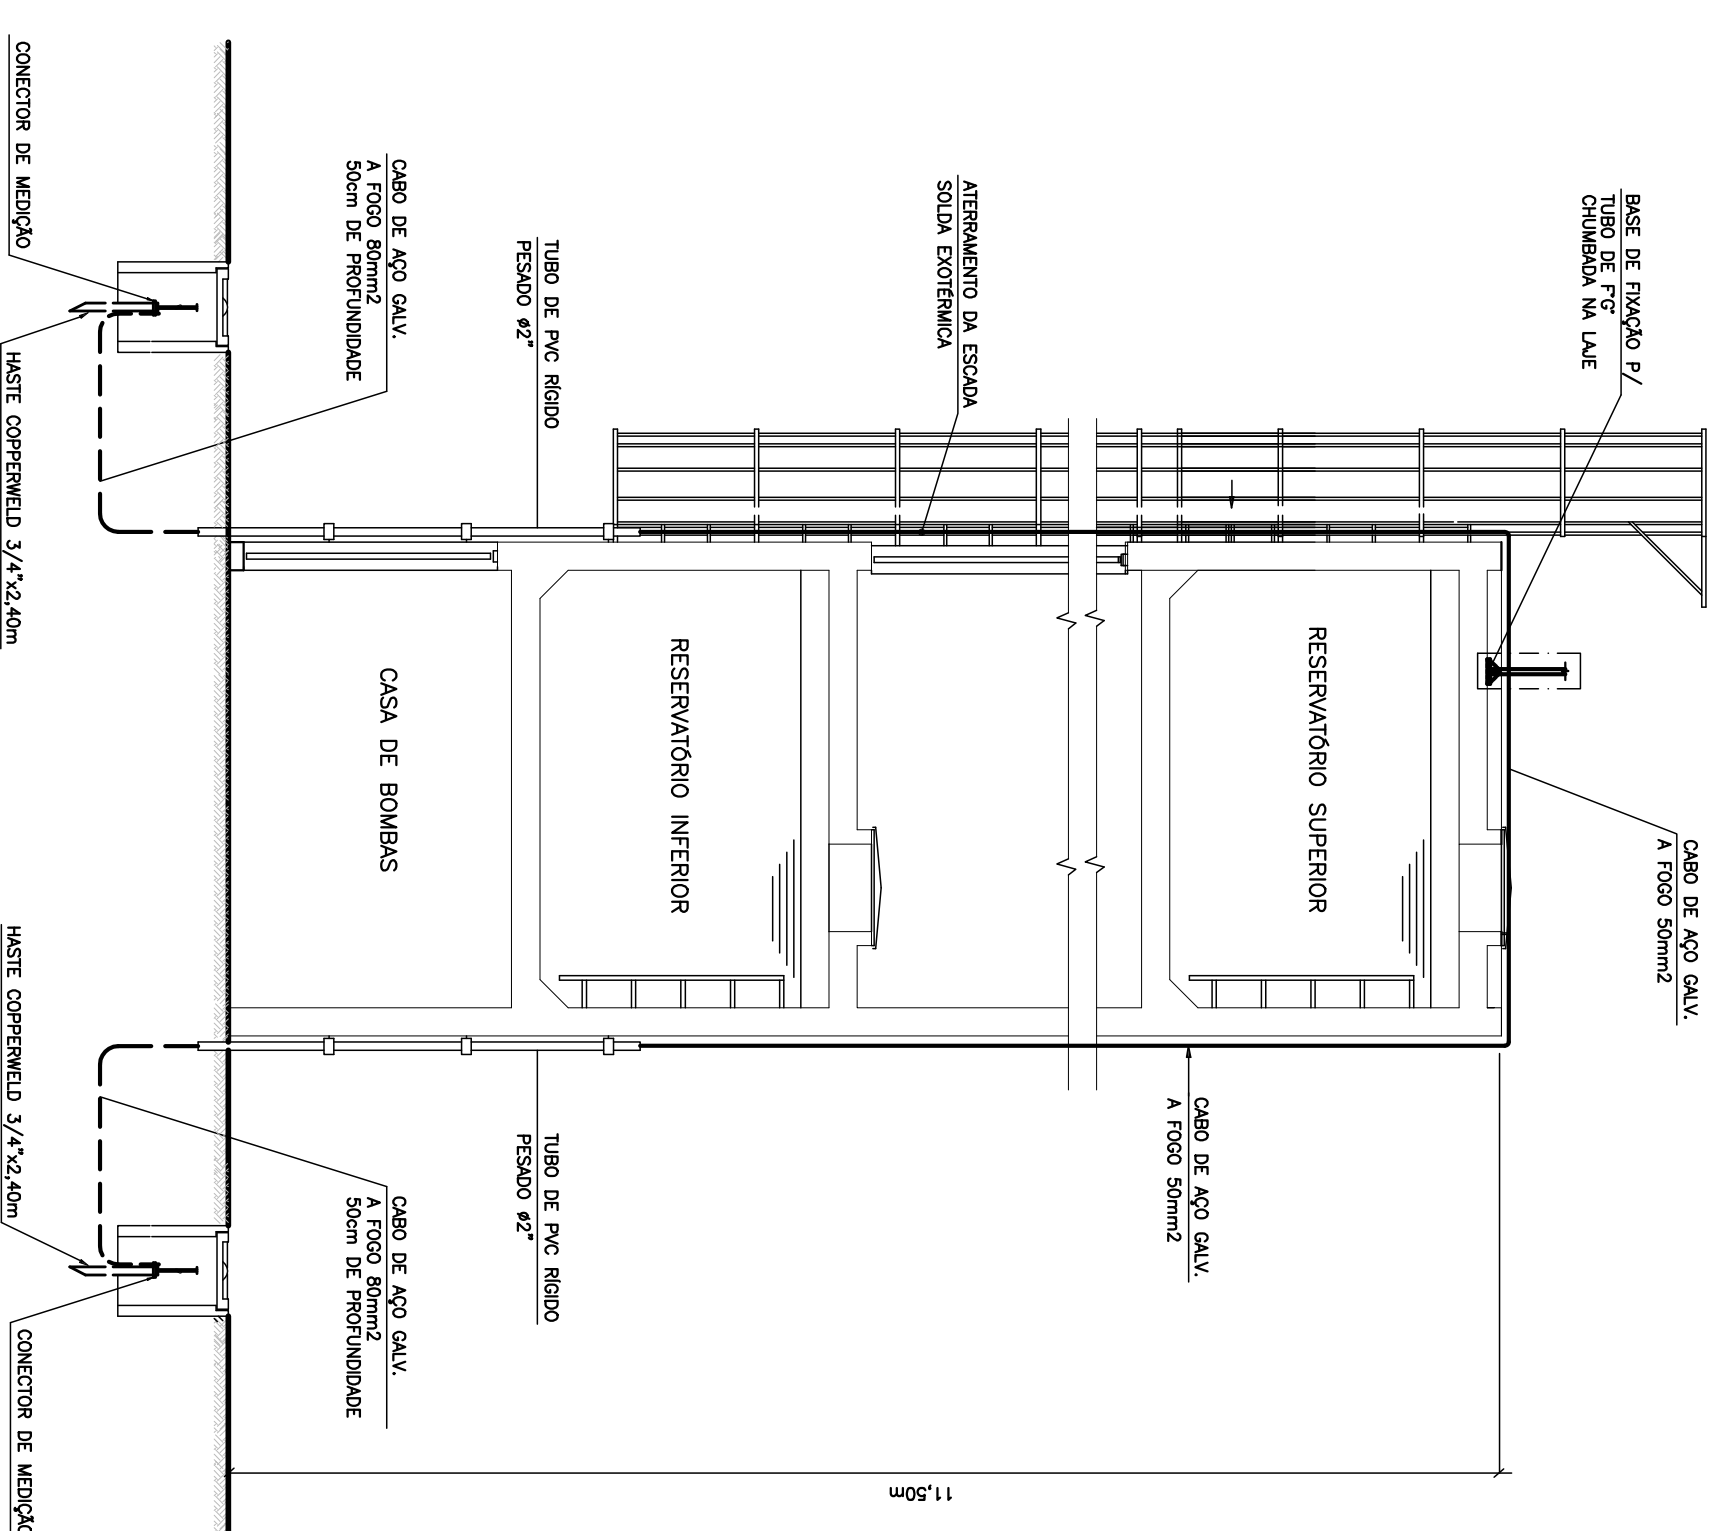


## ELEVAÇÃO 1

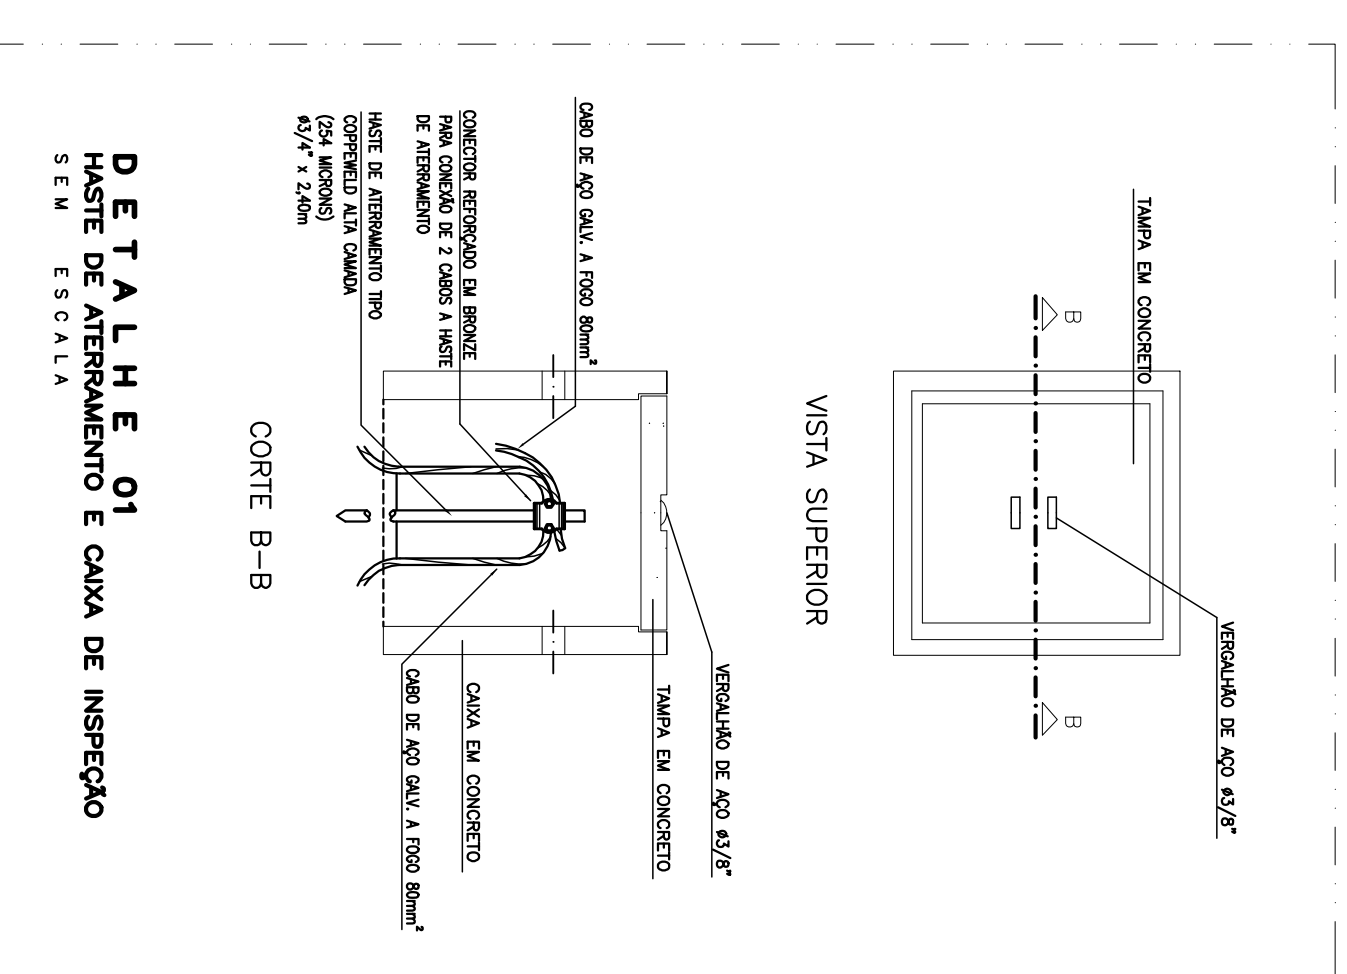


## DETALHE 01


### HASTE DE ATERRAMENTO E CAIXA DE INSPEÇÃO SEM ESCALA

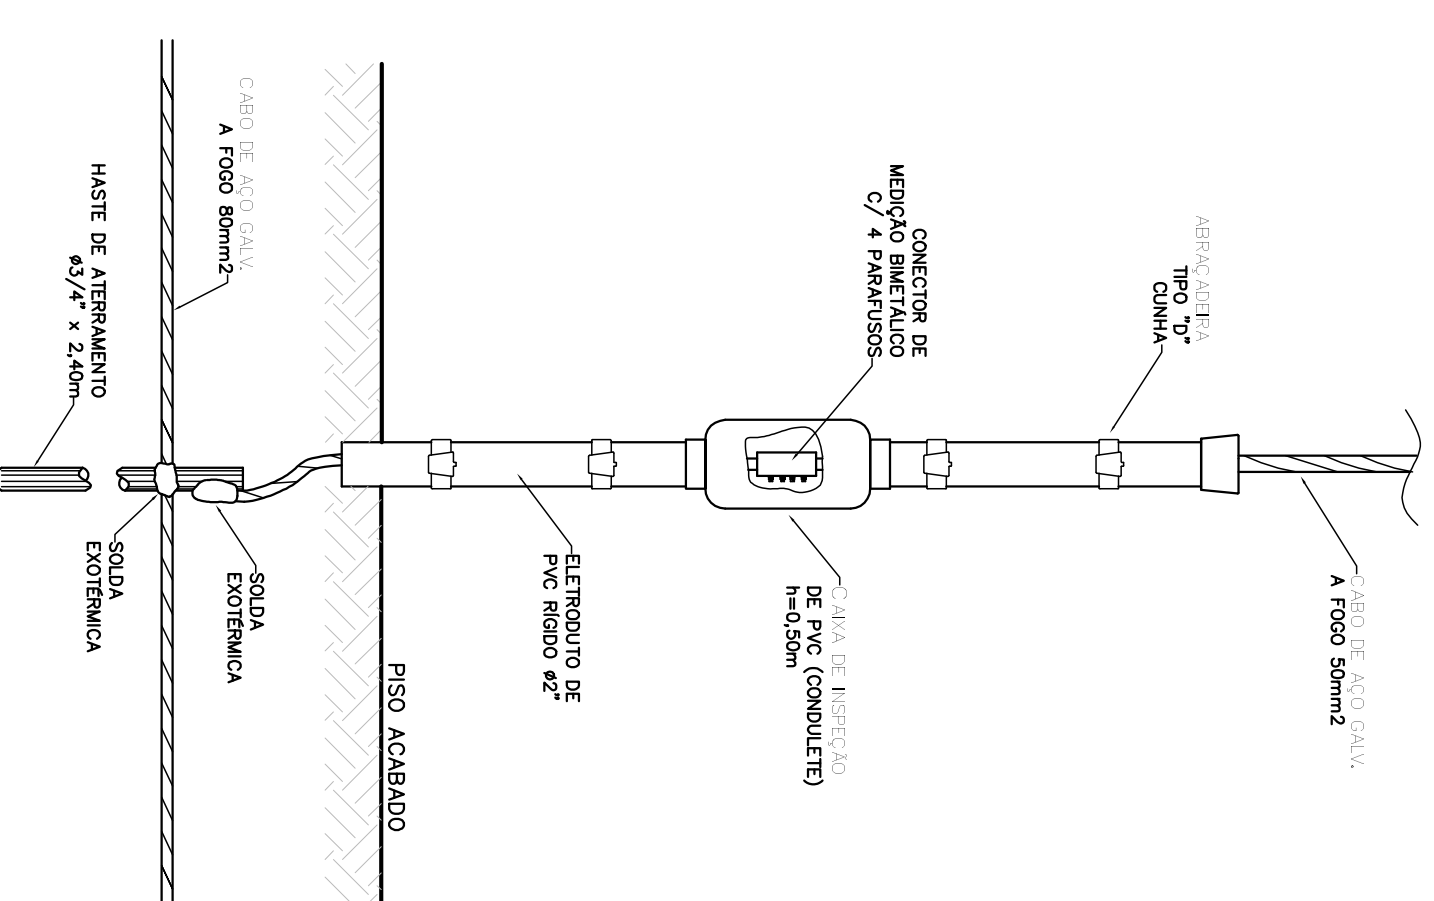

JUNÇÃO ENTRE DESCIDA  
E ATERRAMENTO  
(DETALHE PARA CAIXA D' AGUA)

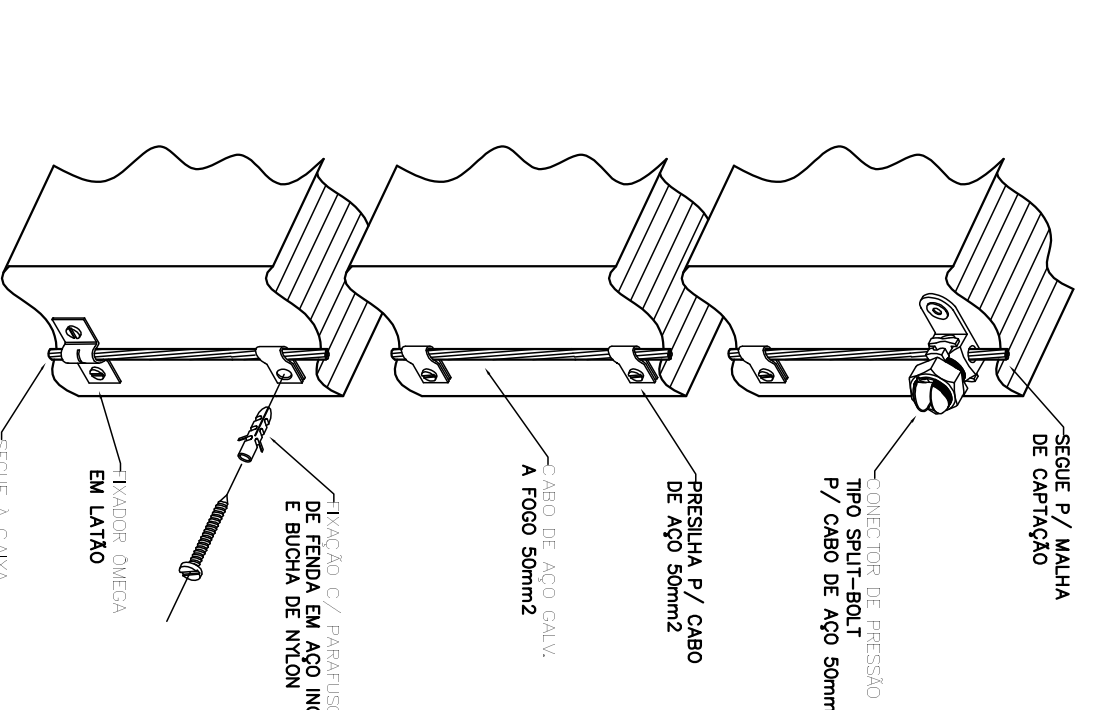

DO CABO DE DESCIDA  
(DETALHE PARA CAIXA D' AGUA)

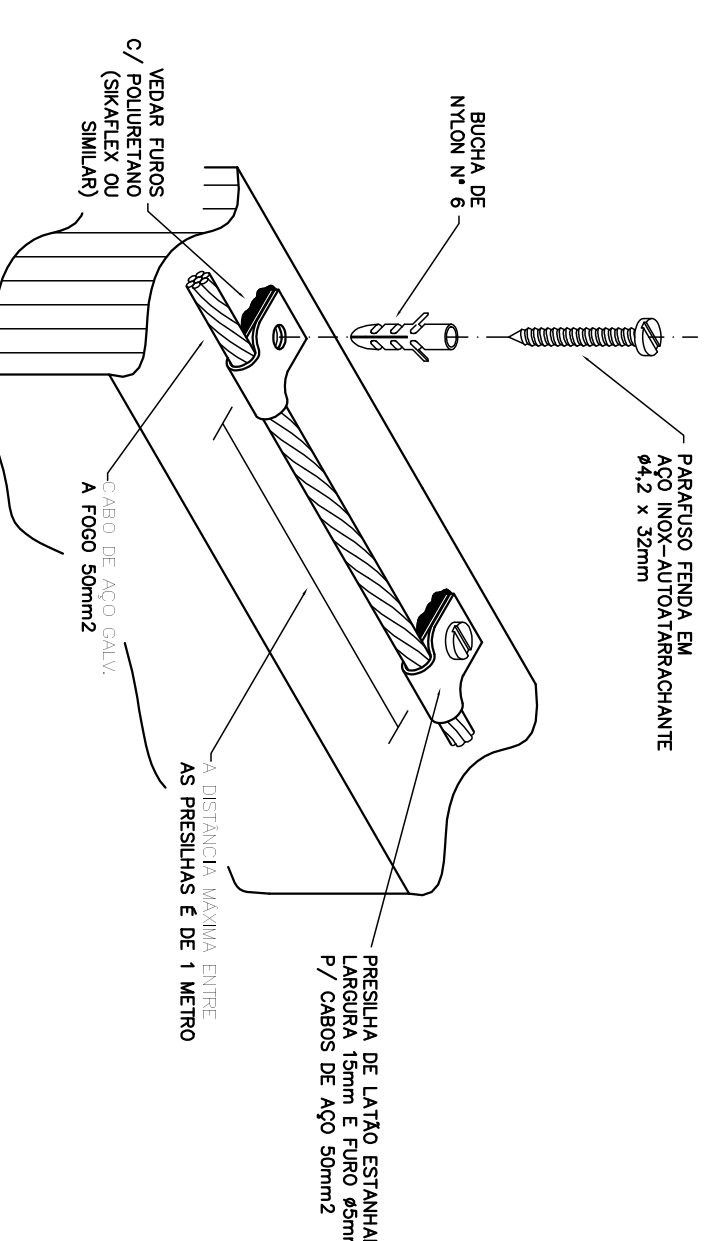

FIXAÇÃO DO CABO DE CAPTAÇÃO  
NA ALVENARIA OU CONCRETO  
(DETALHE PARA CAIXA D' AGUA)



**FJF**  
FUNDAÇÃO PARA O  
DESENVOLVIMENTO  
DA EDUCAÇÃO

FUNDAÇÃO PARA O DESENVOLVIMENTO DA EDUCAÇÃO – FDE	
GRUPO – INSCRIÇÃO	050900 1201046
INTERVENÇÃO	01
ORÇÃO – CR-2	
TIPO/ÁREA TÉCNICA	TIPO PROJETO
PROJETO EXECUTIVO DE ELÉTRICA	DATA MAR/2011
ORÇAMENTO	GRUPO 1-50
RESUMO DE ESTATÍSTICAS E DETALHES SPDA	TIPO/ÁREA 10/10
	INSCRIÇÃO 050900