

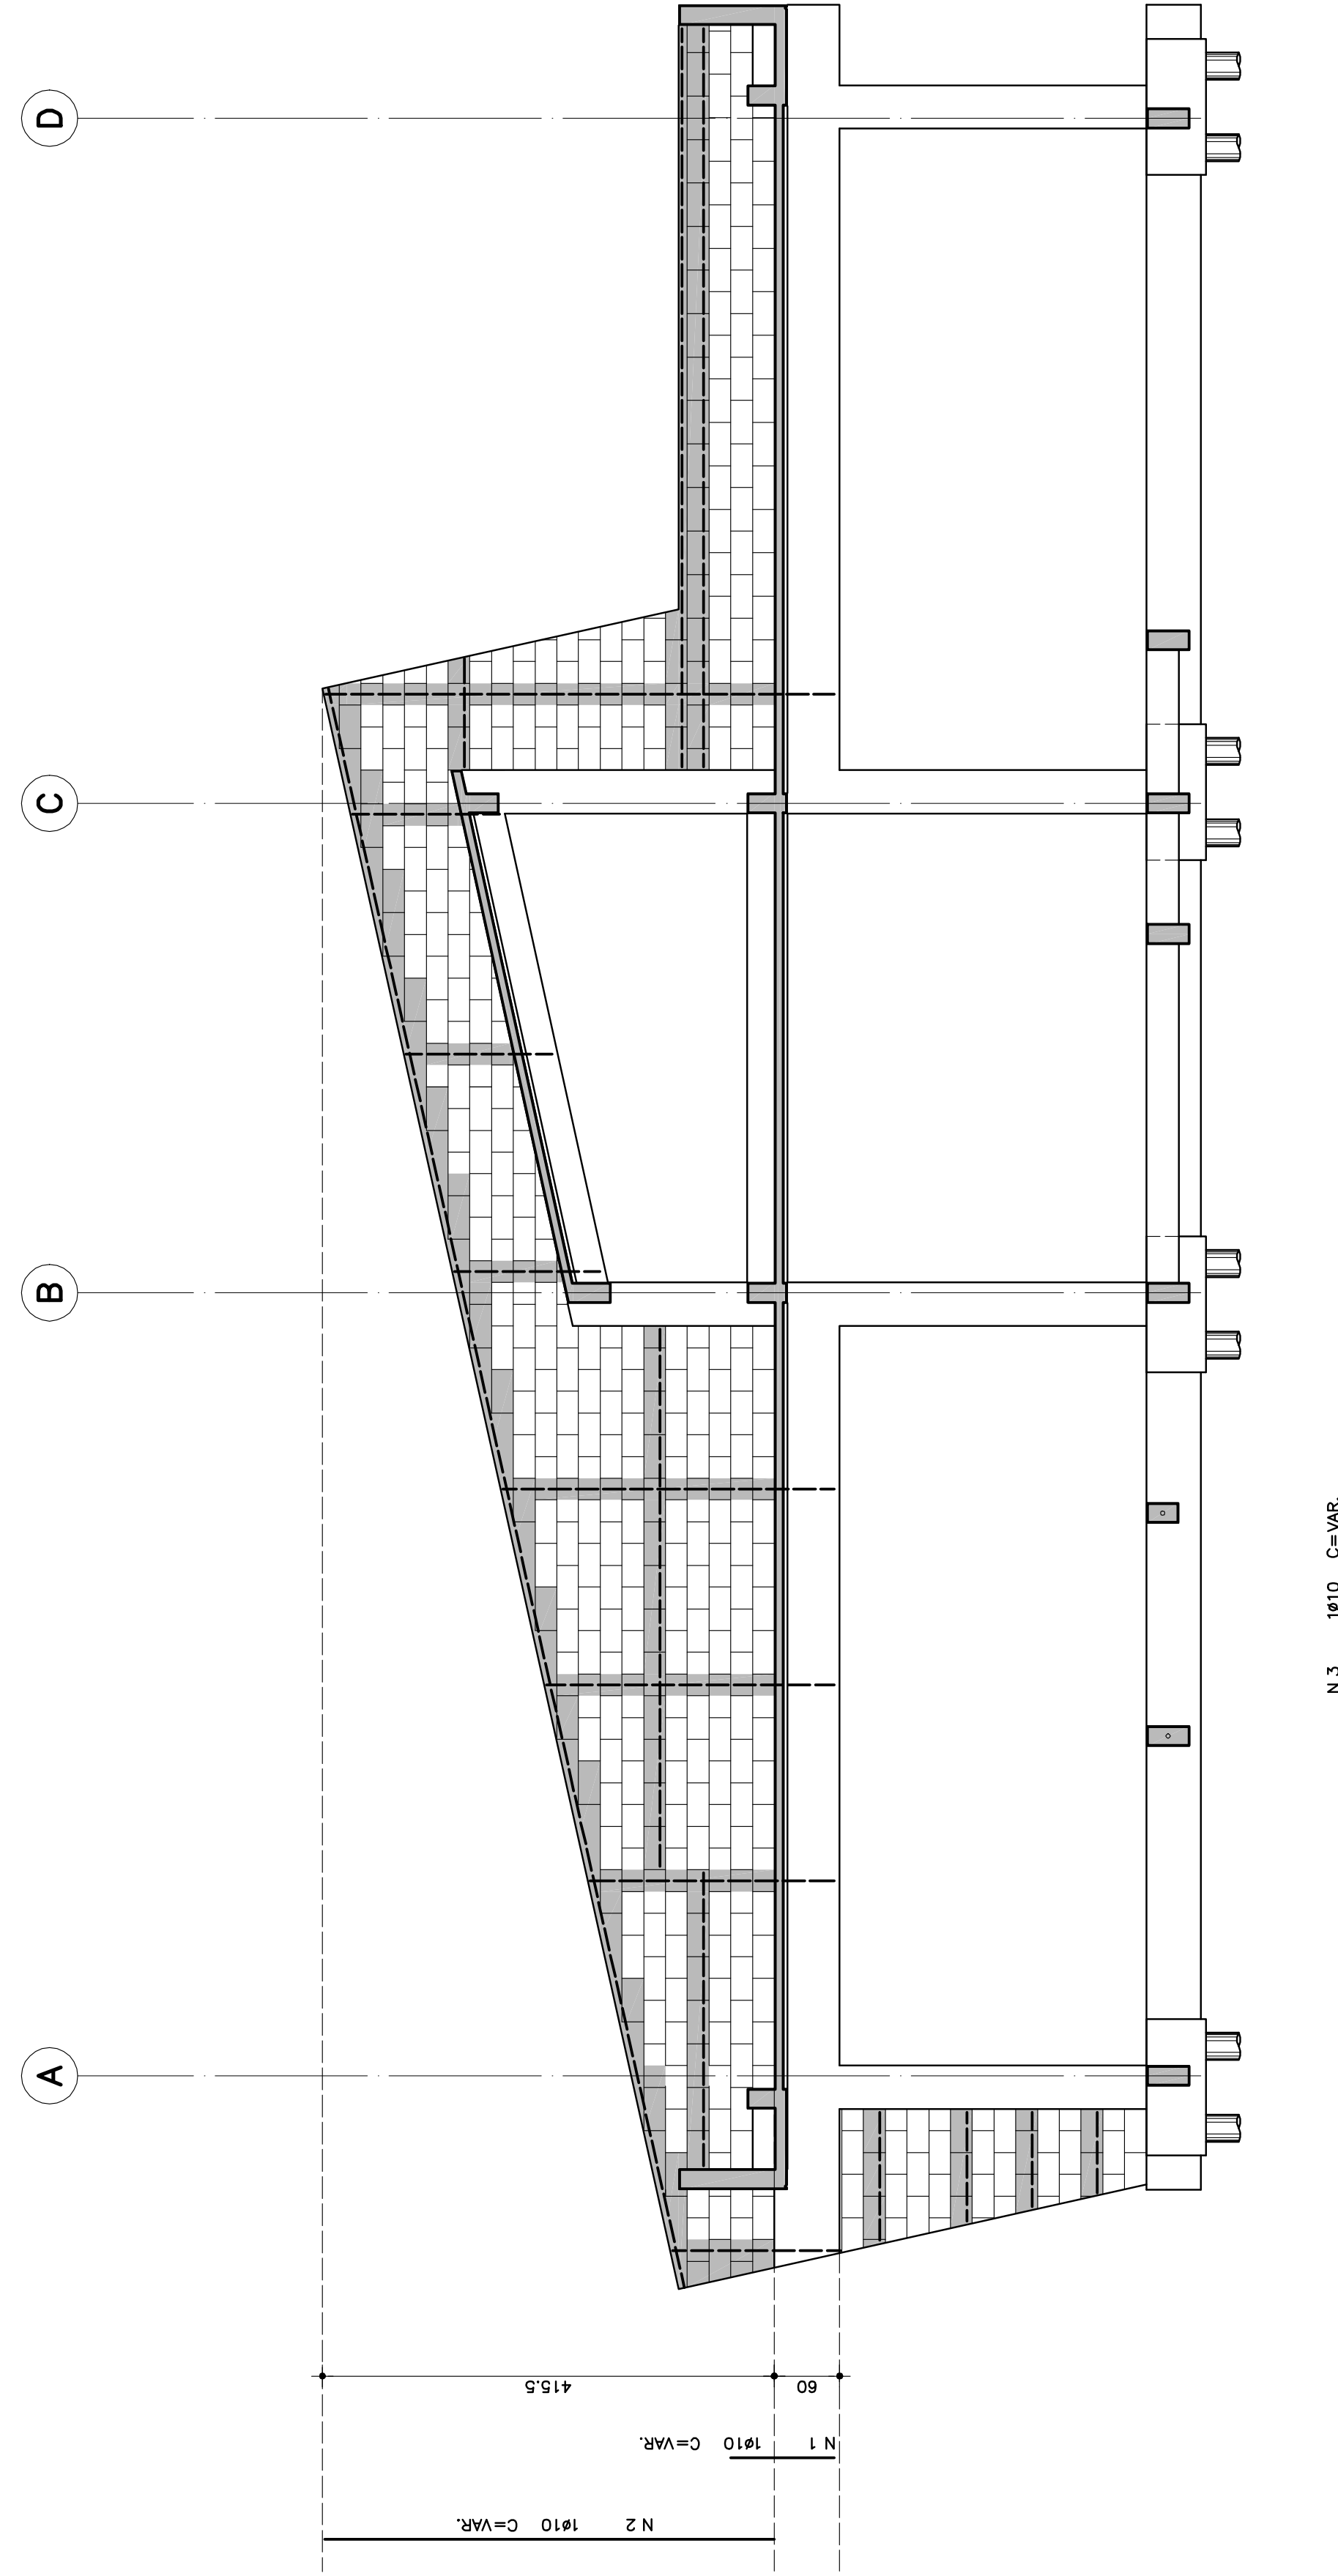
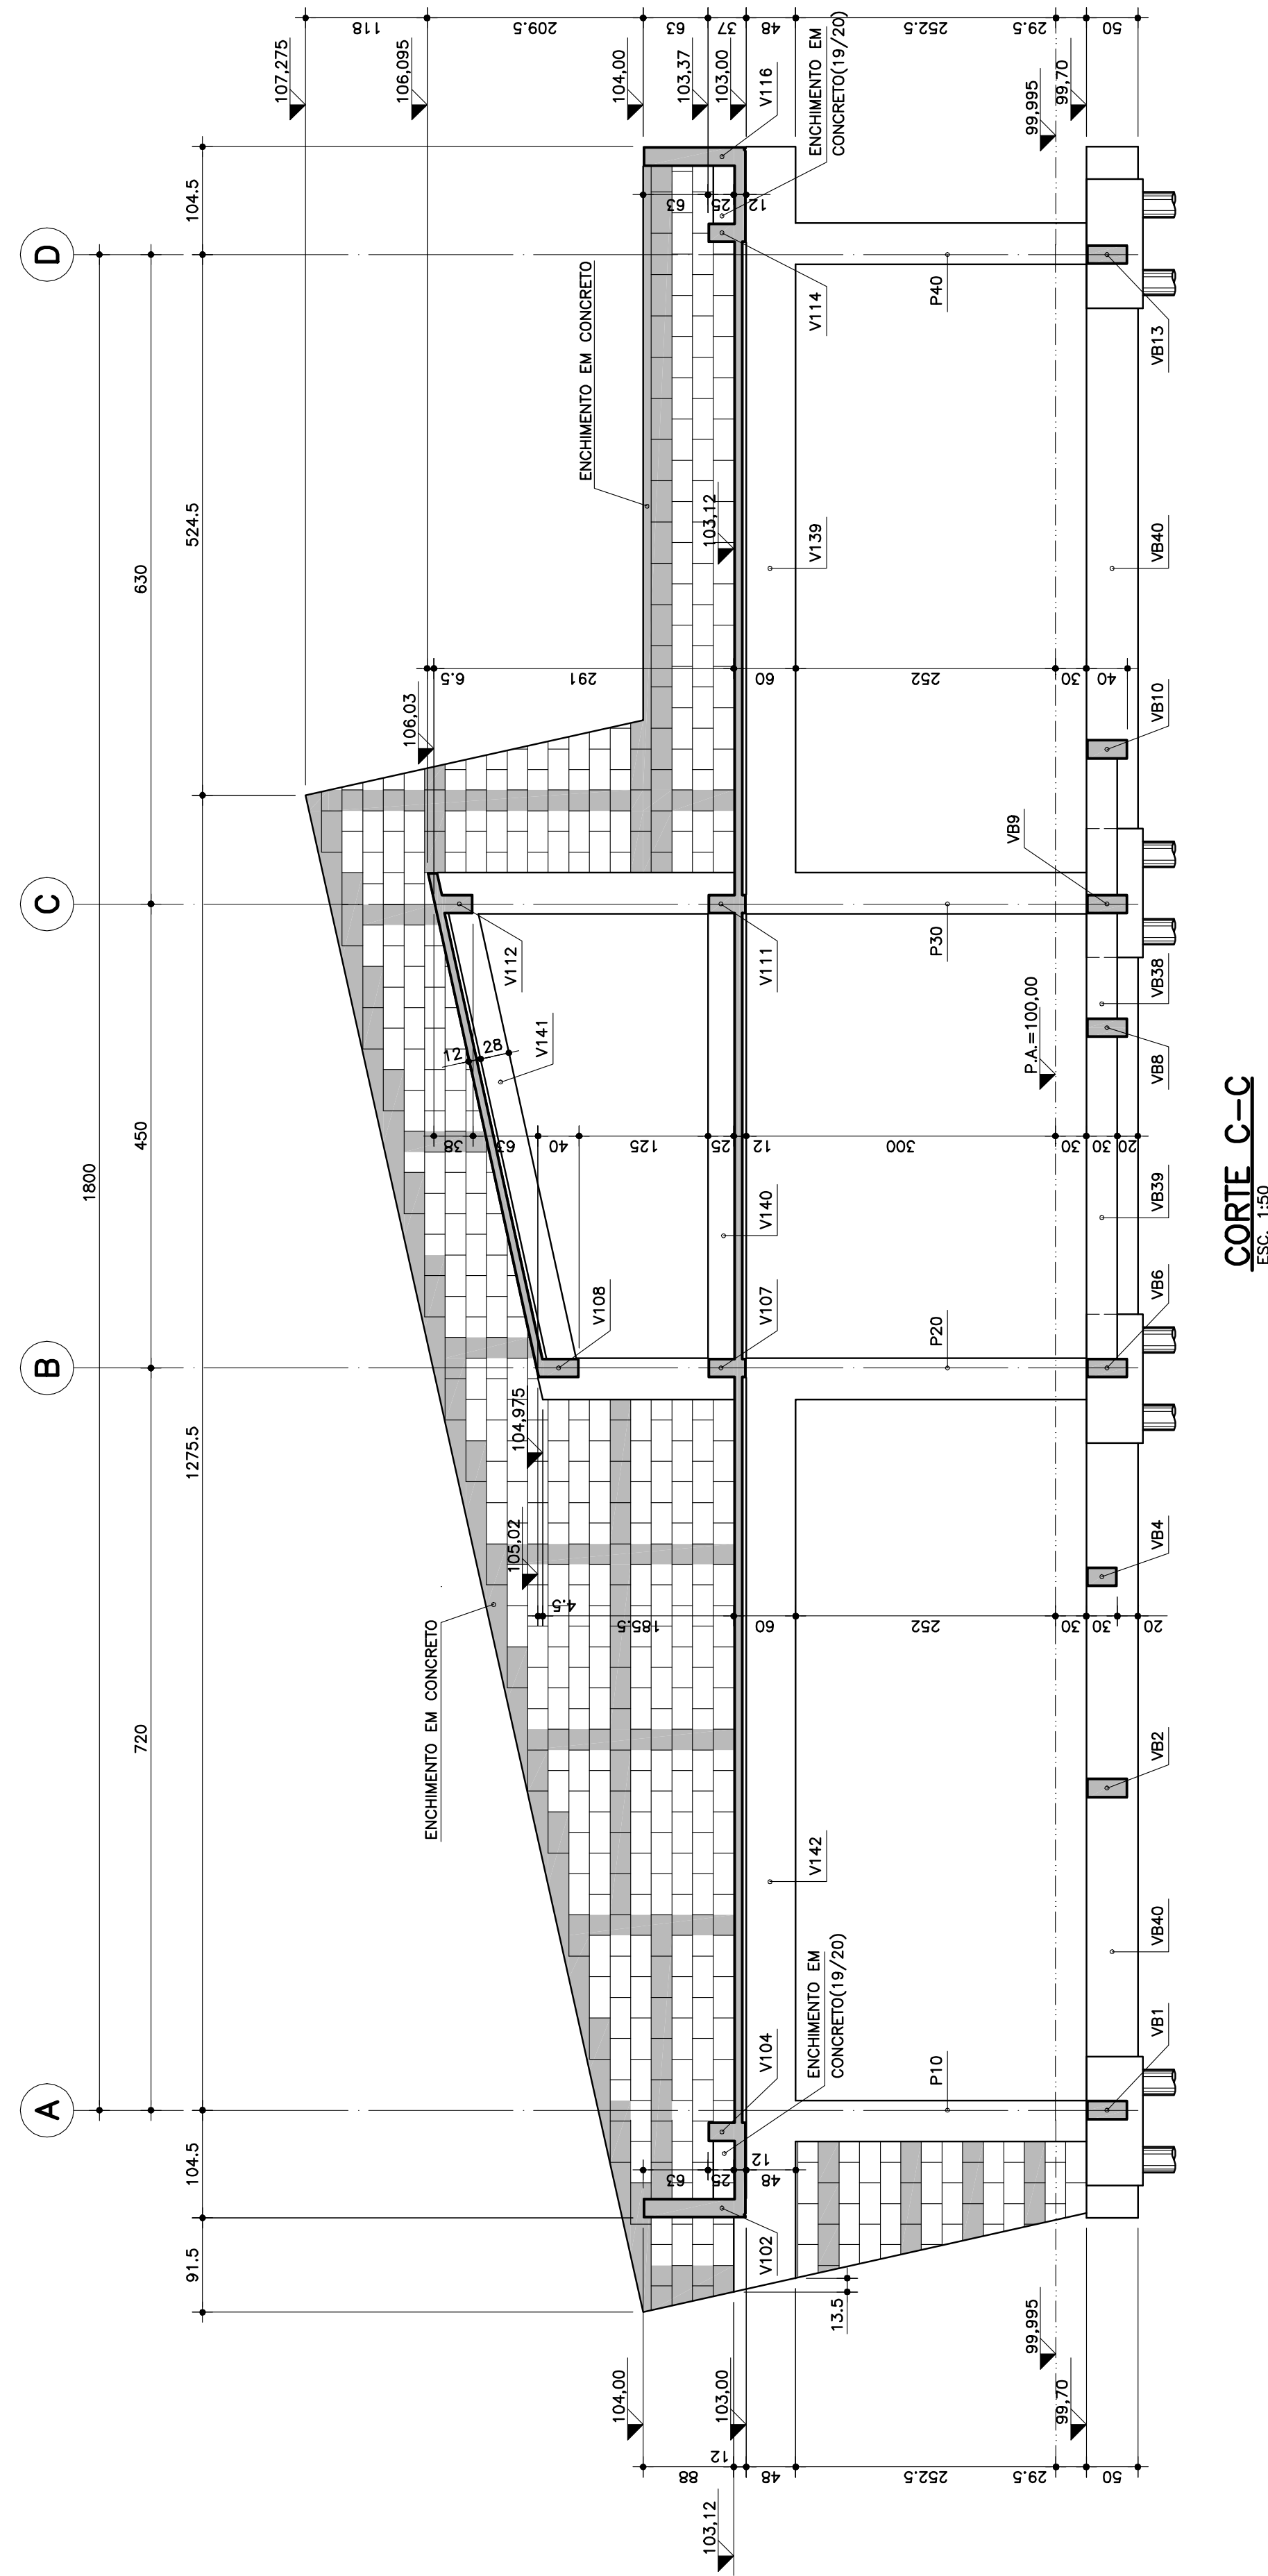
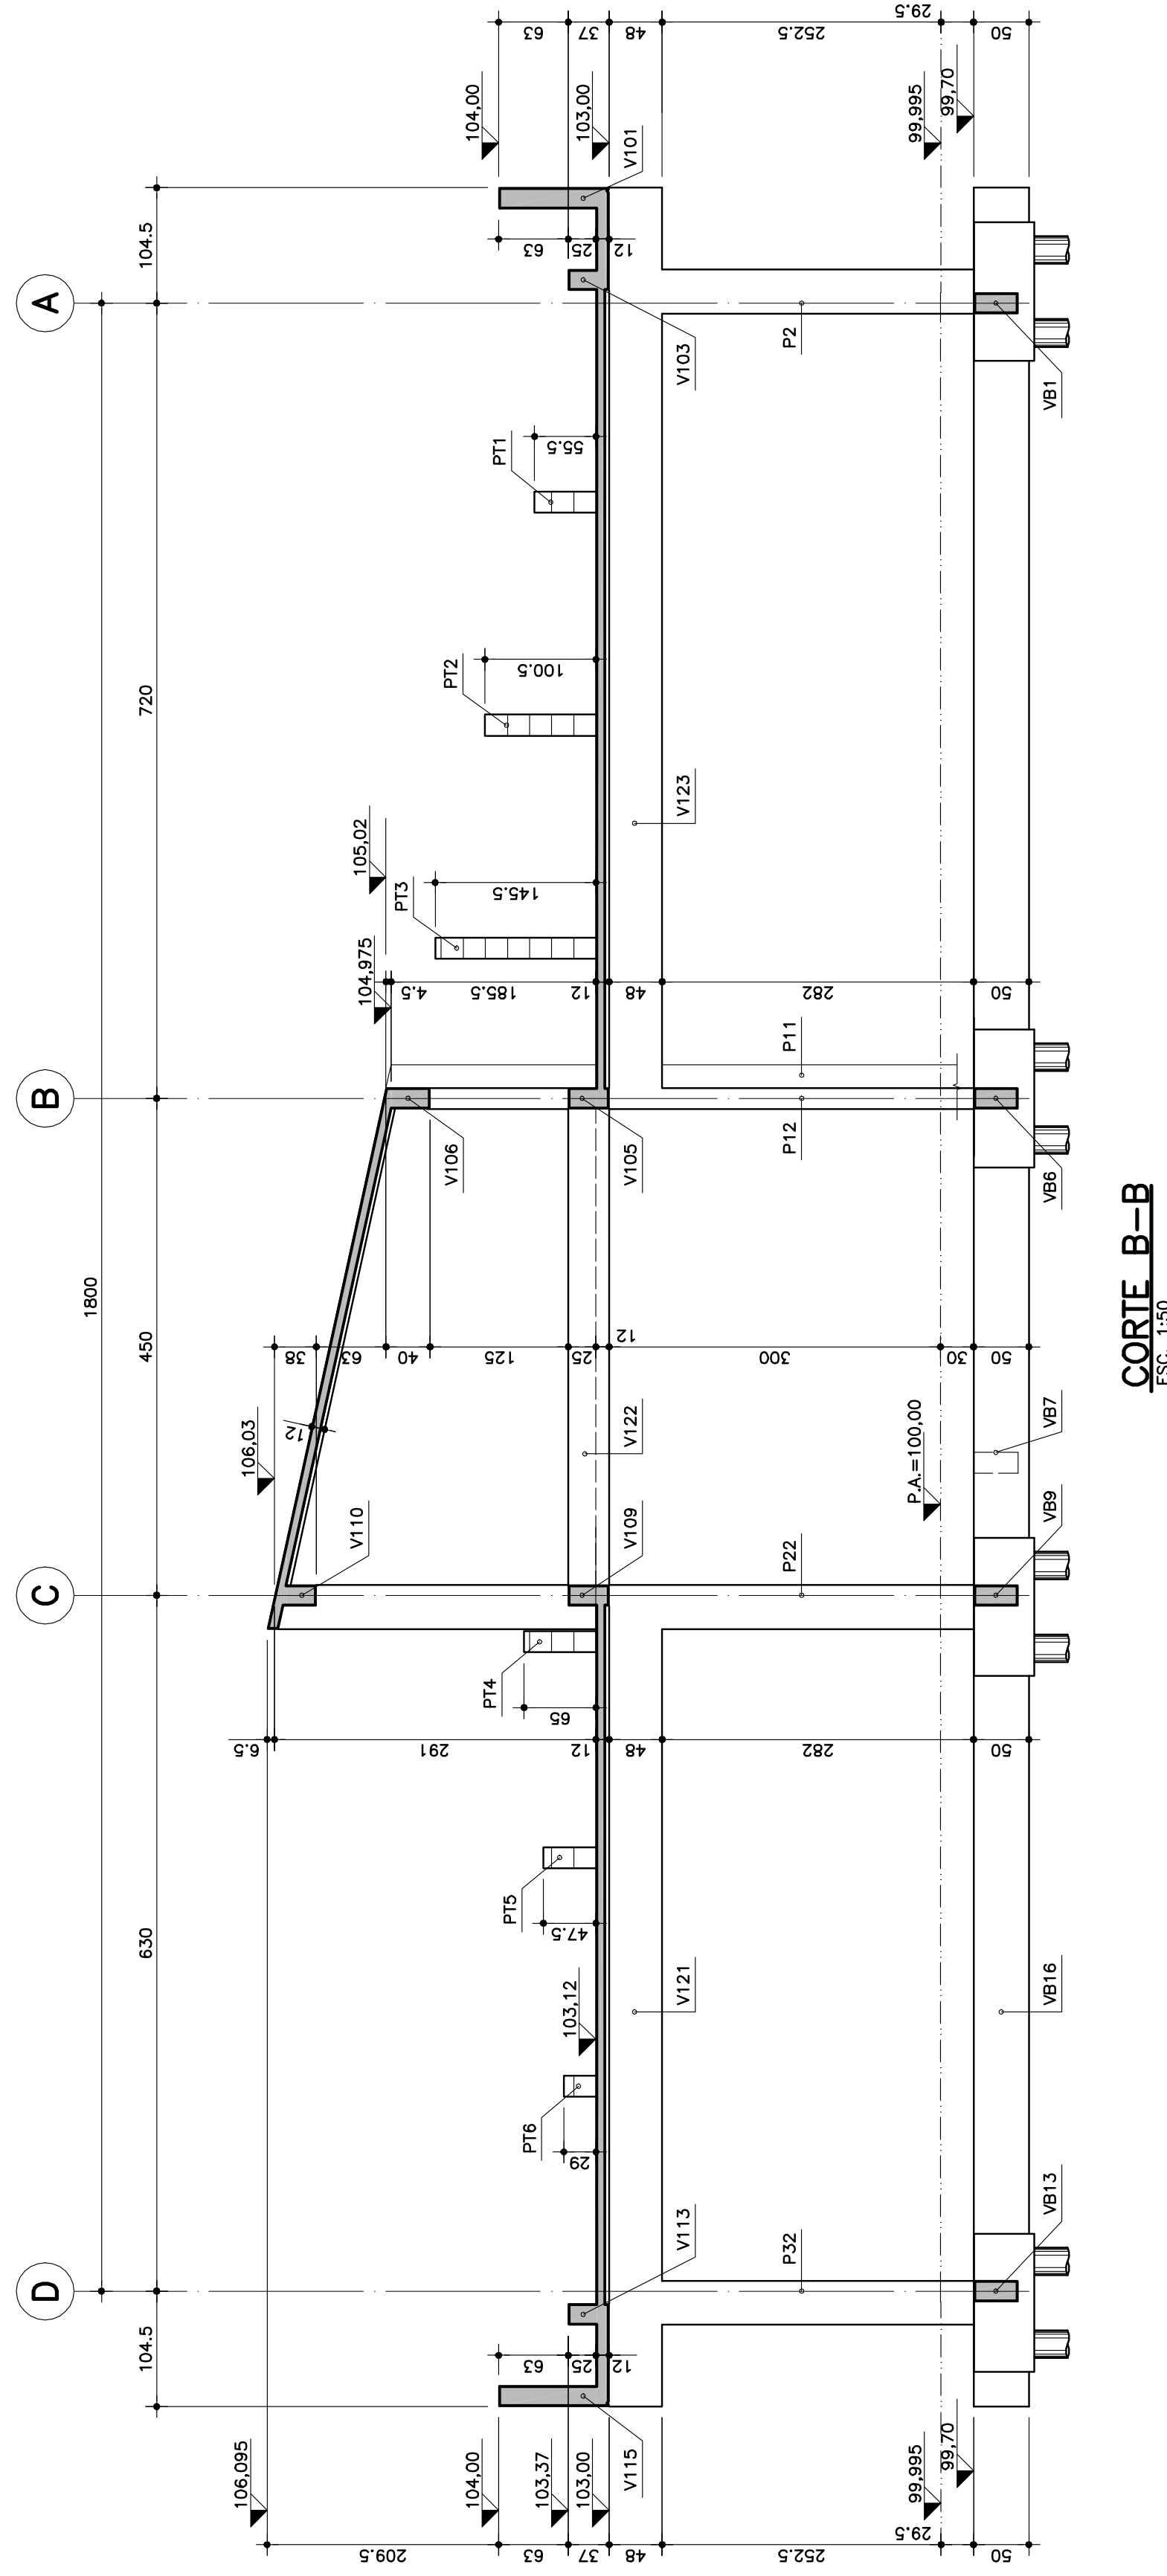
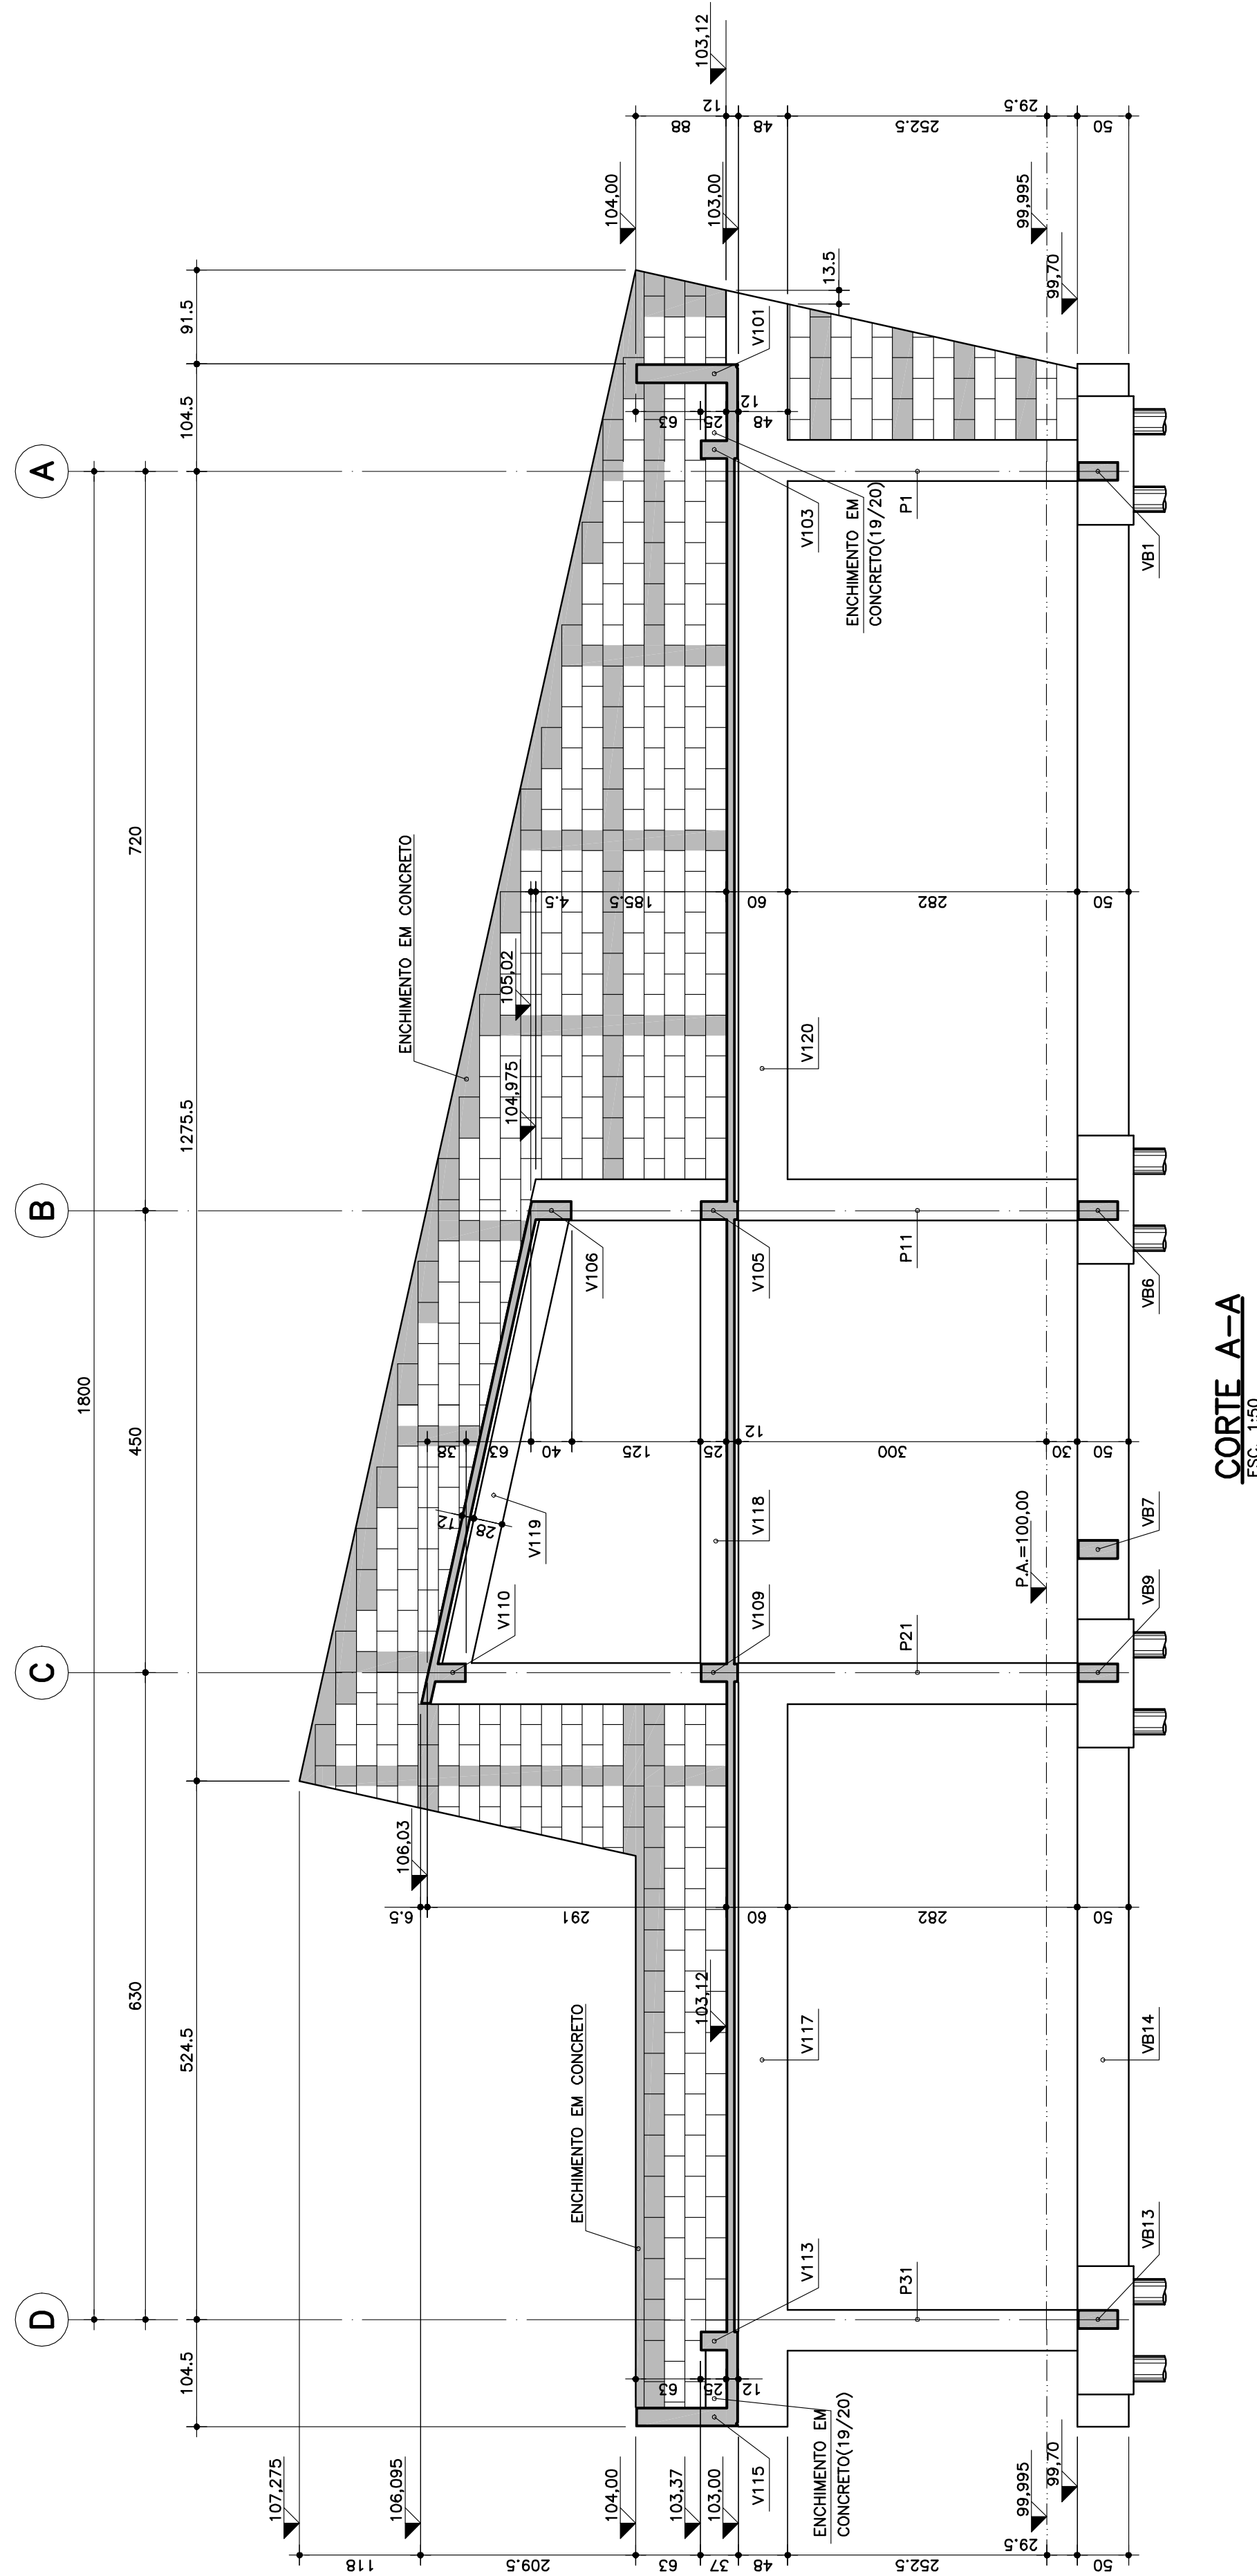
ESC. PLOT. 1:20	841x1189	CORES/ESP.	RED	0,20
40			YELLOW	0,50
			GREEN	0,30
			CYAN	0,40
			BLUE	0,30
			MAGENTA	0,10
			WHITE	0,70
			COR 8	0,30

[illegible]

NOTAS:

- 01-CONCRETO: $f_{ck} \geq 25 \text{ MPa}$
- 02-AÇO: CA-50 - $f_{yk}=500 \text{ MPa}$
CA-60 - $f_{yk}=600 \text{ MPa}$
- 03-MEDIDAS EM cm, NÍVEIS EM m.
- 04-NÃO TIRAR MEDIDAS EM ESCALA.
- 05-CONFIRMAR MEDIDAS NO LOCAL.
- 06-P.A.=PISO ACABADO.

FDE
FUNDAÇÃO PARA O
DESENVOLVIMENTO
DA EDUCAÇÃO

[illegible]

DET. ARMAÇÃO DO OITÃO
ESC. 1:50

LISTA DE FERROS				
POS.	Ø	QUANT.	COMPRIMENTO	
			UNIT.	TOTAL
1	10	2	505	1010
2	10	2	1402	2804
3	10	2	3982	7964

RESUMO DE ACO C.A. 50		
φ	COMPRIMENTO (m)	PESO (kg)
6,3		
8		
10	117,78	75
12,5		
16		
20		
25		
TOTAL (kg)		75