



ESQ. PLANT.	
AD.	
8x1118B	
CONCRETO	
REF. 0,20	
YELLOW	0,50
GREEN	0,50
CYAN	0,50
BLUE	0,50
MAGENTA	0,10
WHITE	0,70
COR. 8	0,30


### V101=V115 (19/100)

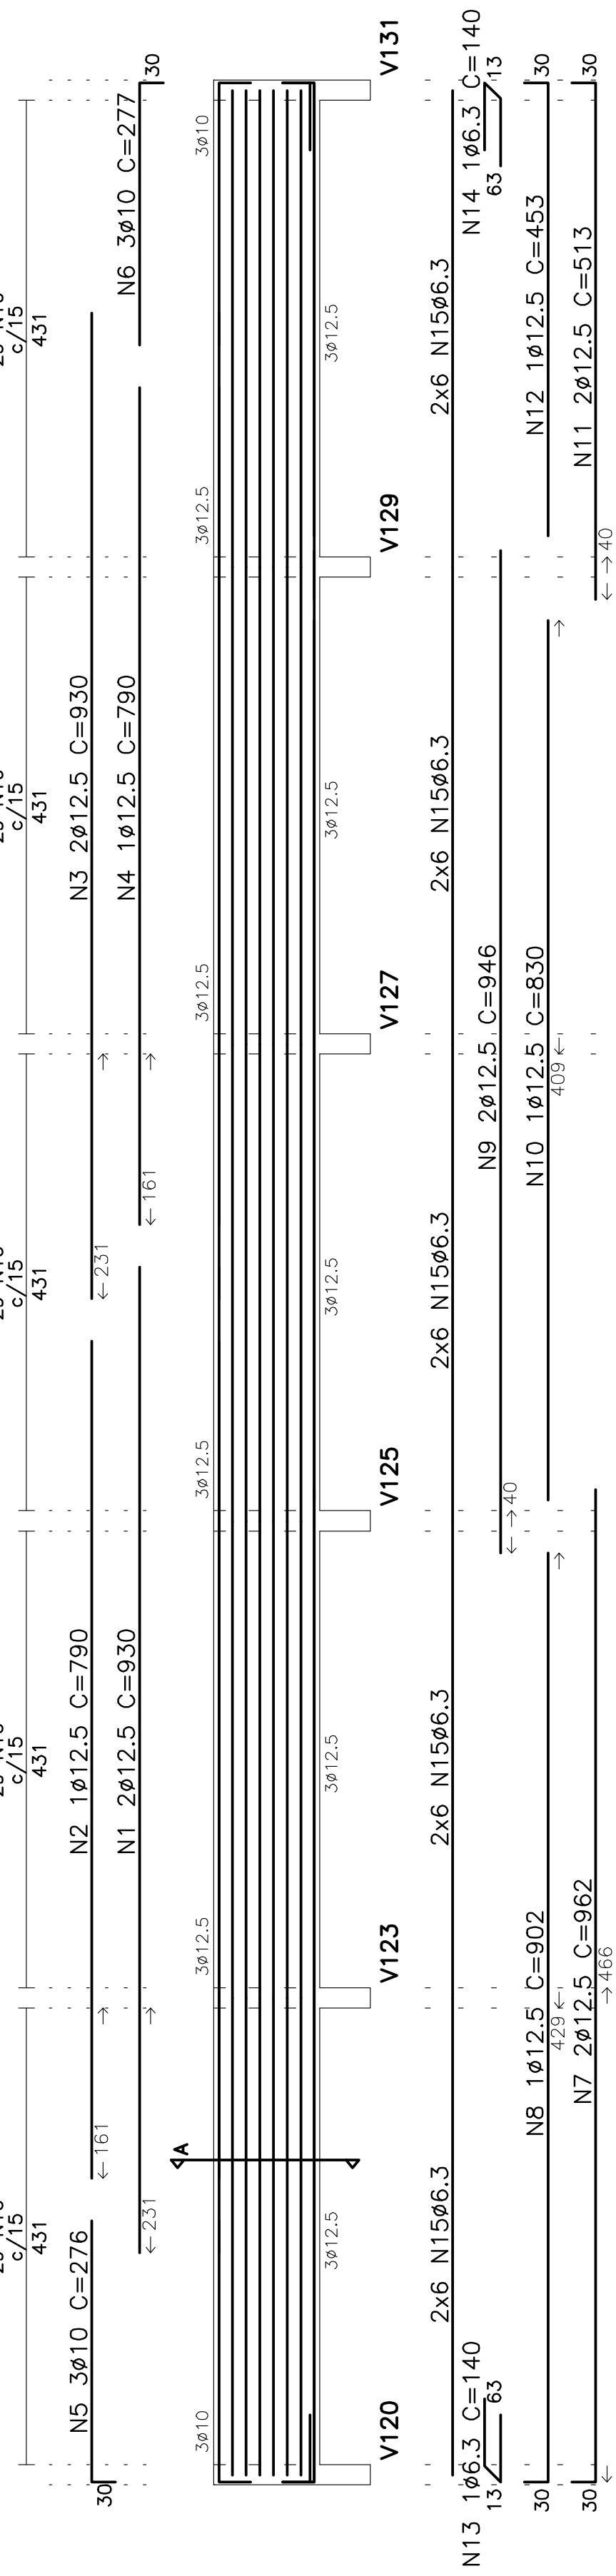


### V103=V113 (19/37)

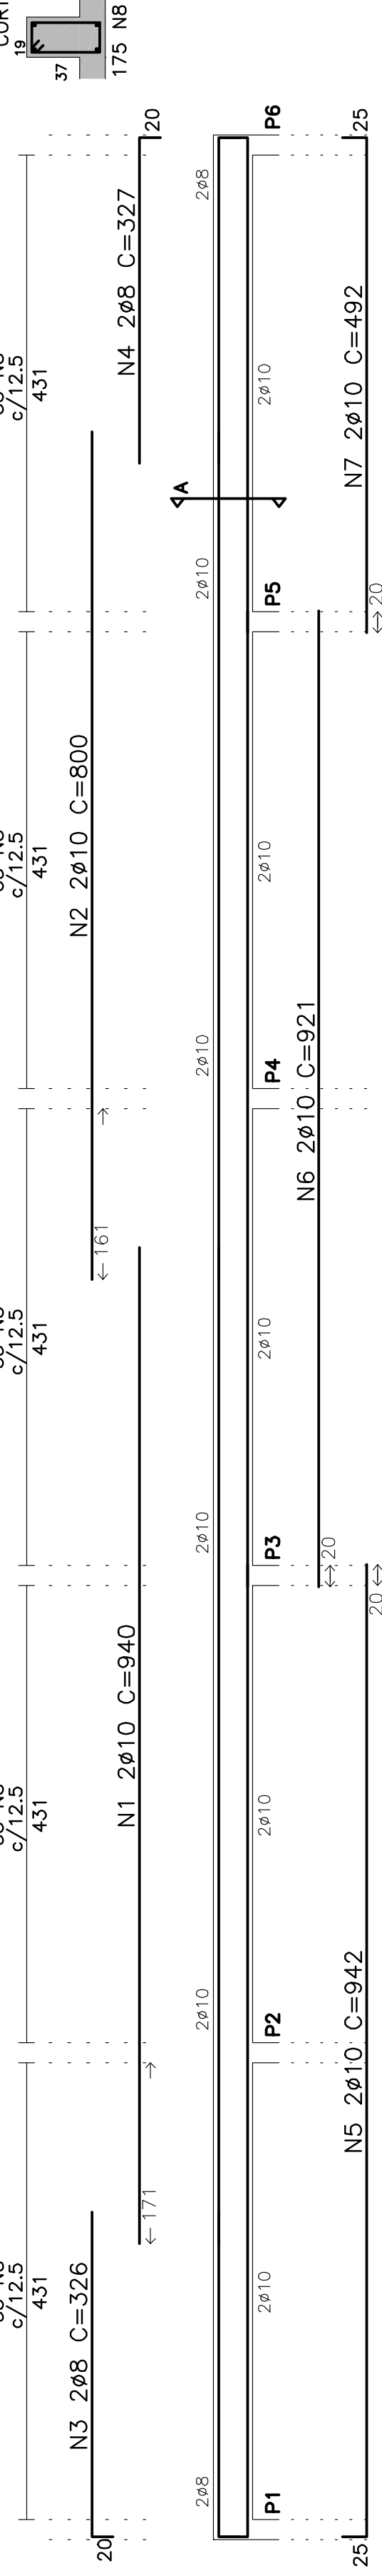


### V105 (19/37)

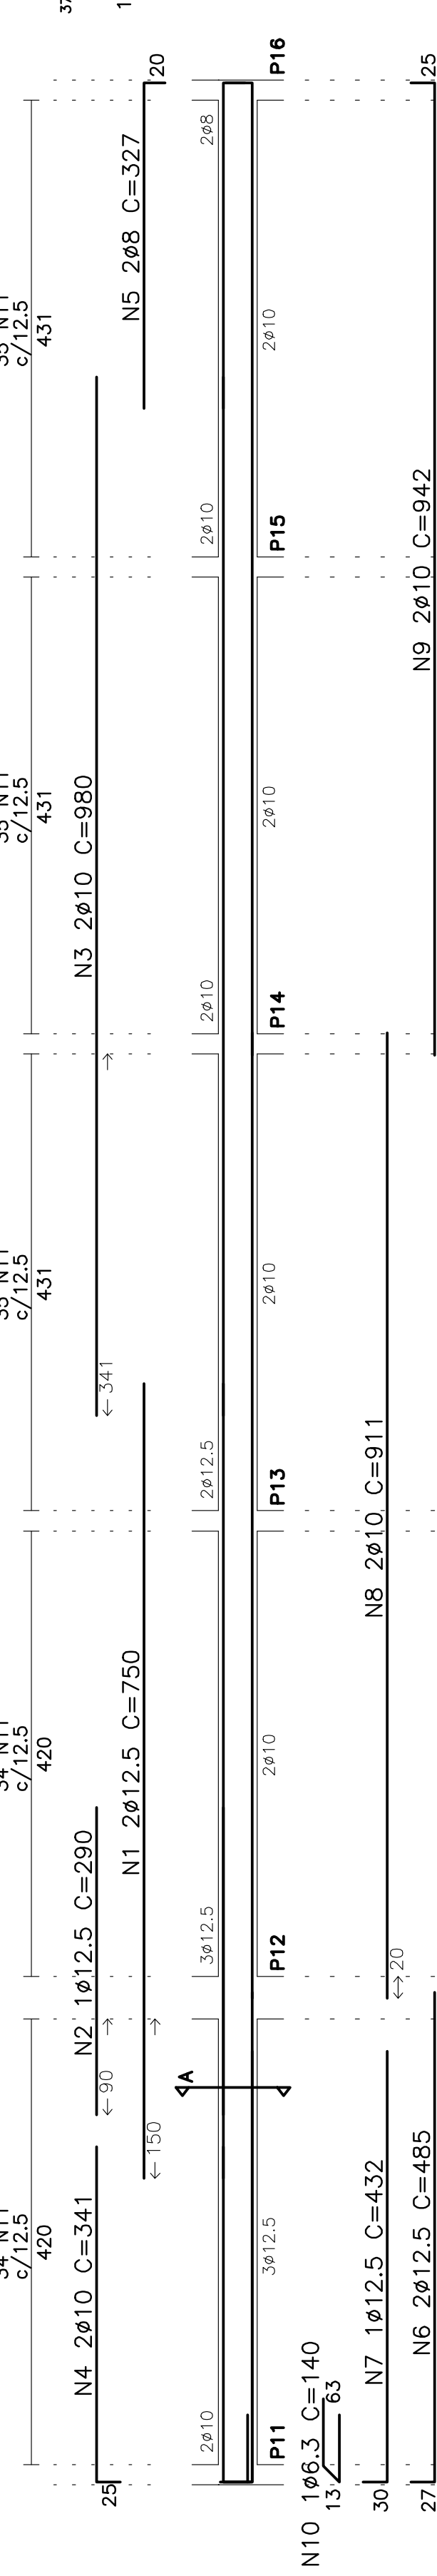


### V106 (19/40)

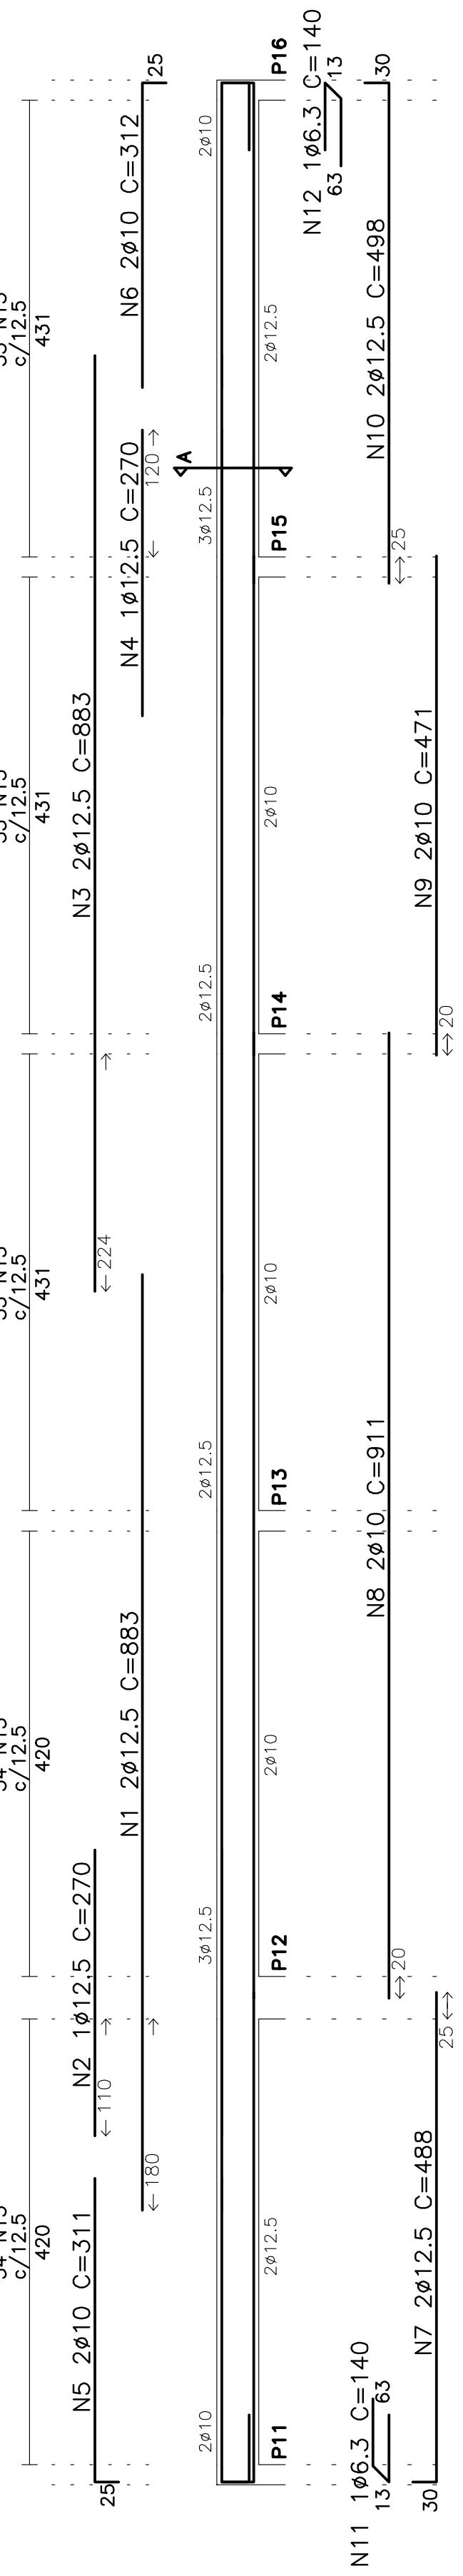


### V109 (19/37)

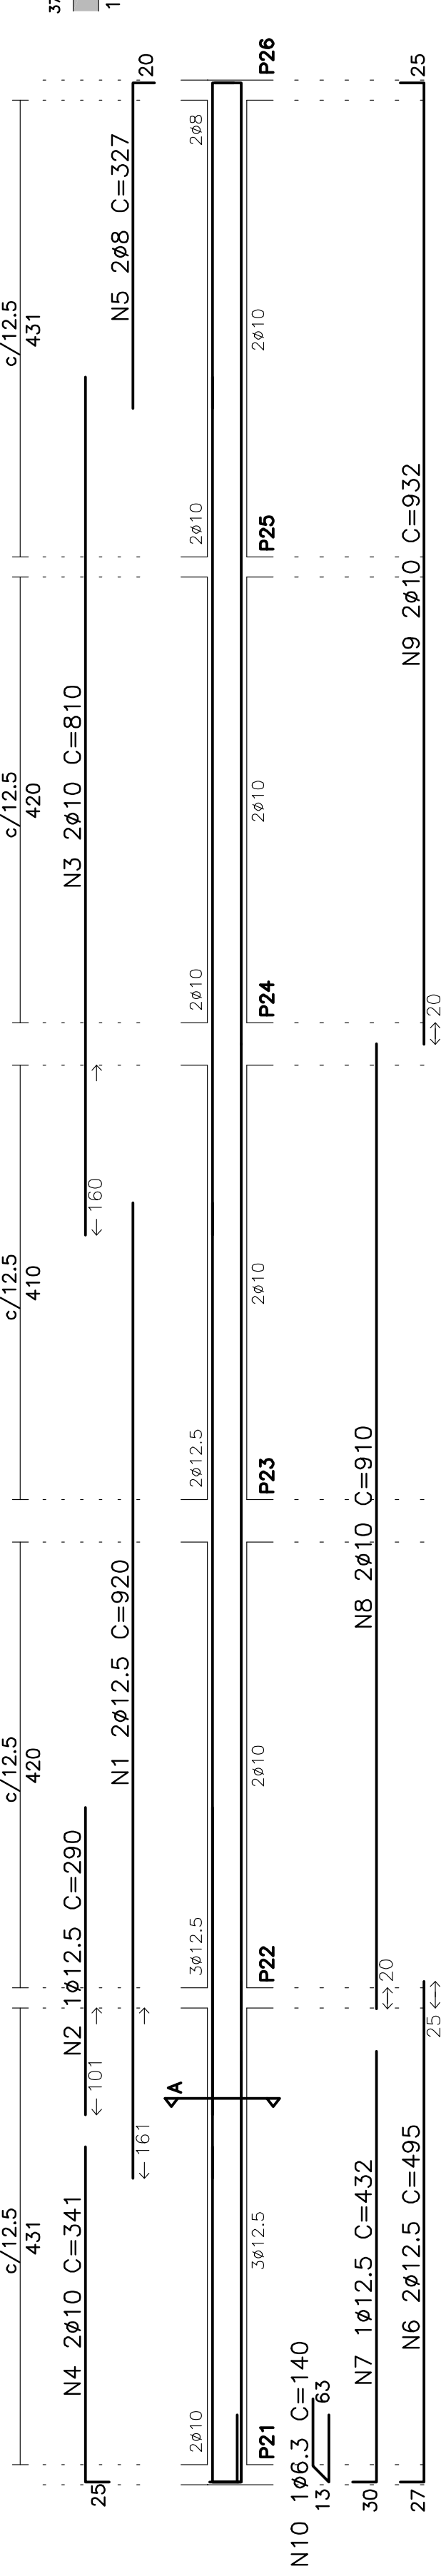


### V110 (19/36)

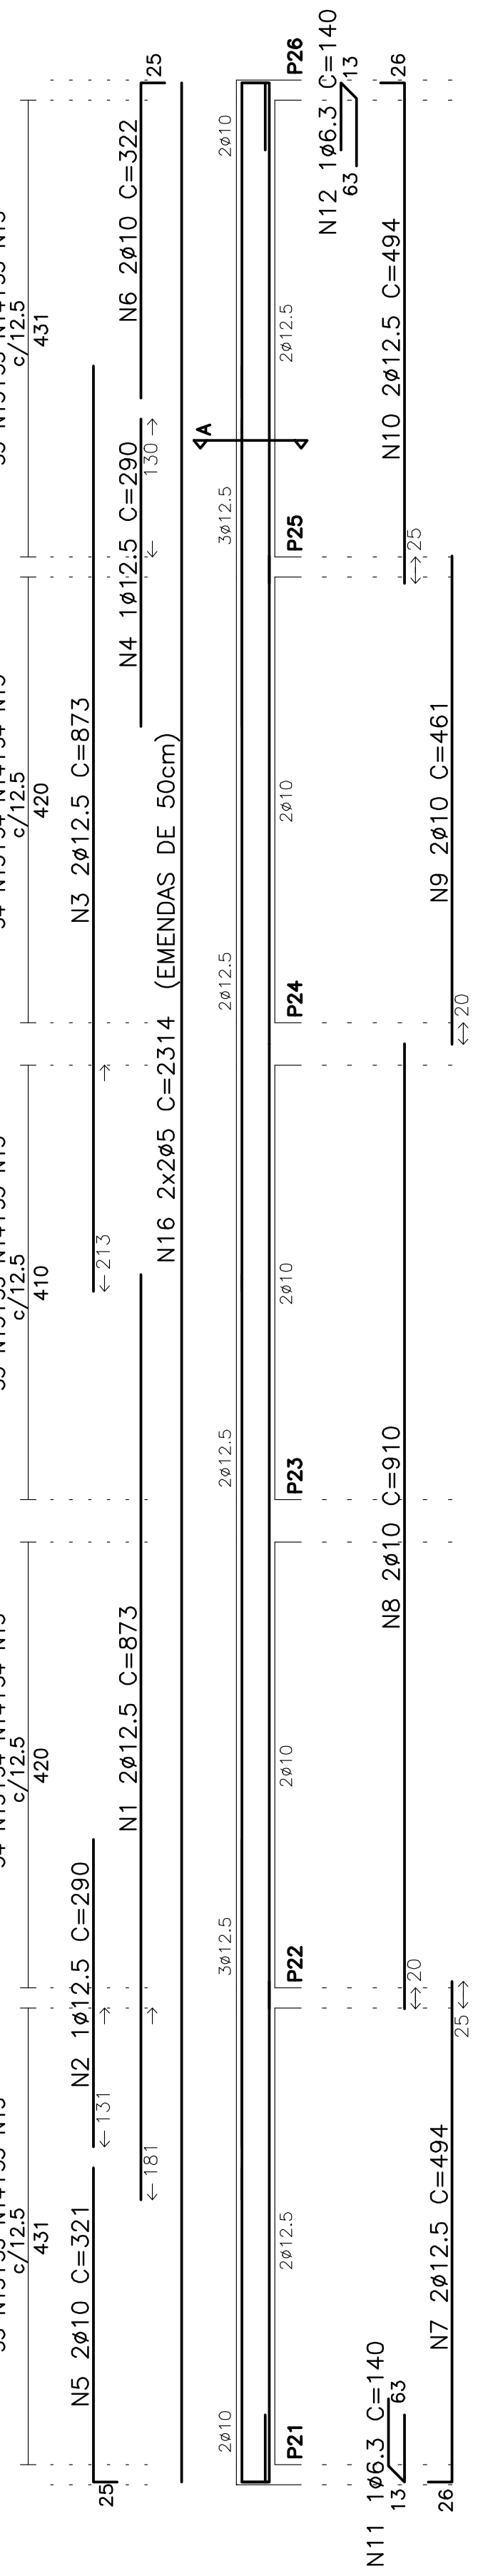


### V102=V116 (19/100)

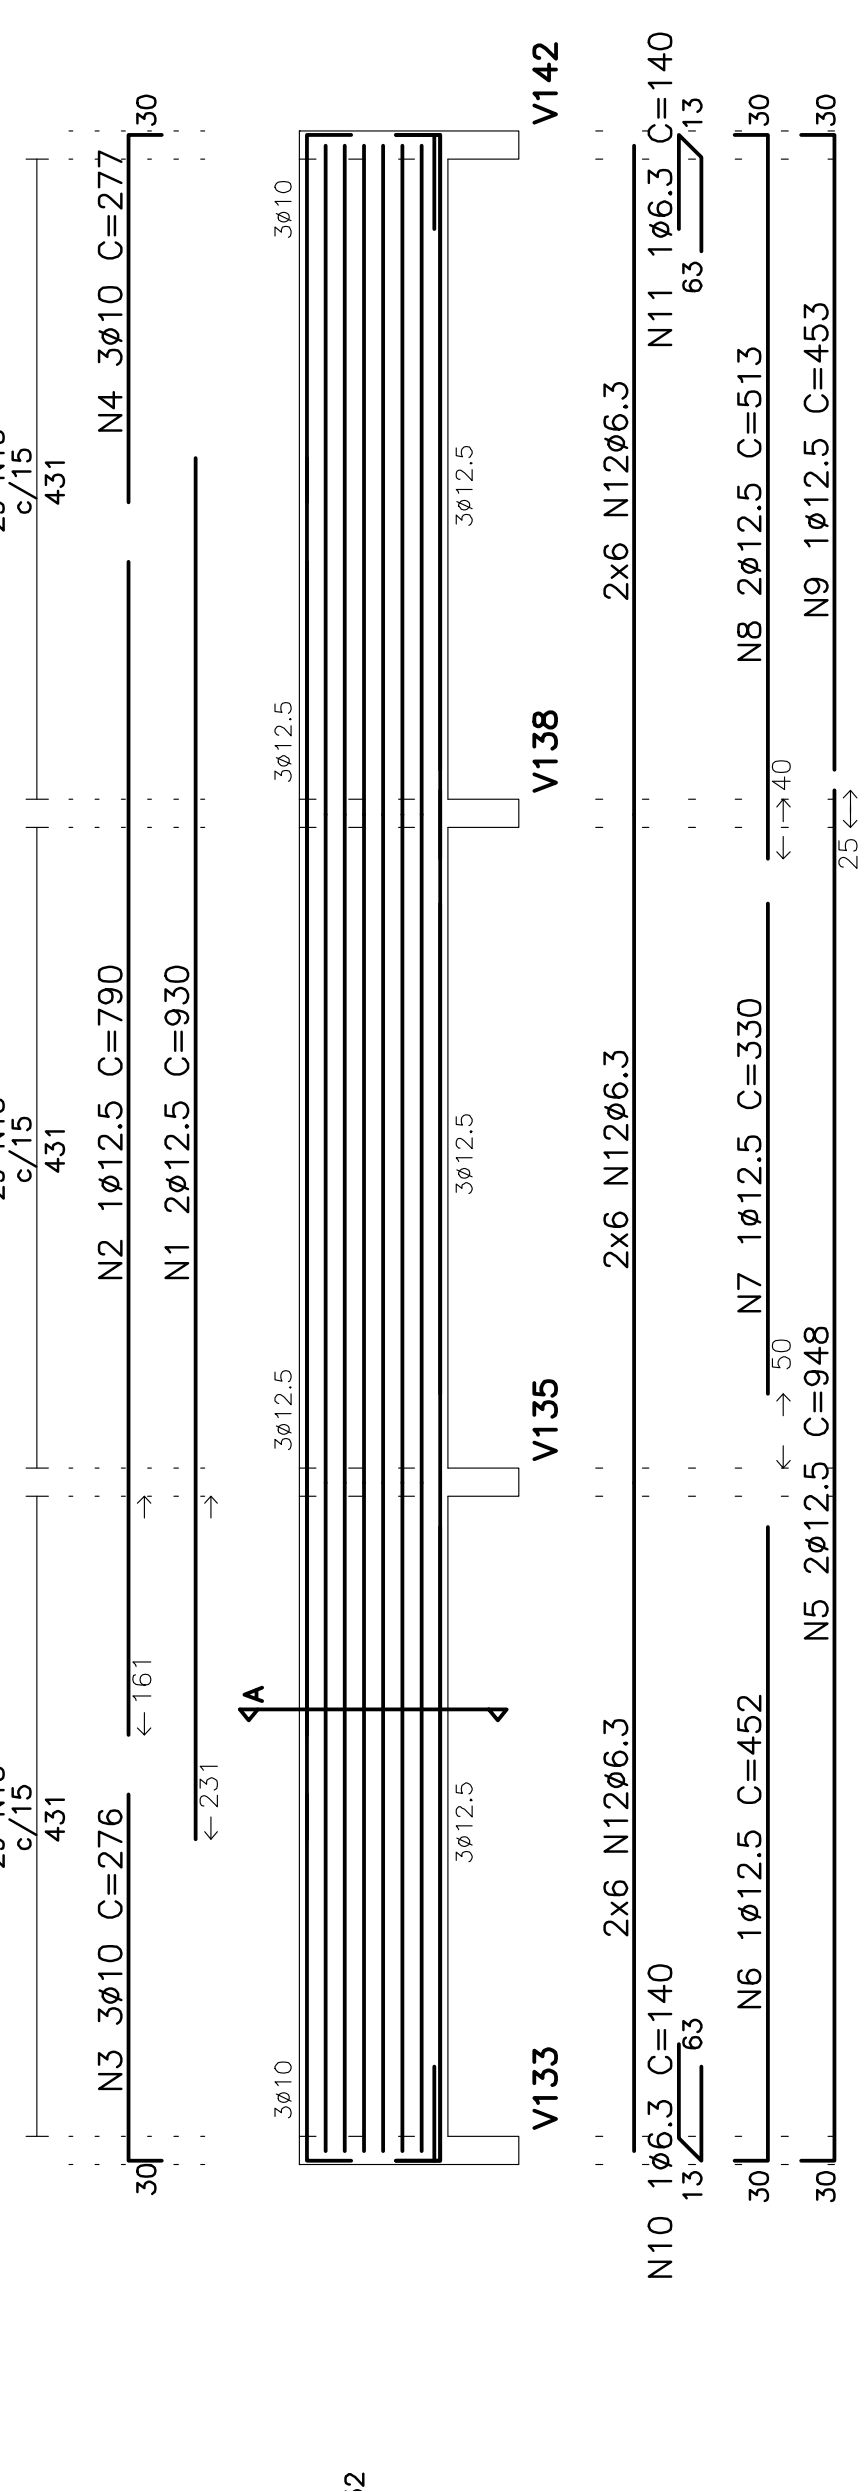


### V104=V114 (19/37)

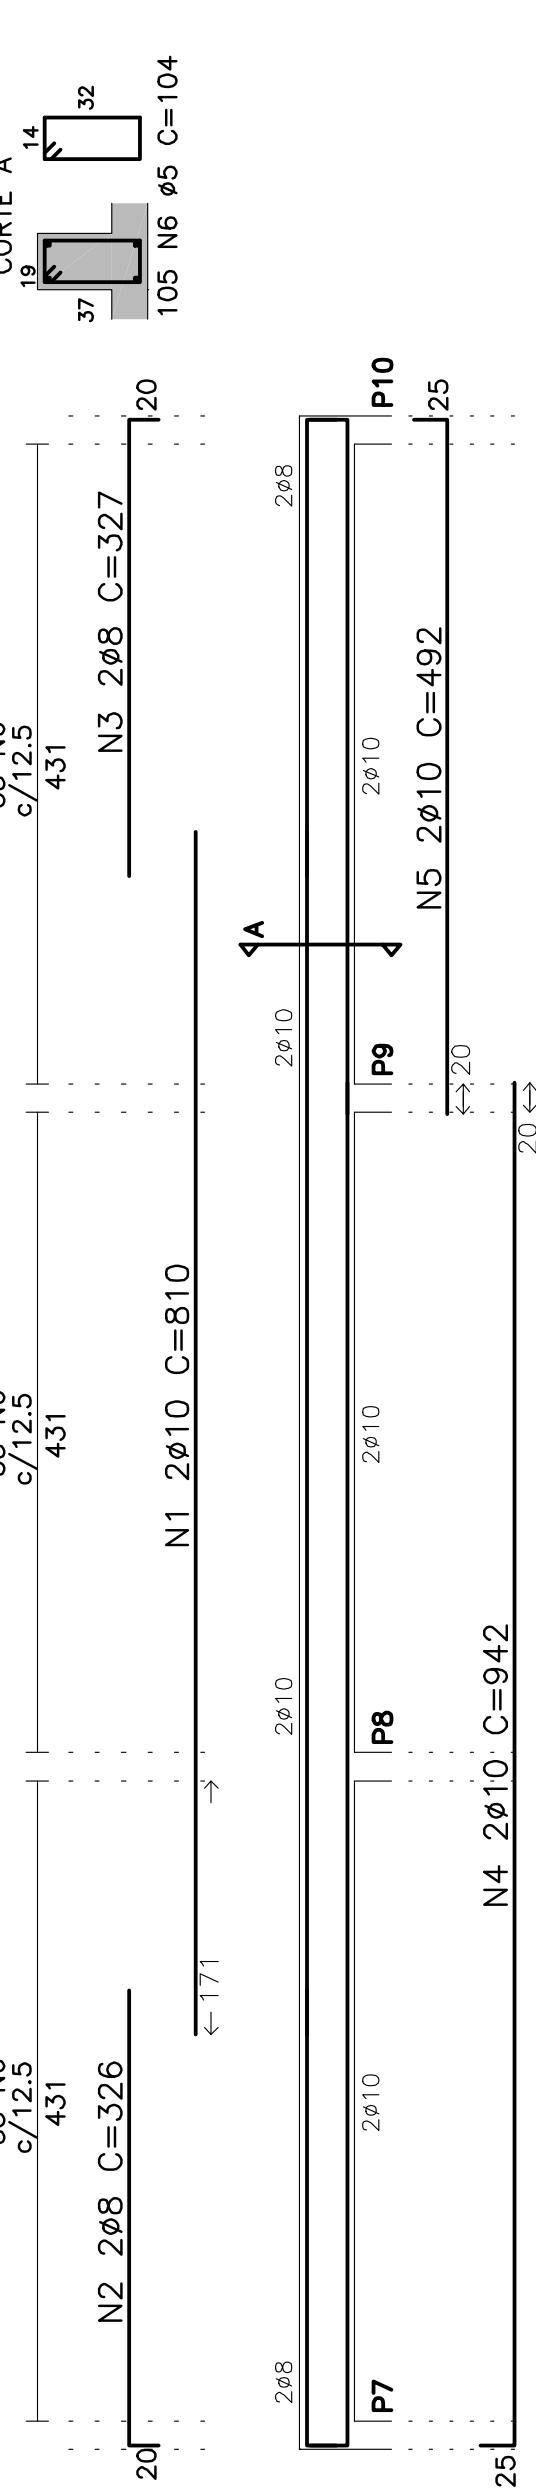


### V108 (19/40)

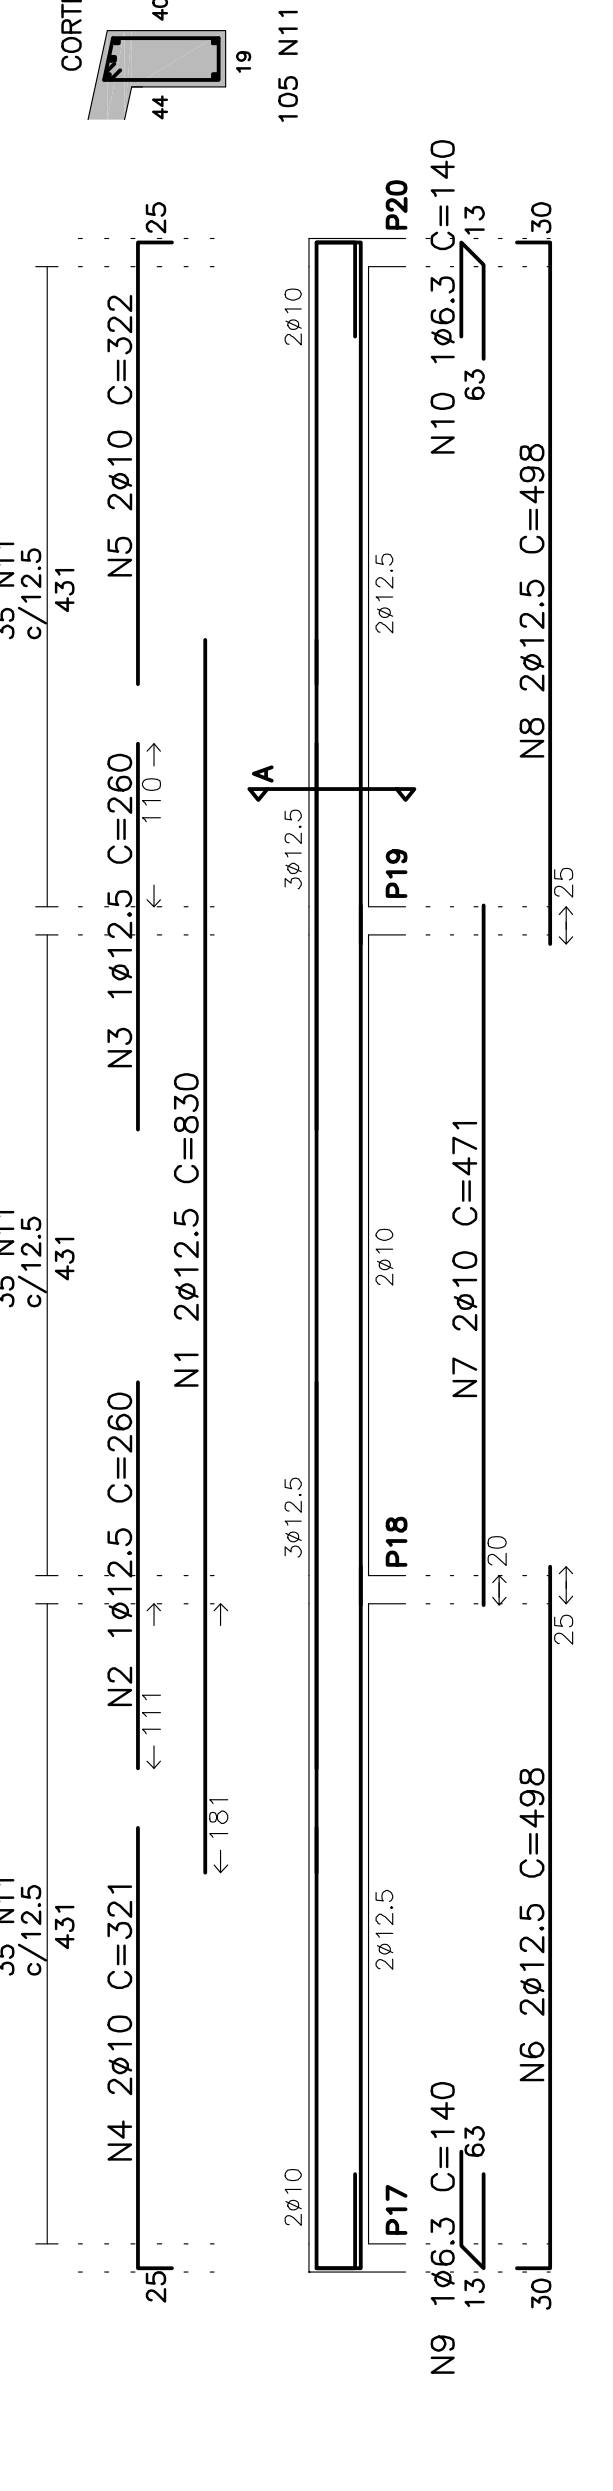


### V107 (19/37)

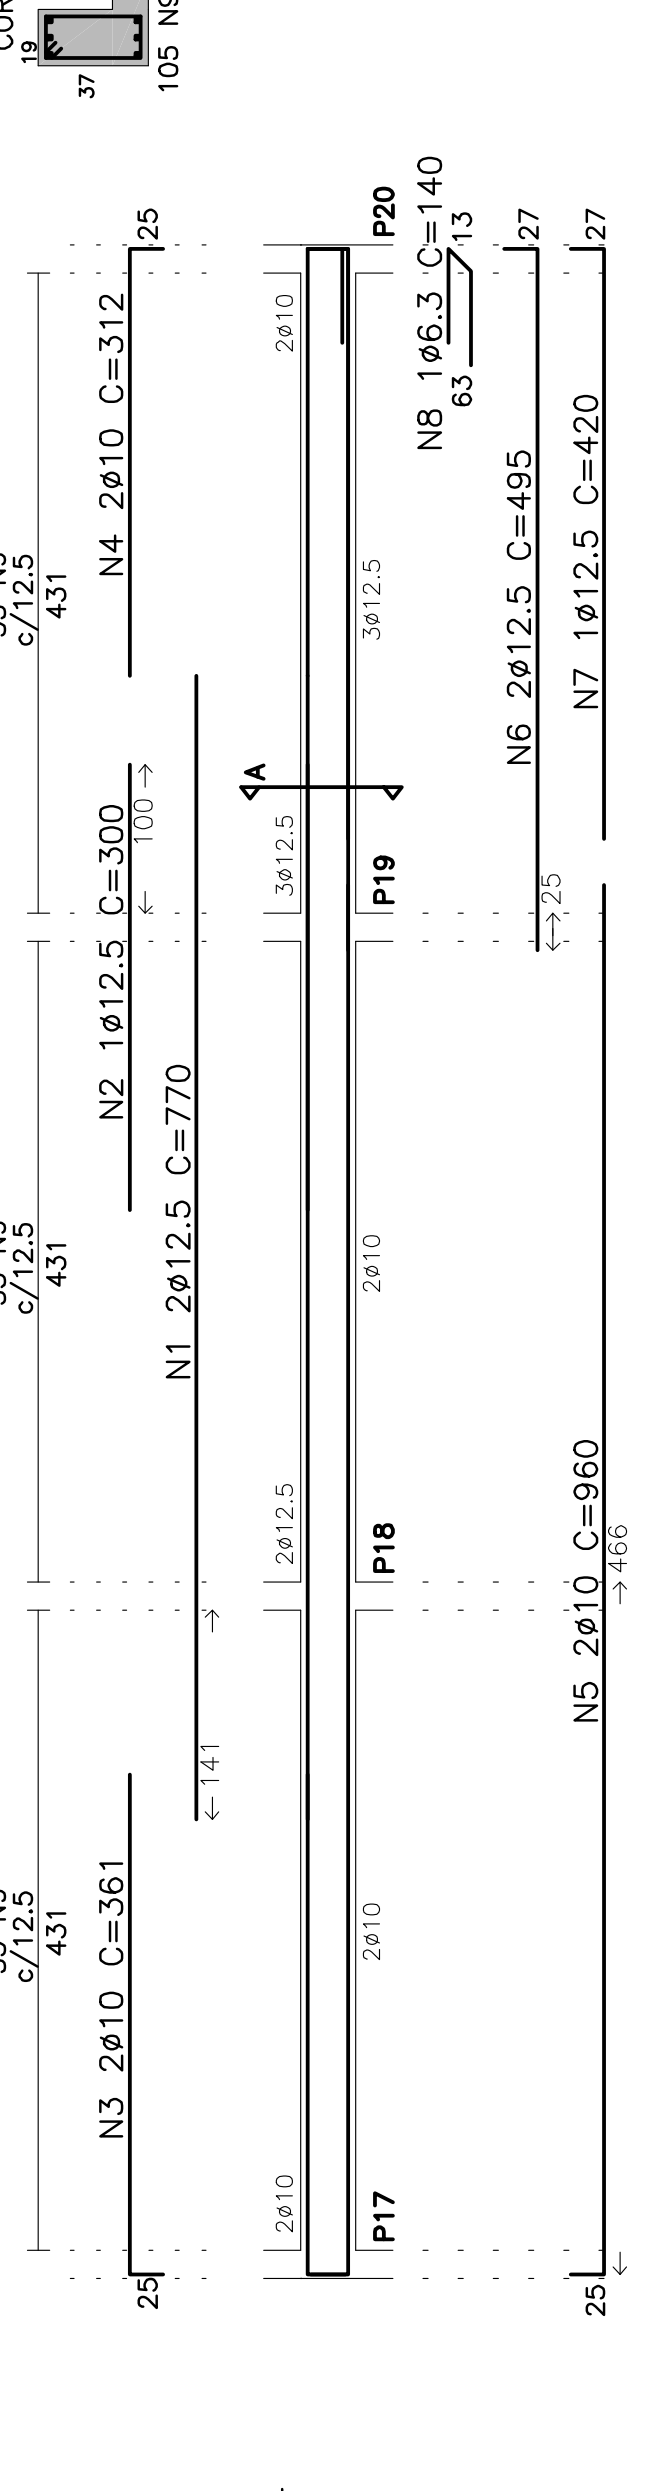

### V111 (19/37)

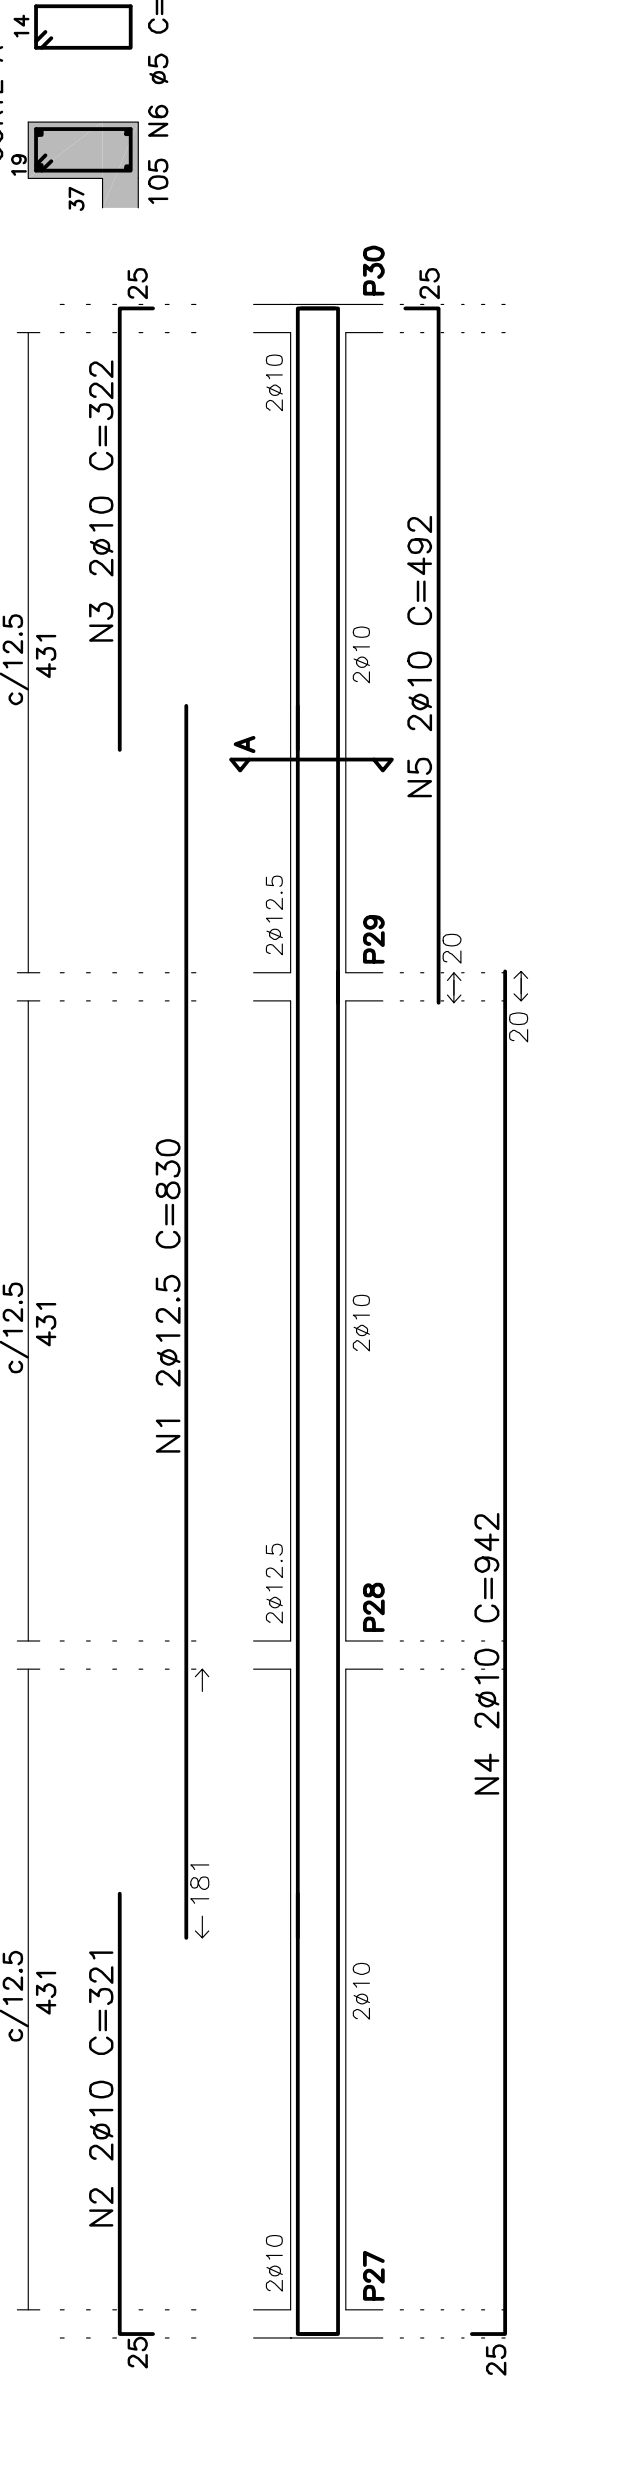


### V112 (19/36)

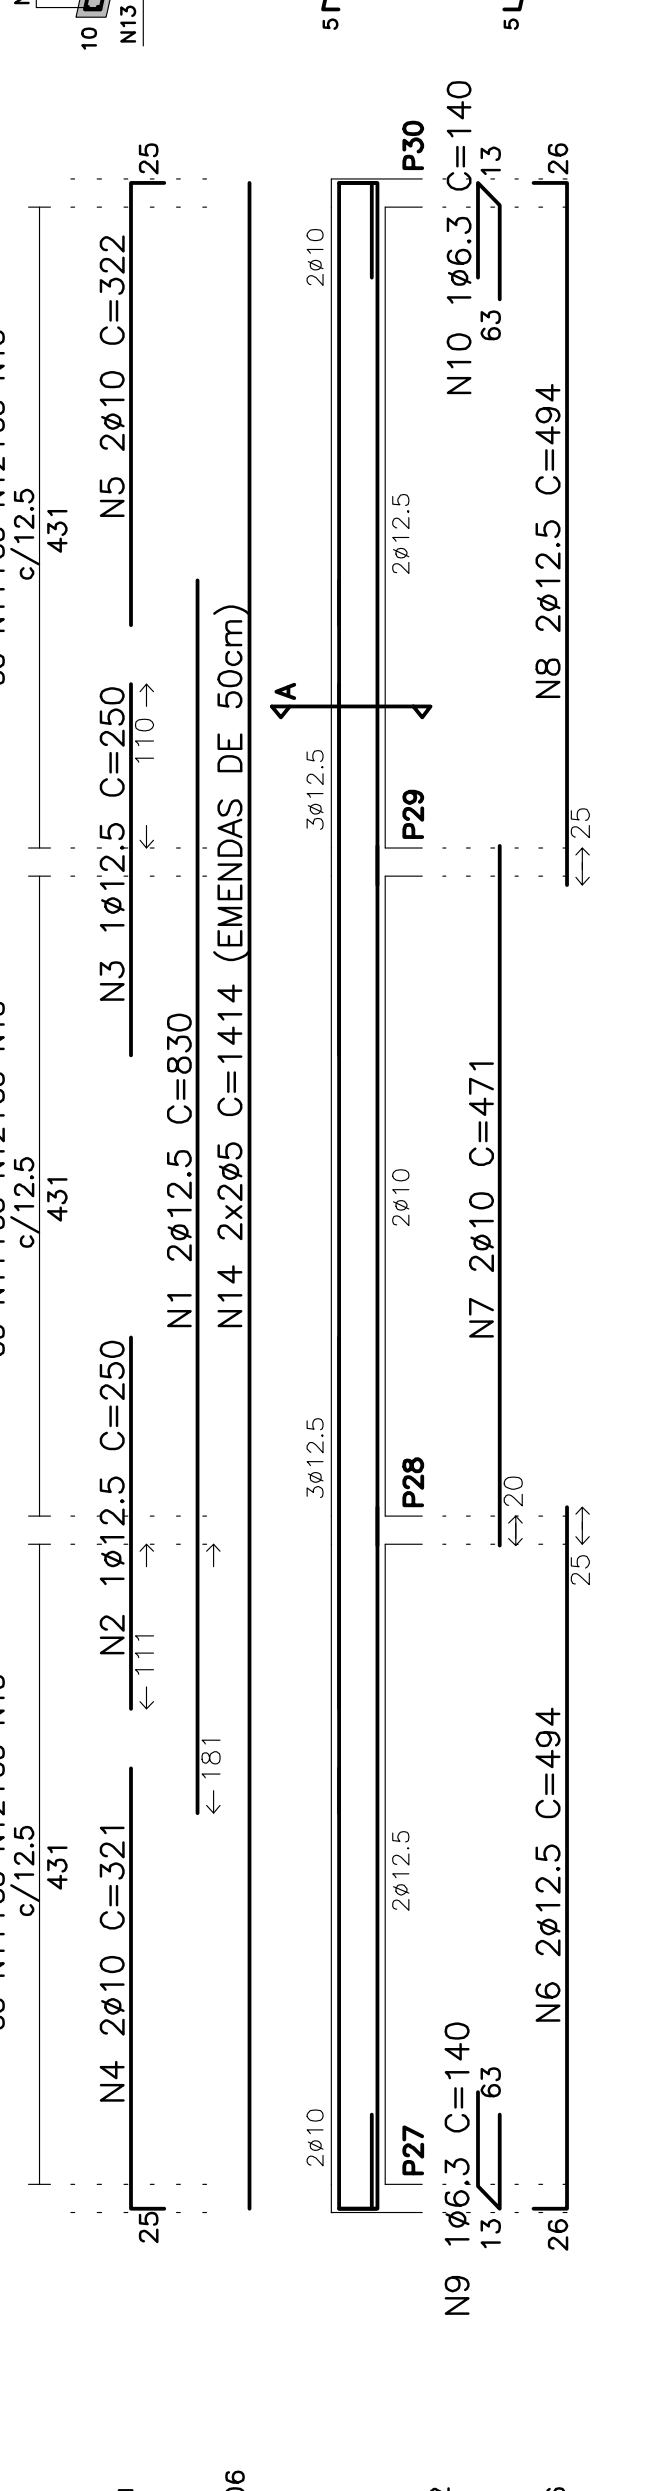


RESUMO DAS VIGAS DA COBERTURA (01/02)	UNI	TOTAL
### V118=V140 (19/40)

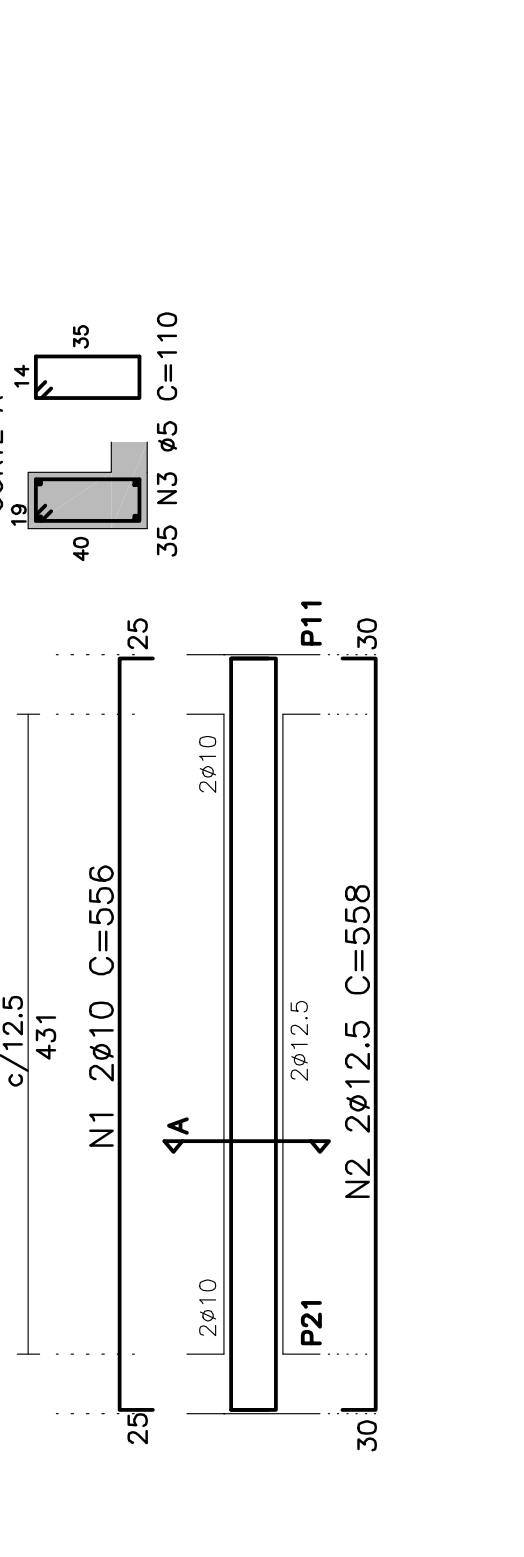


### V119=V141 (19/40) (2x)

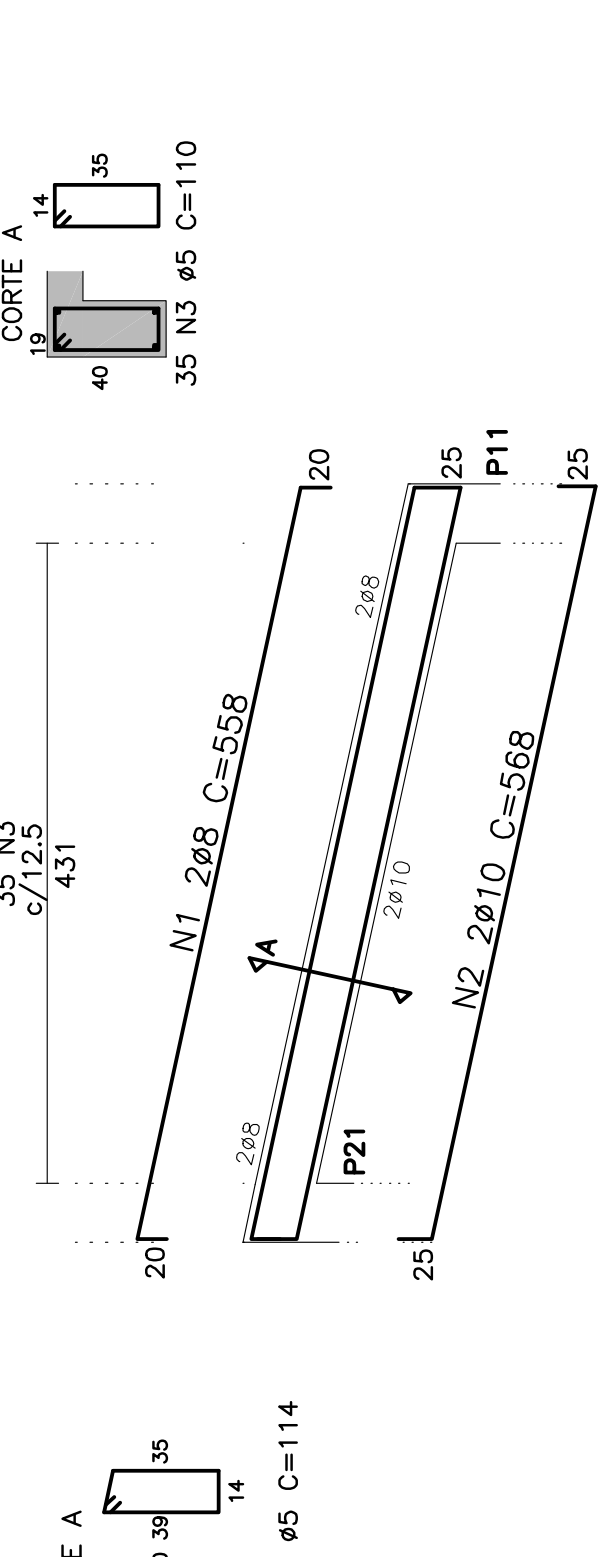


### V108 (19/40)

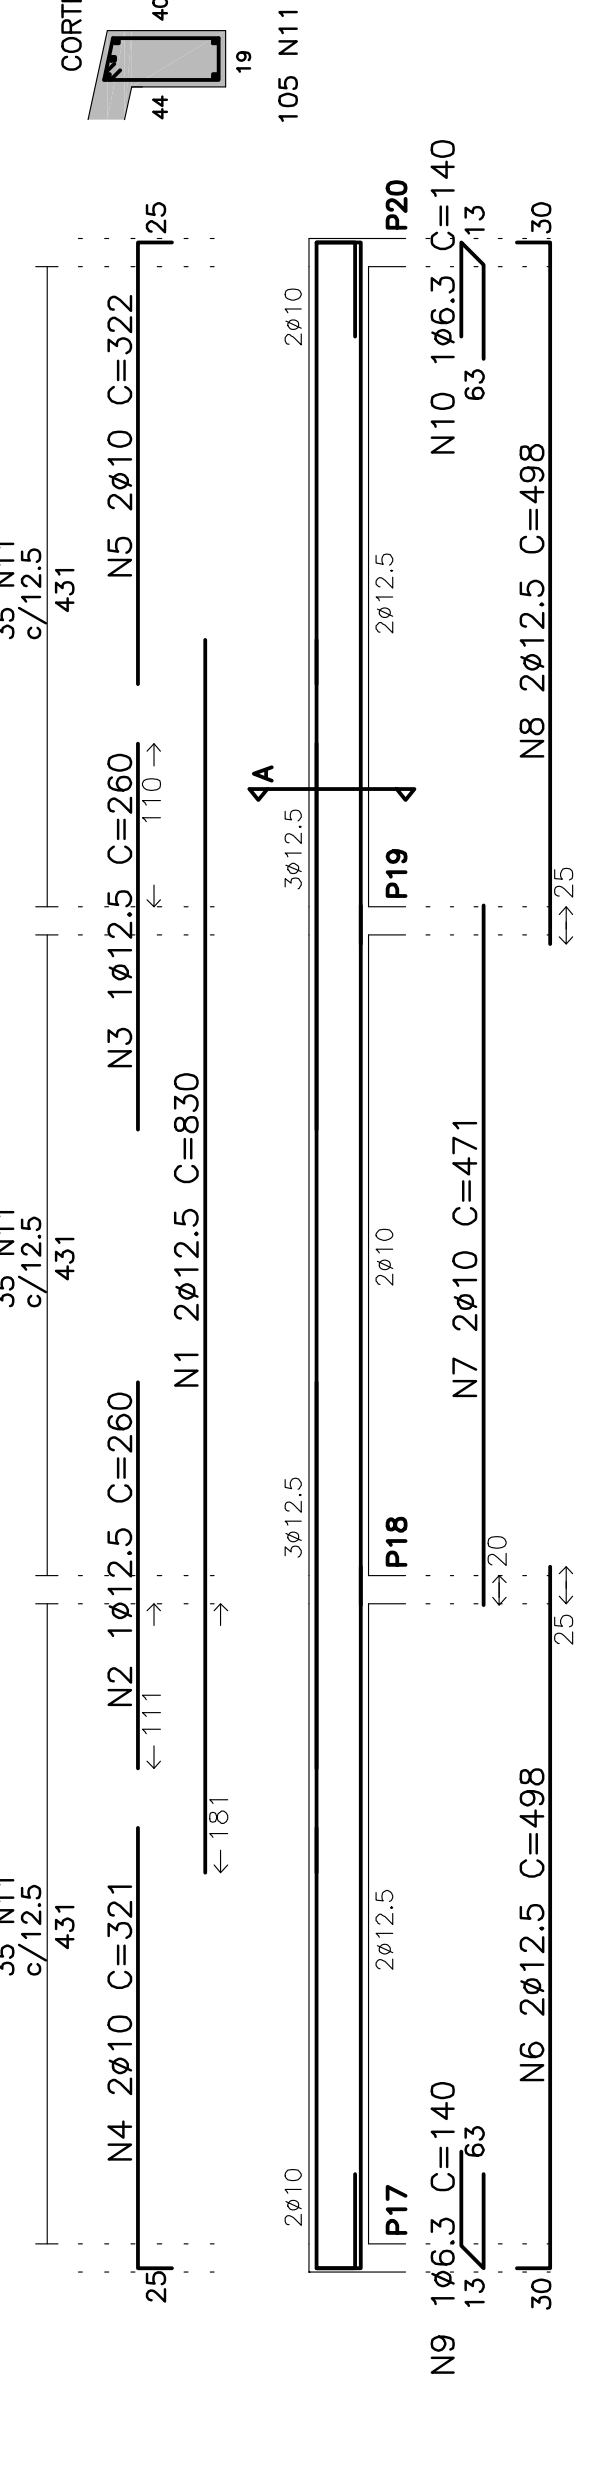

### V107 (19/37)

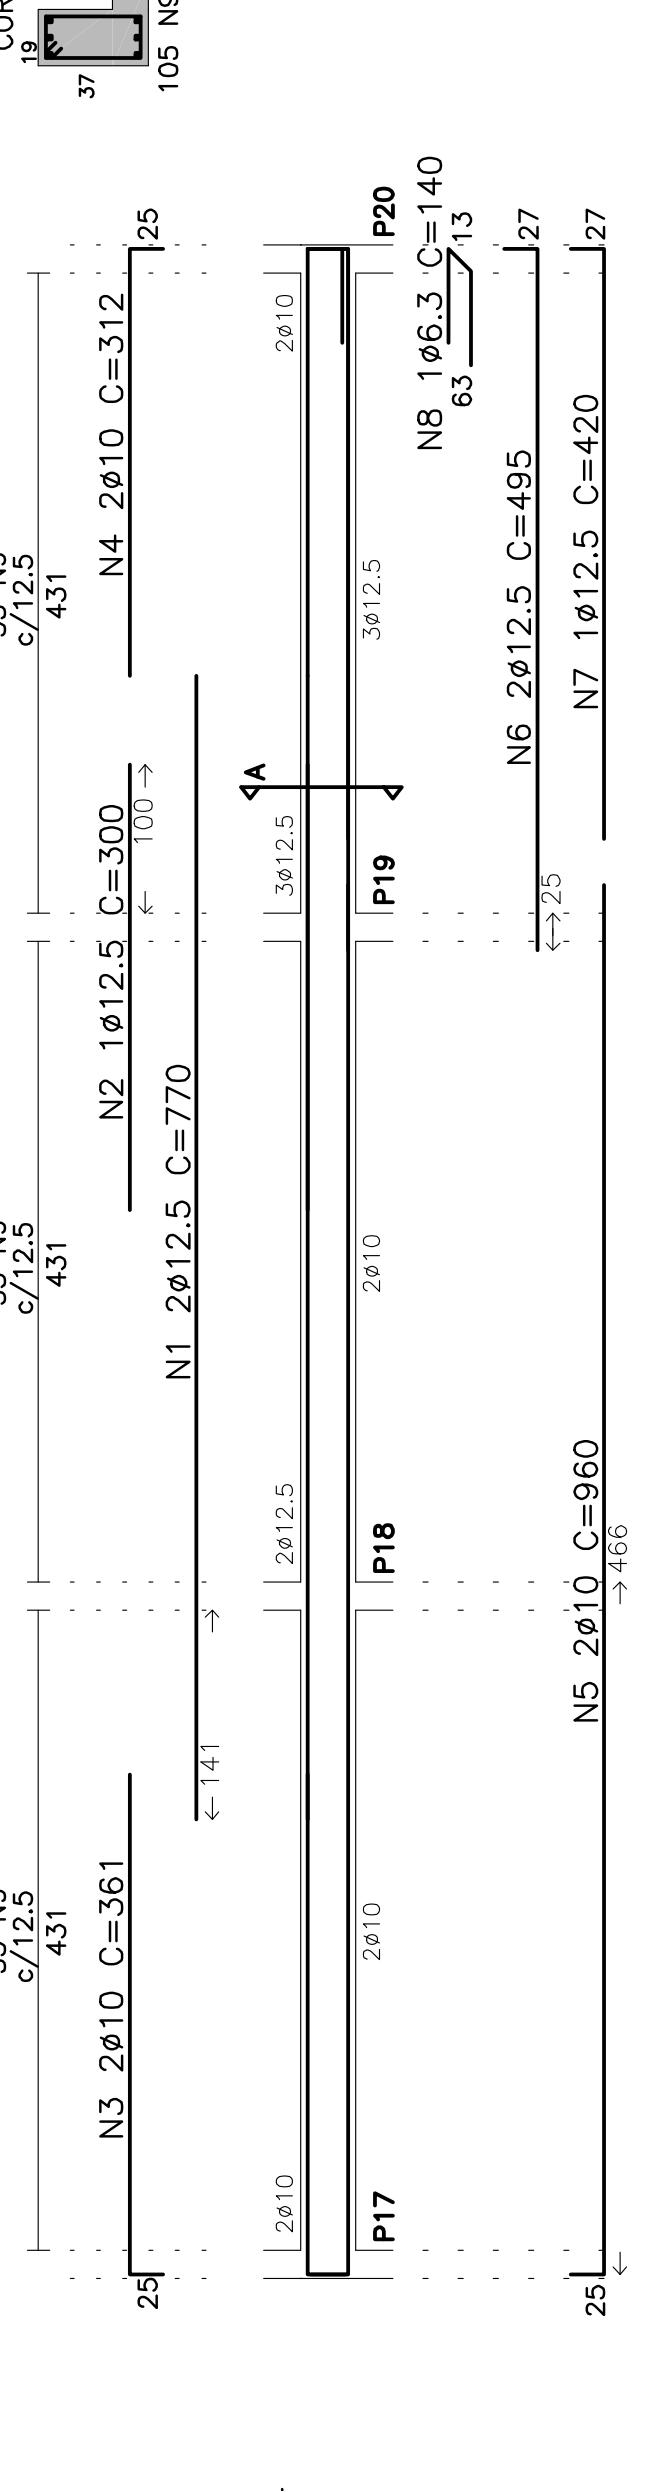

### V111 (19/37)

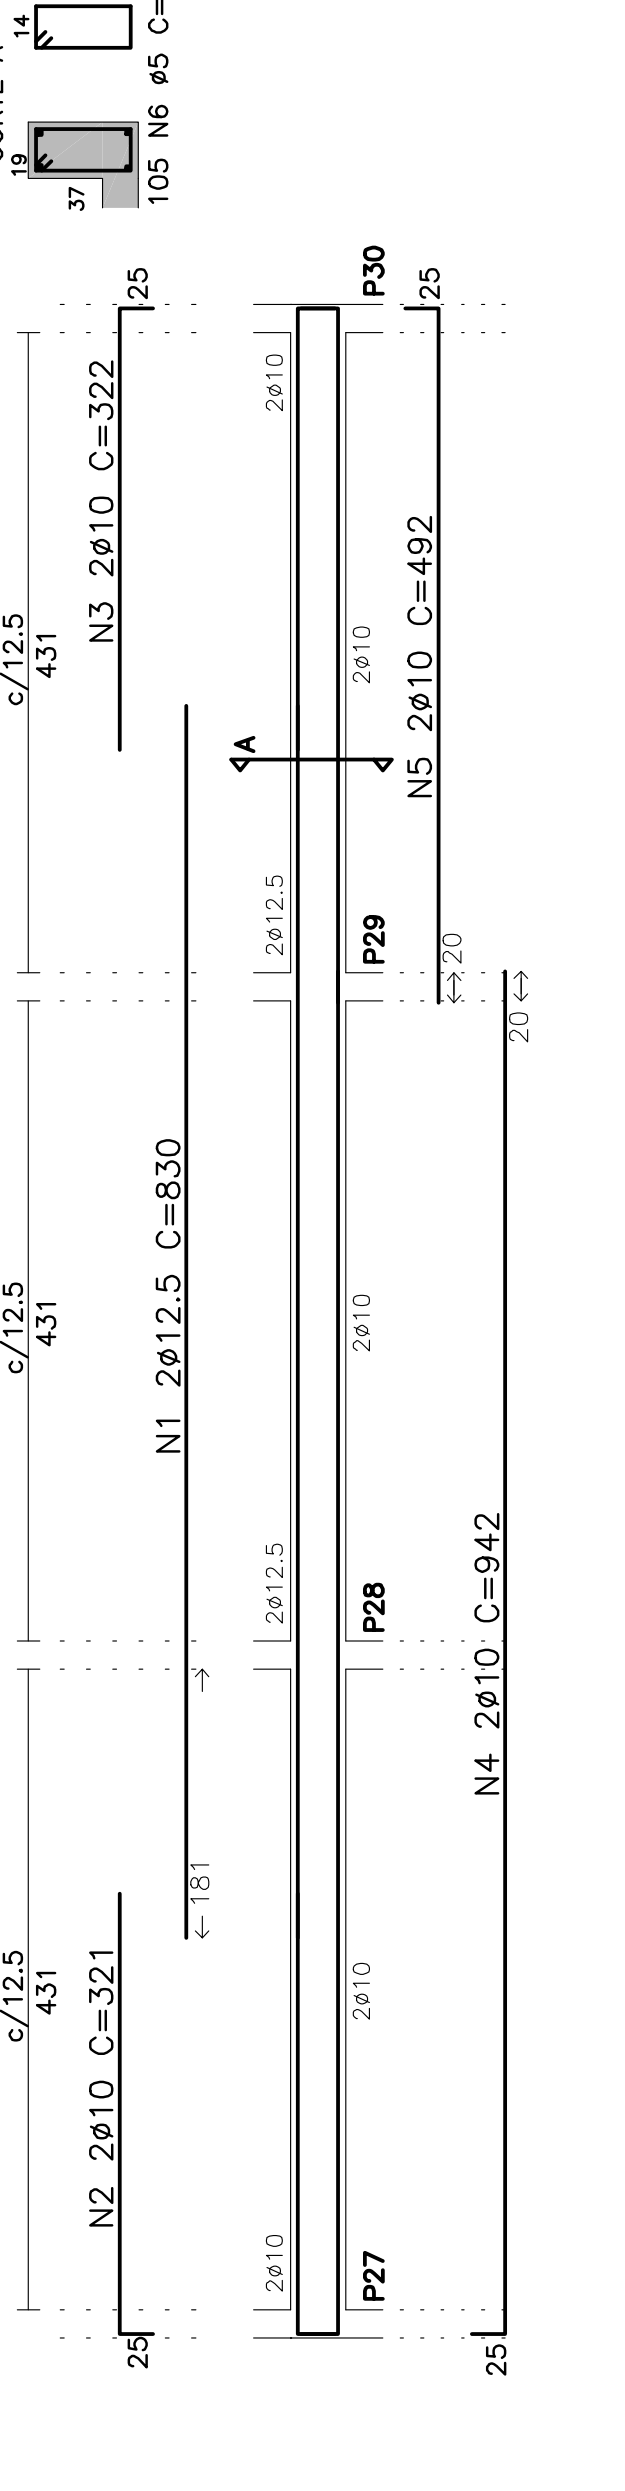

### V112 (19/36)

