
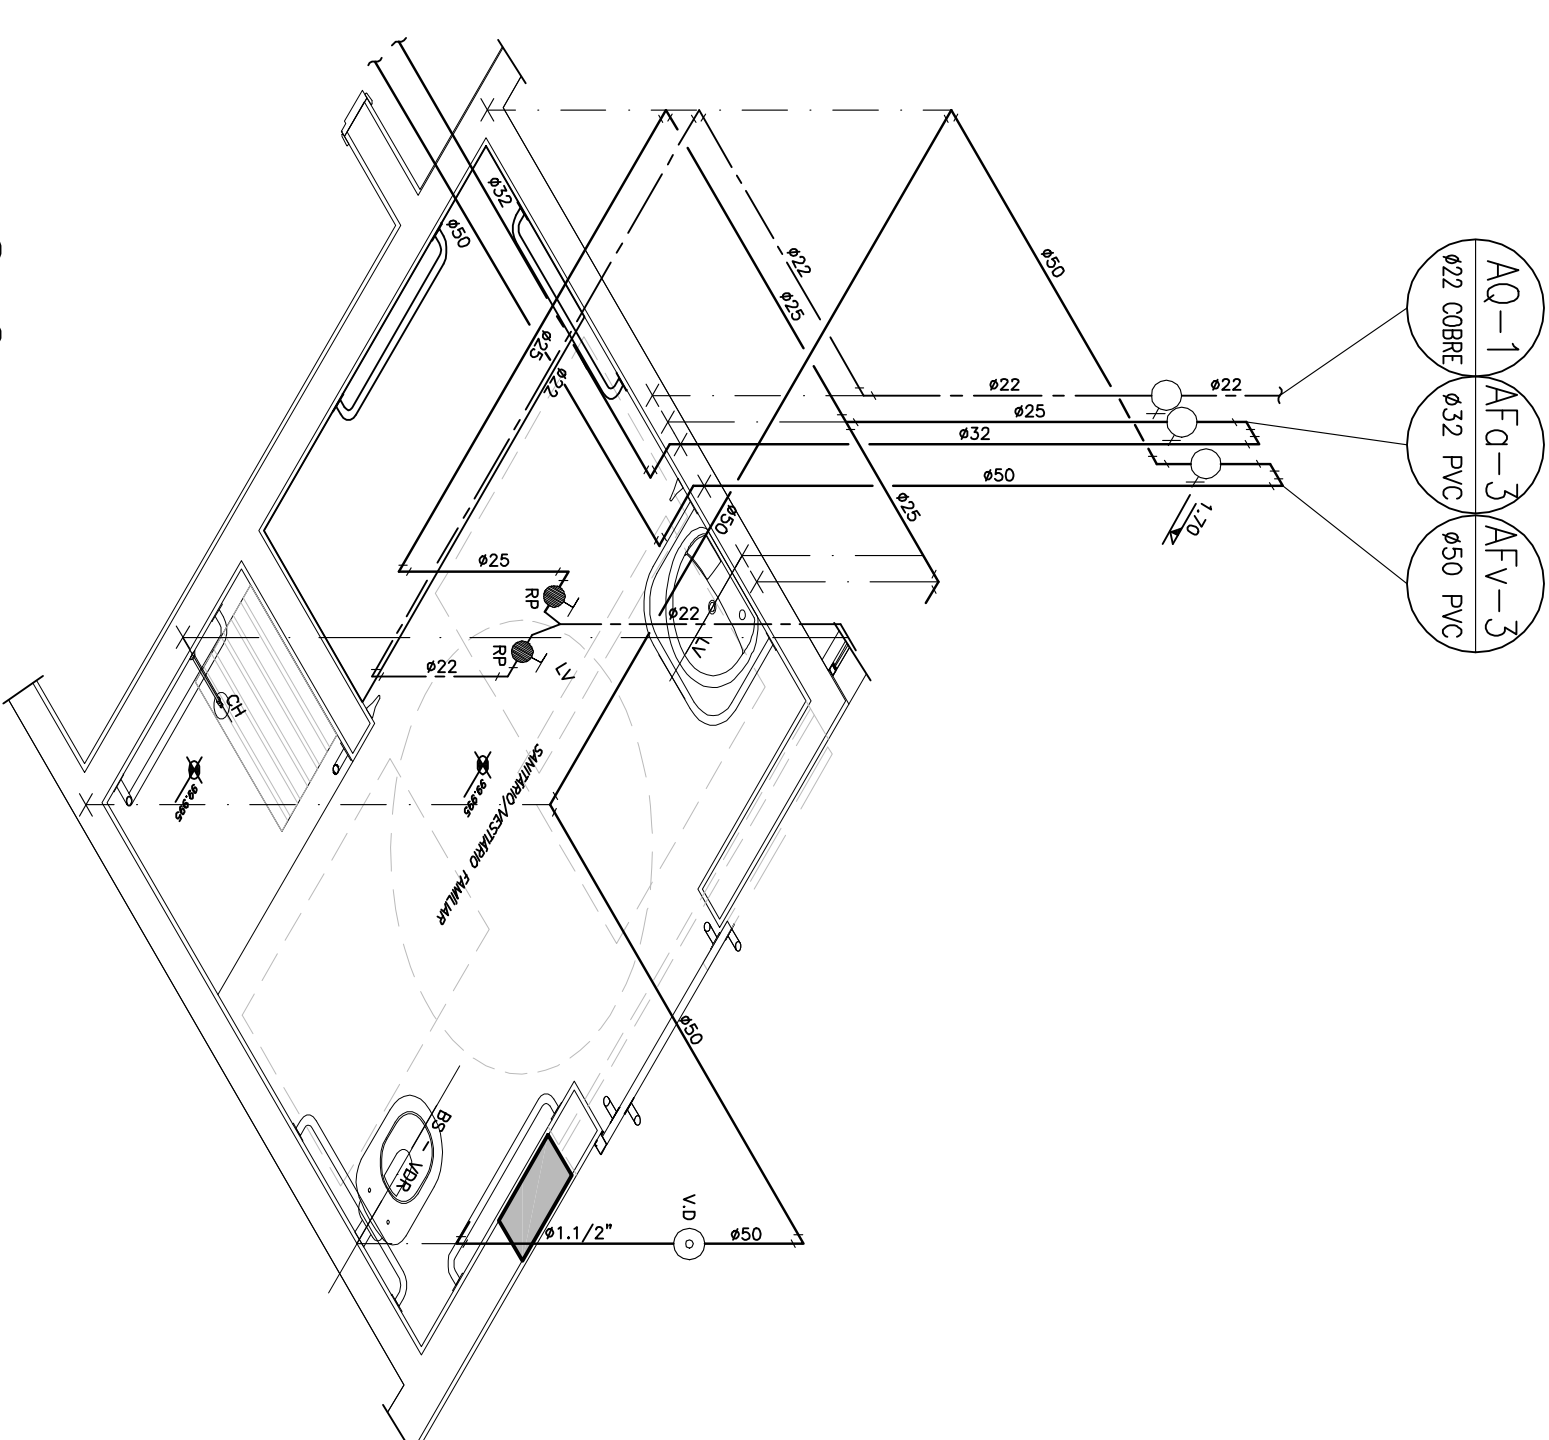
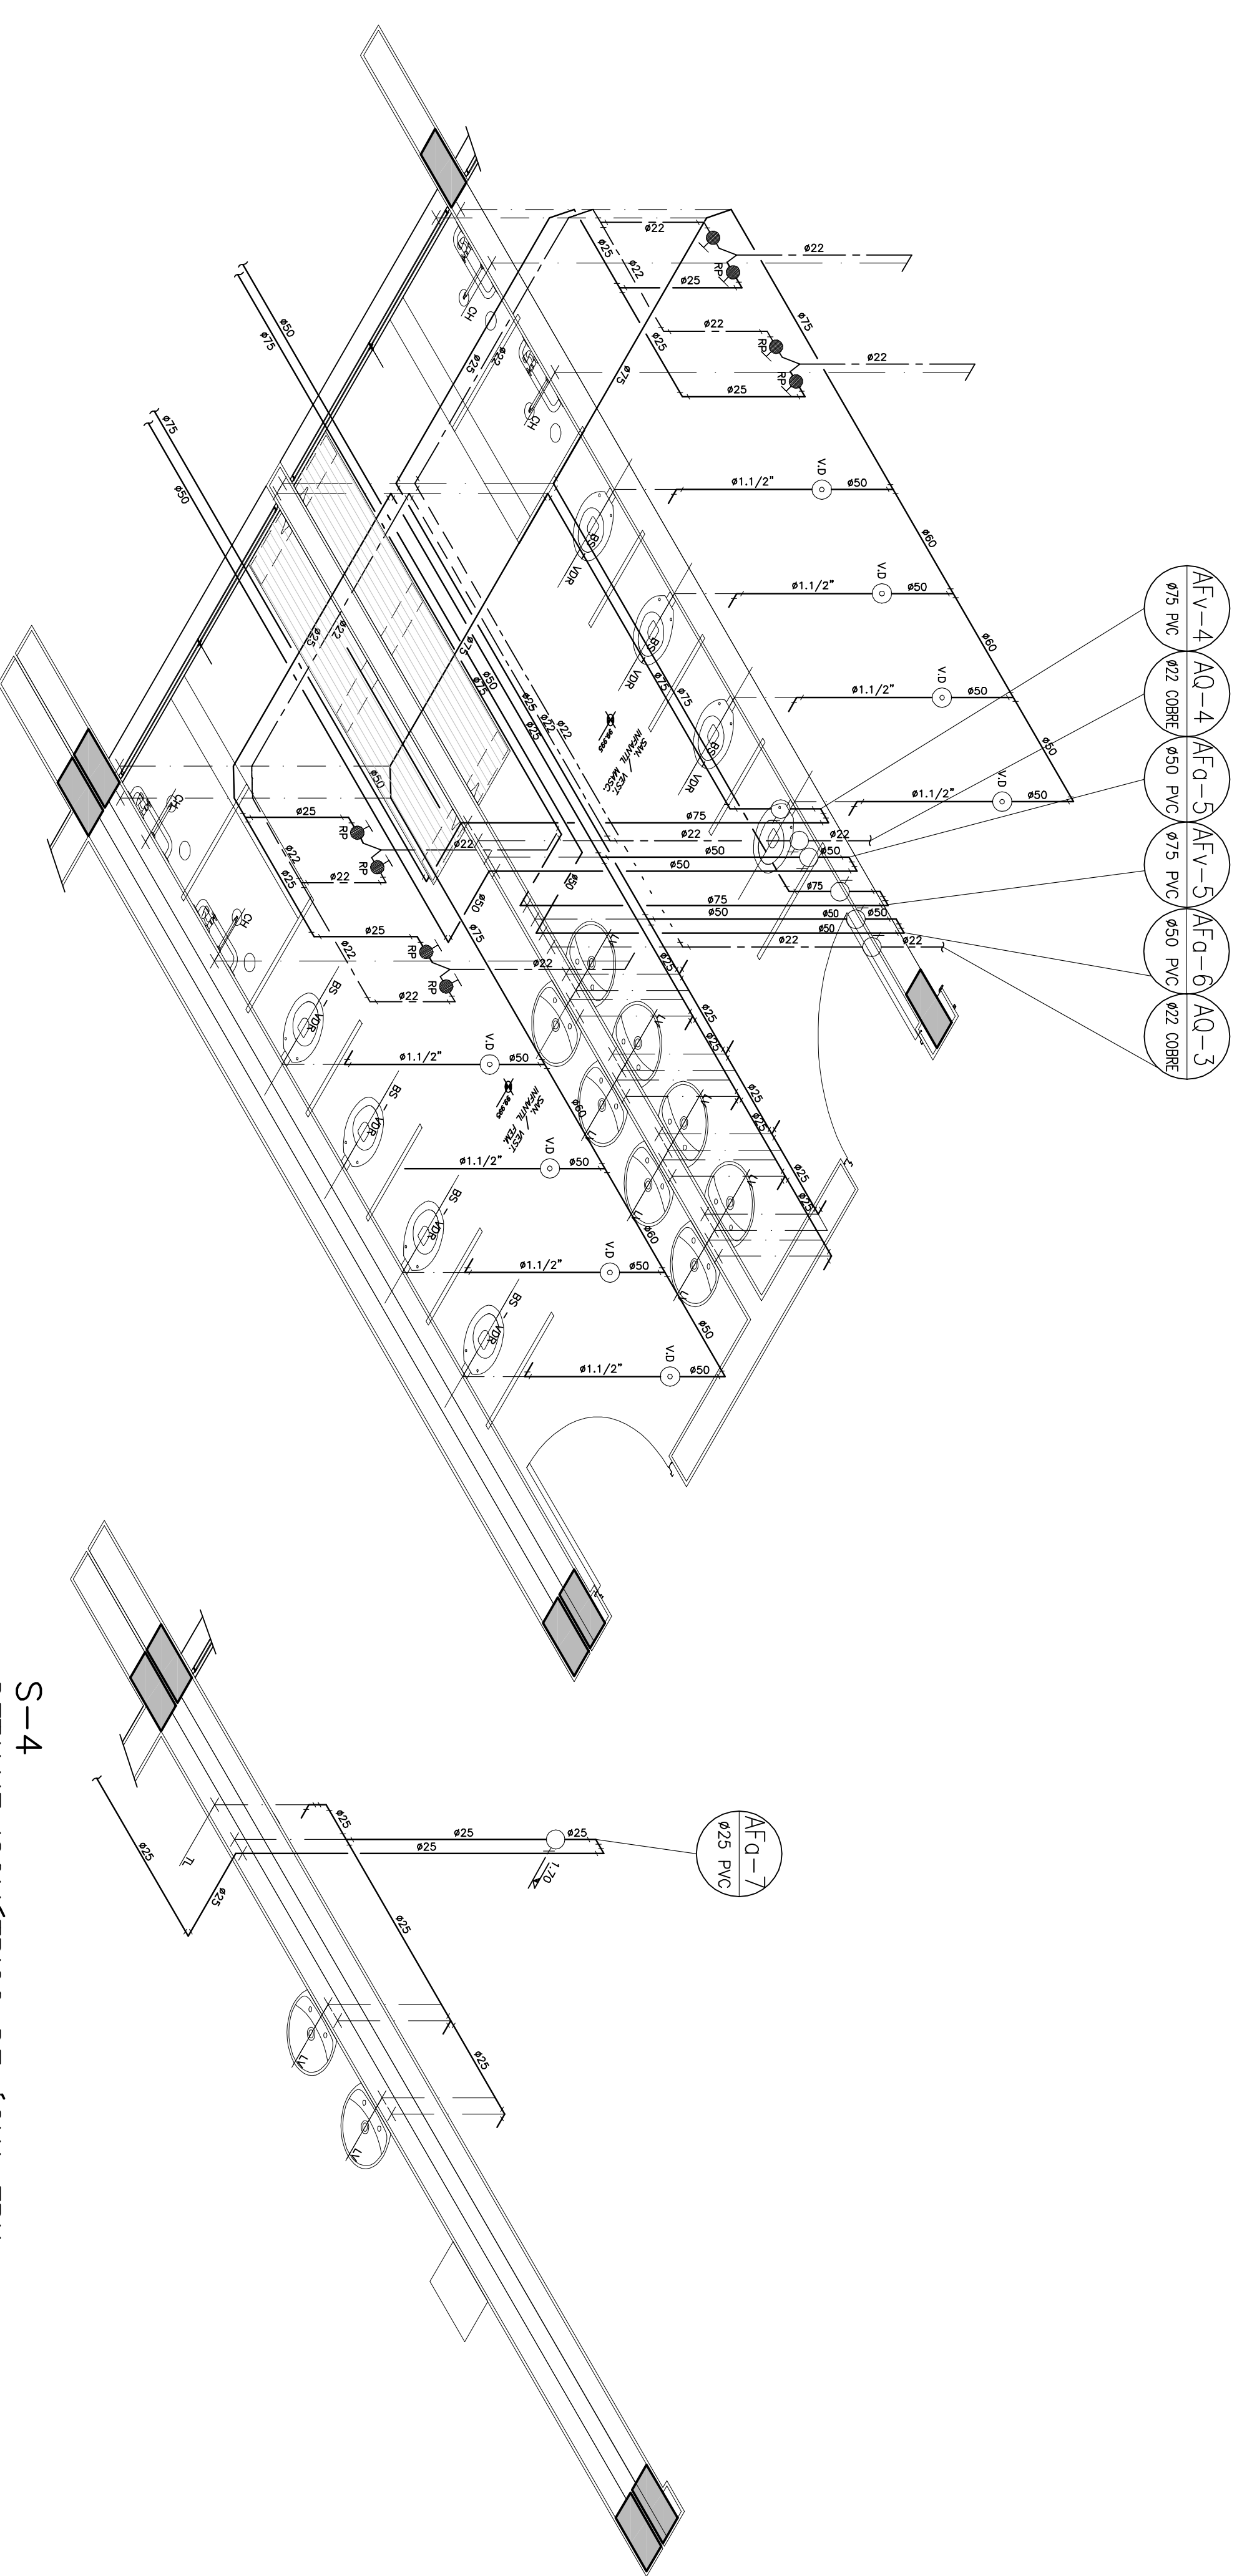



S-1
DETALHE ISOMÉTRICO DE ÁGUA FRIA
ESC 1:25

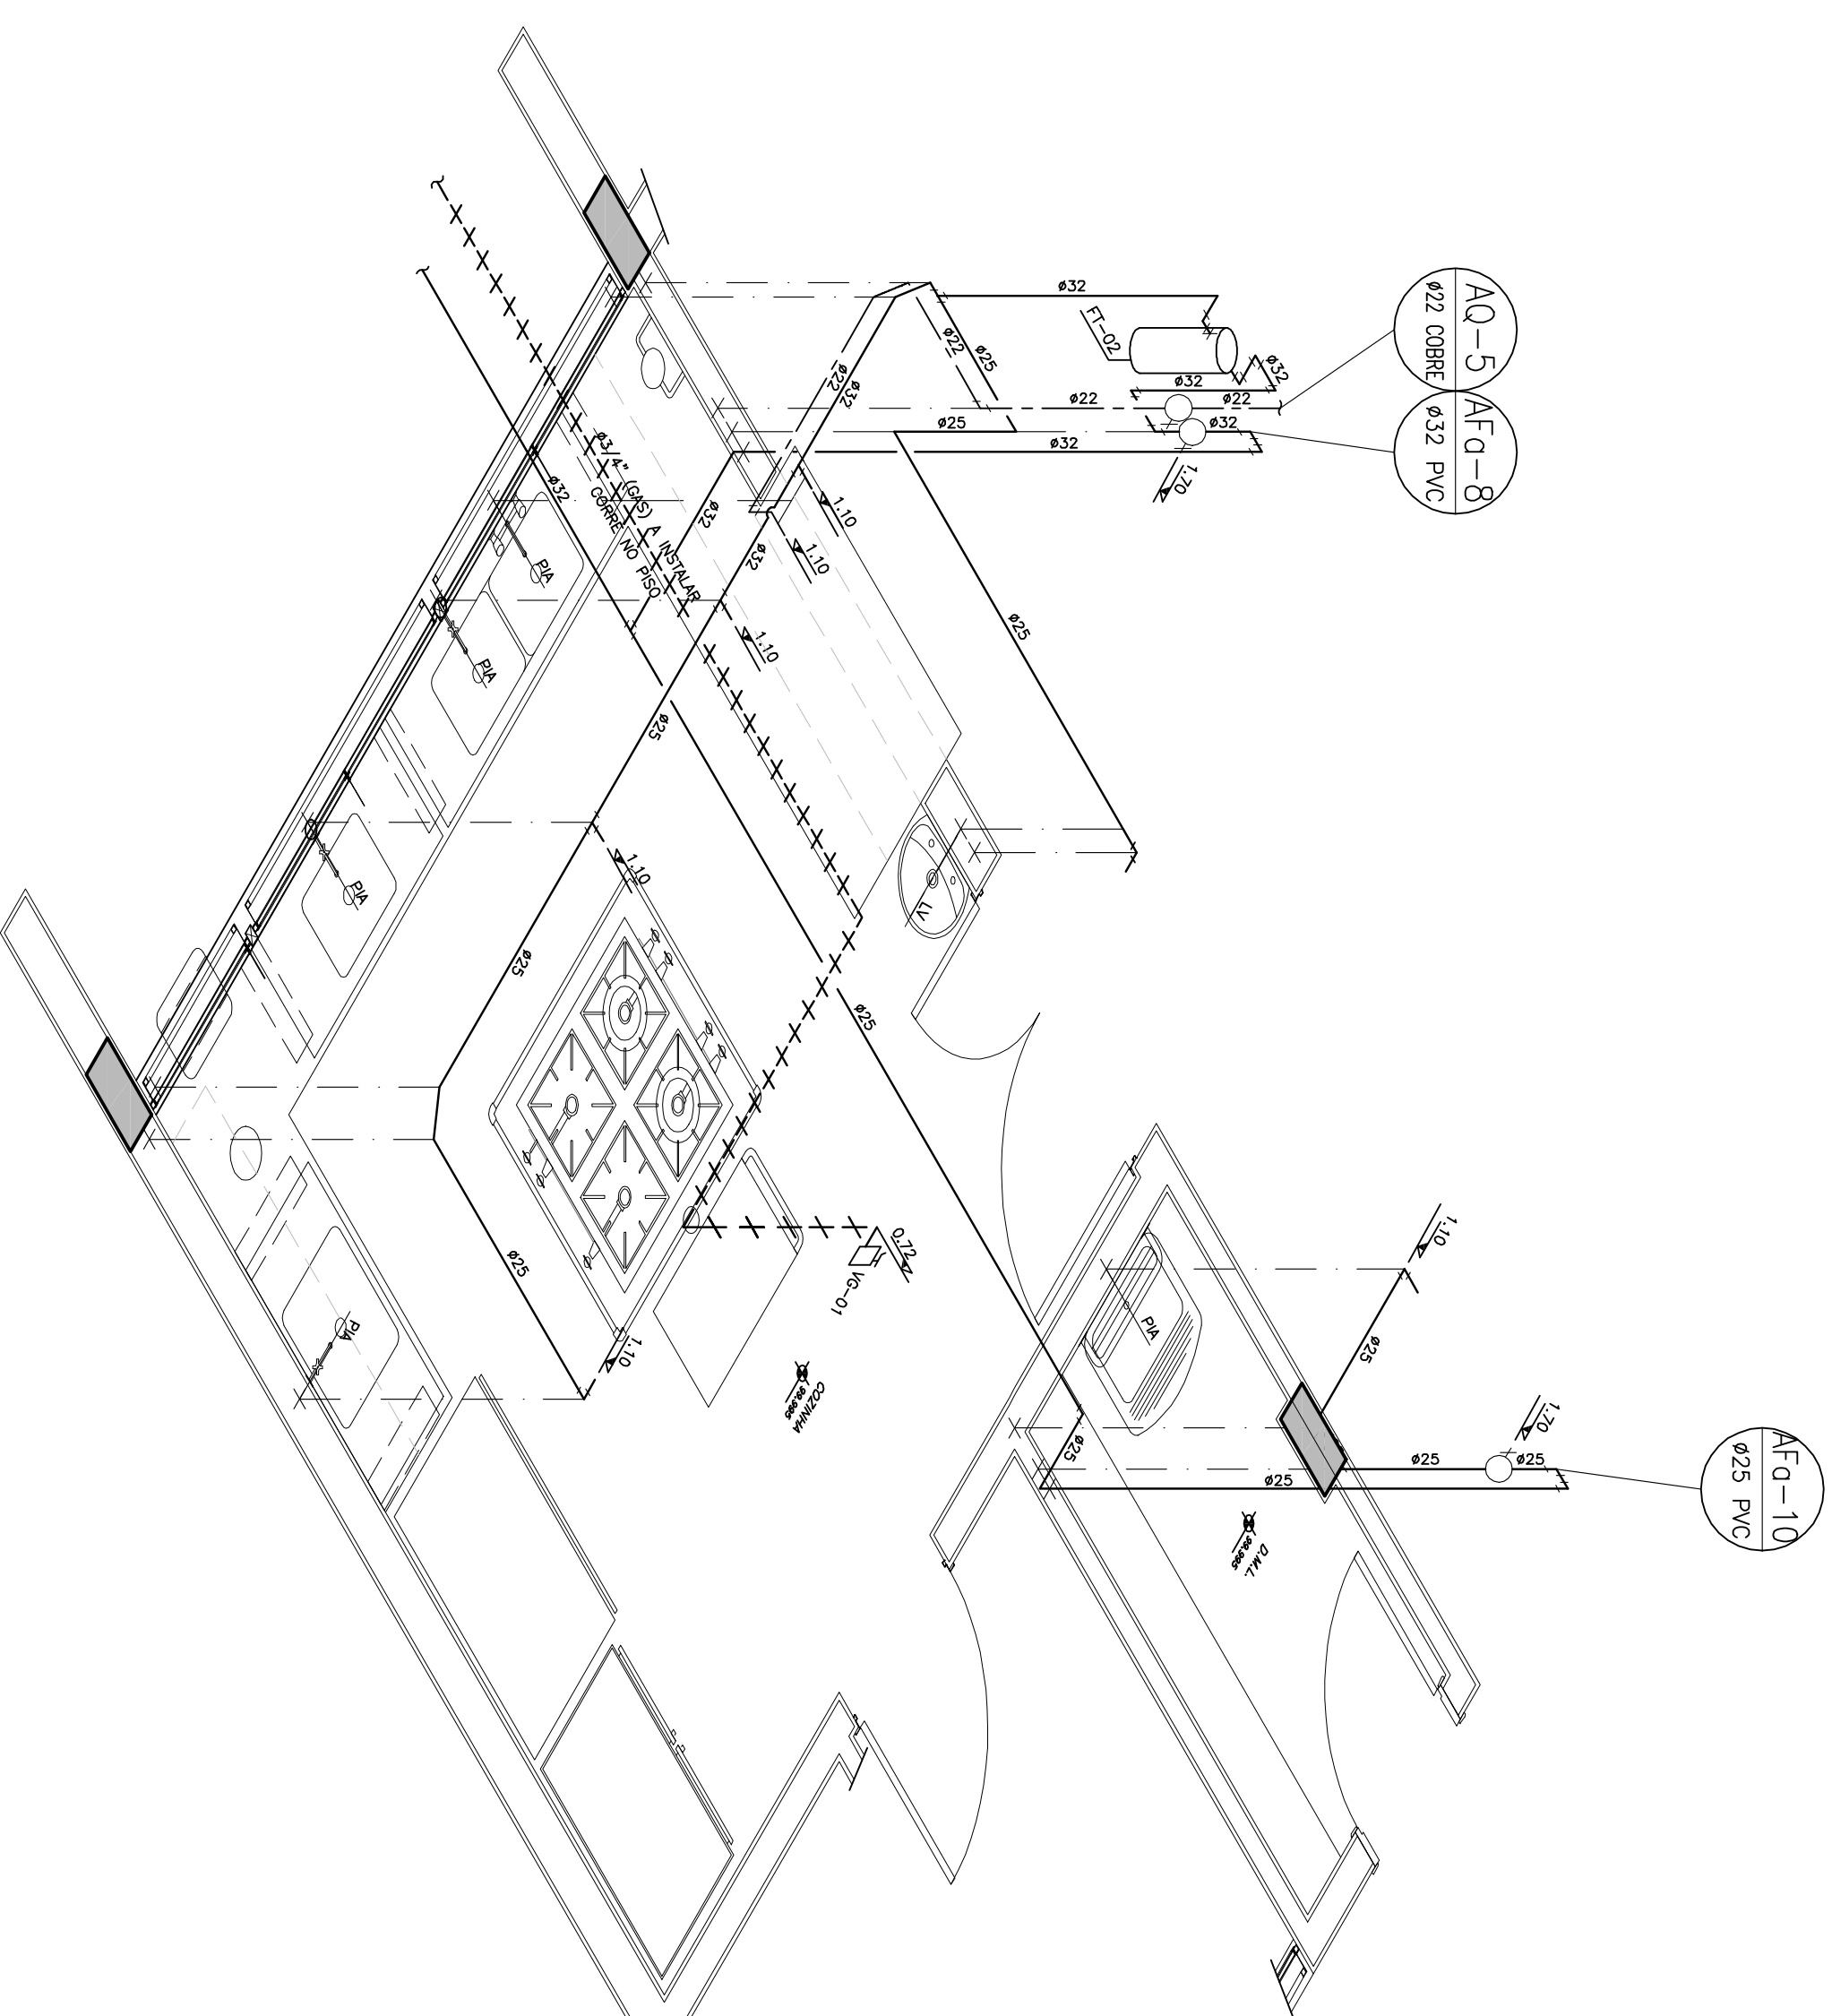


S-2
DETALHE ISOMÉTRICO DE ÁGUA FRIA

S-3


S-5 e S-6
DETALHE ISOMÉTRICO DE ÁGUA FRIA

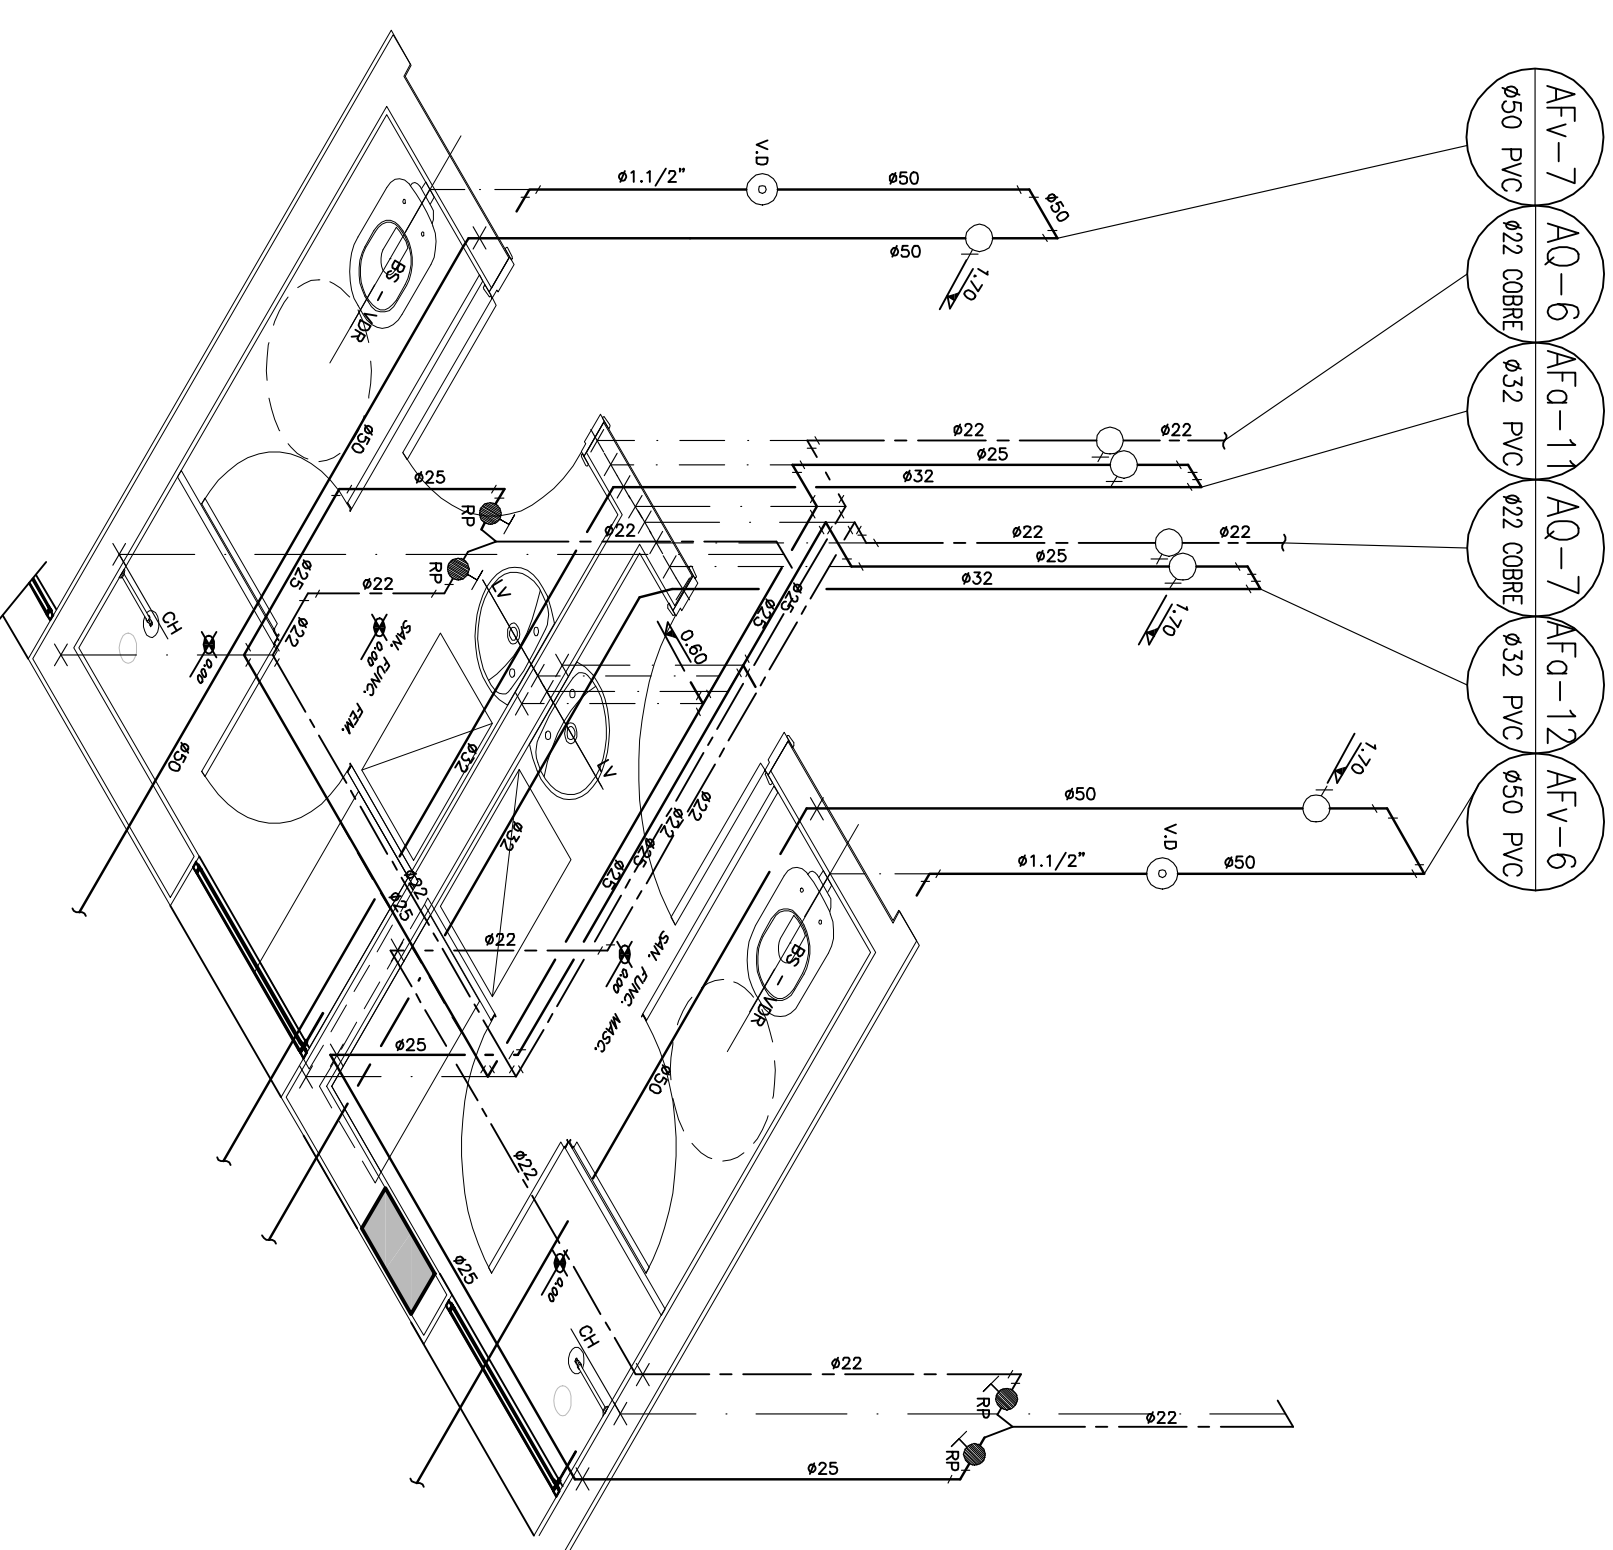


S-7
DETALHE ISOMÉTRICO DE ÁGUA FRIA

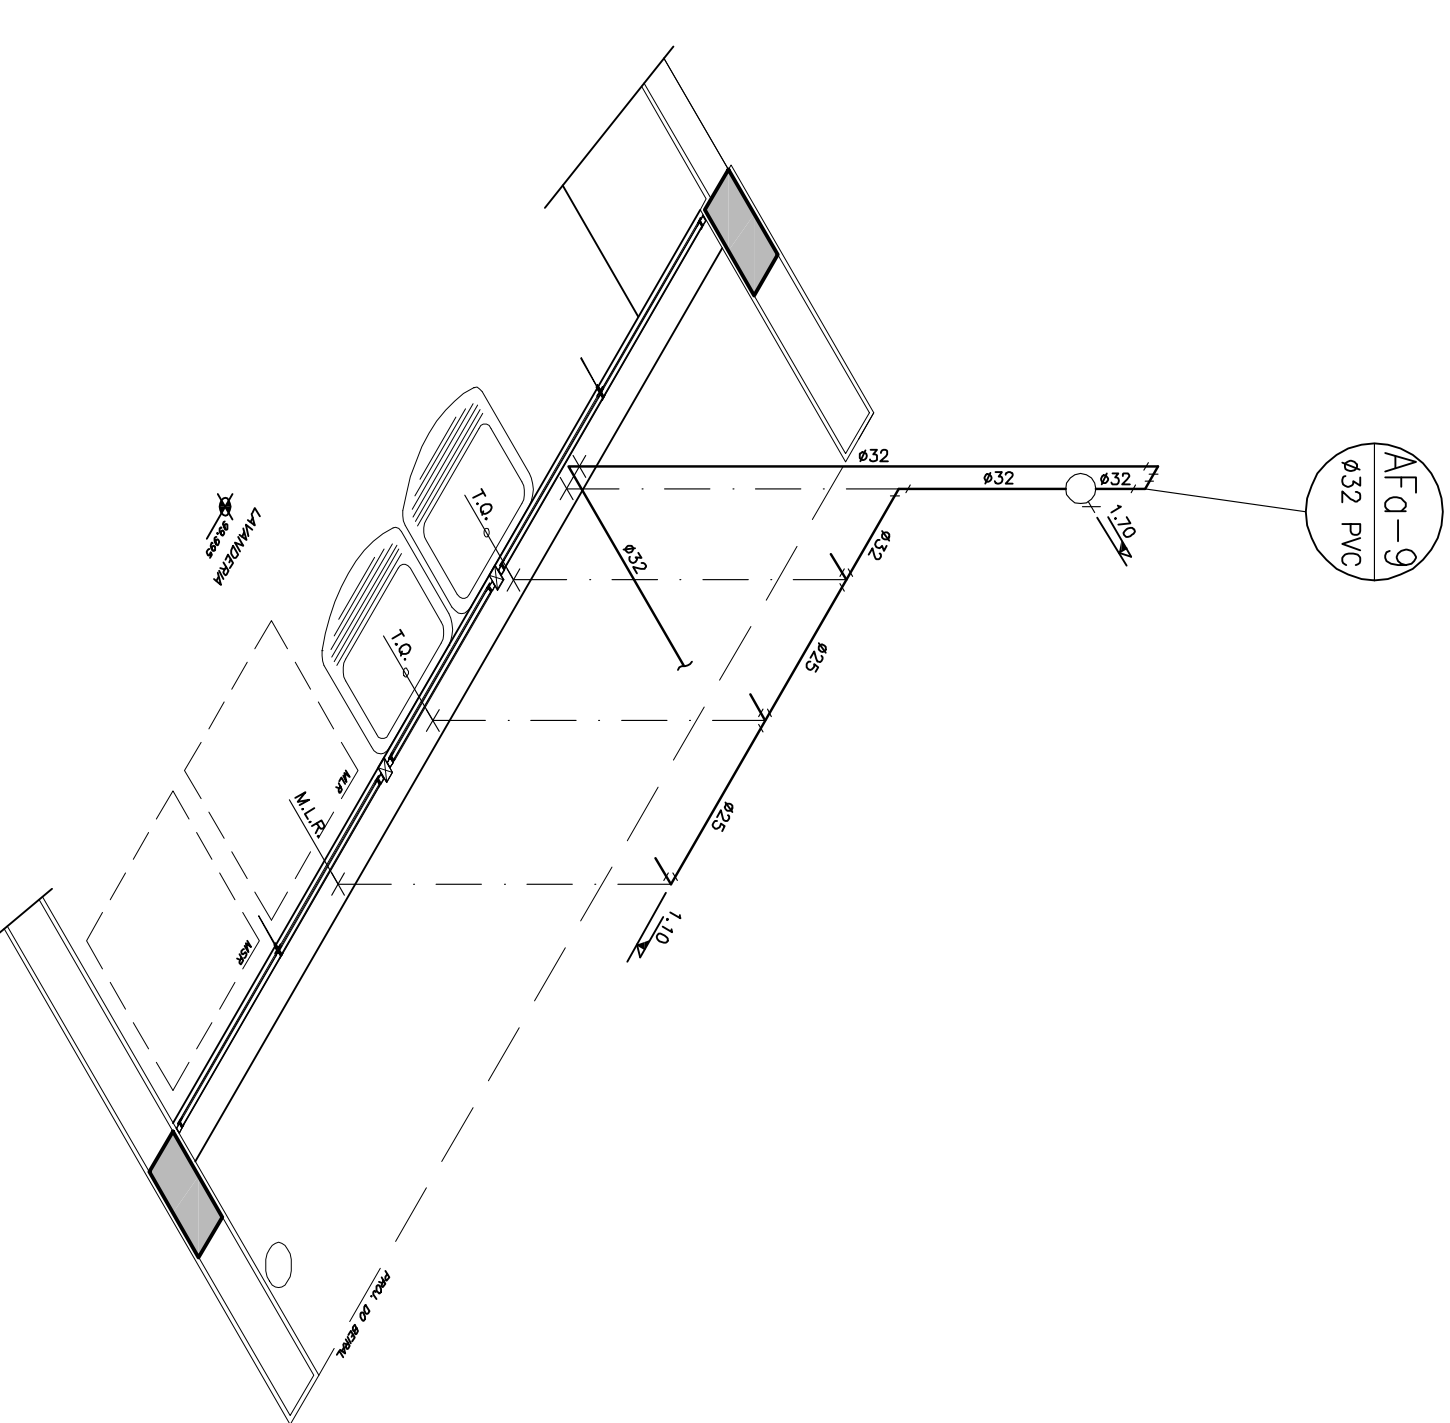


S-8
DETALHE ISOMÉTRICO DE ÁGUA FRIA

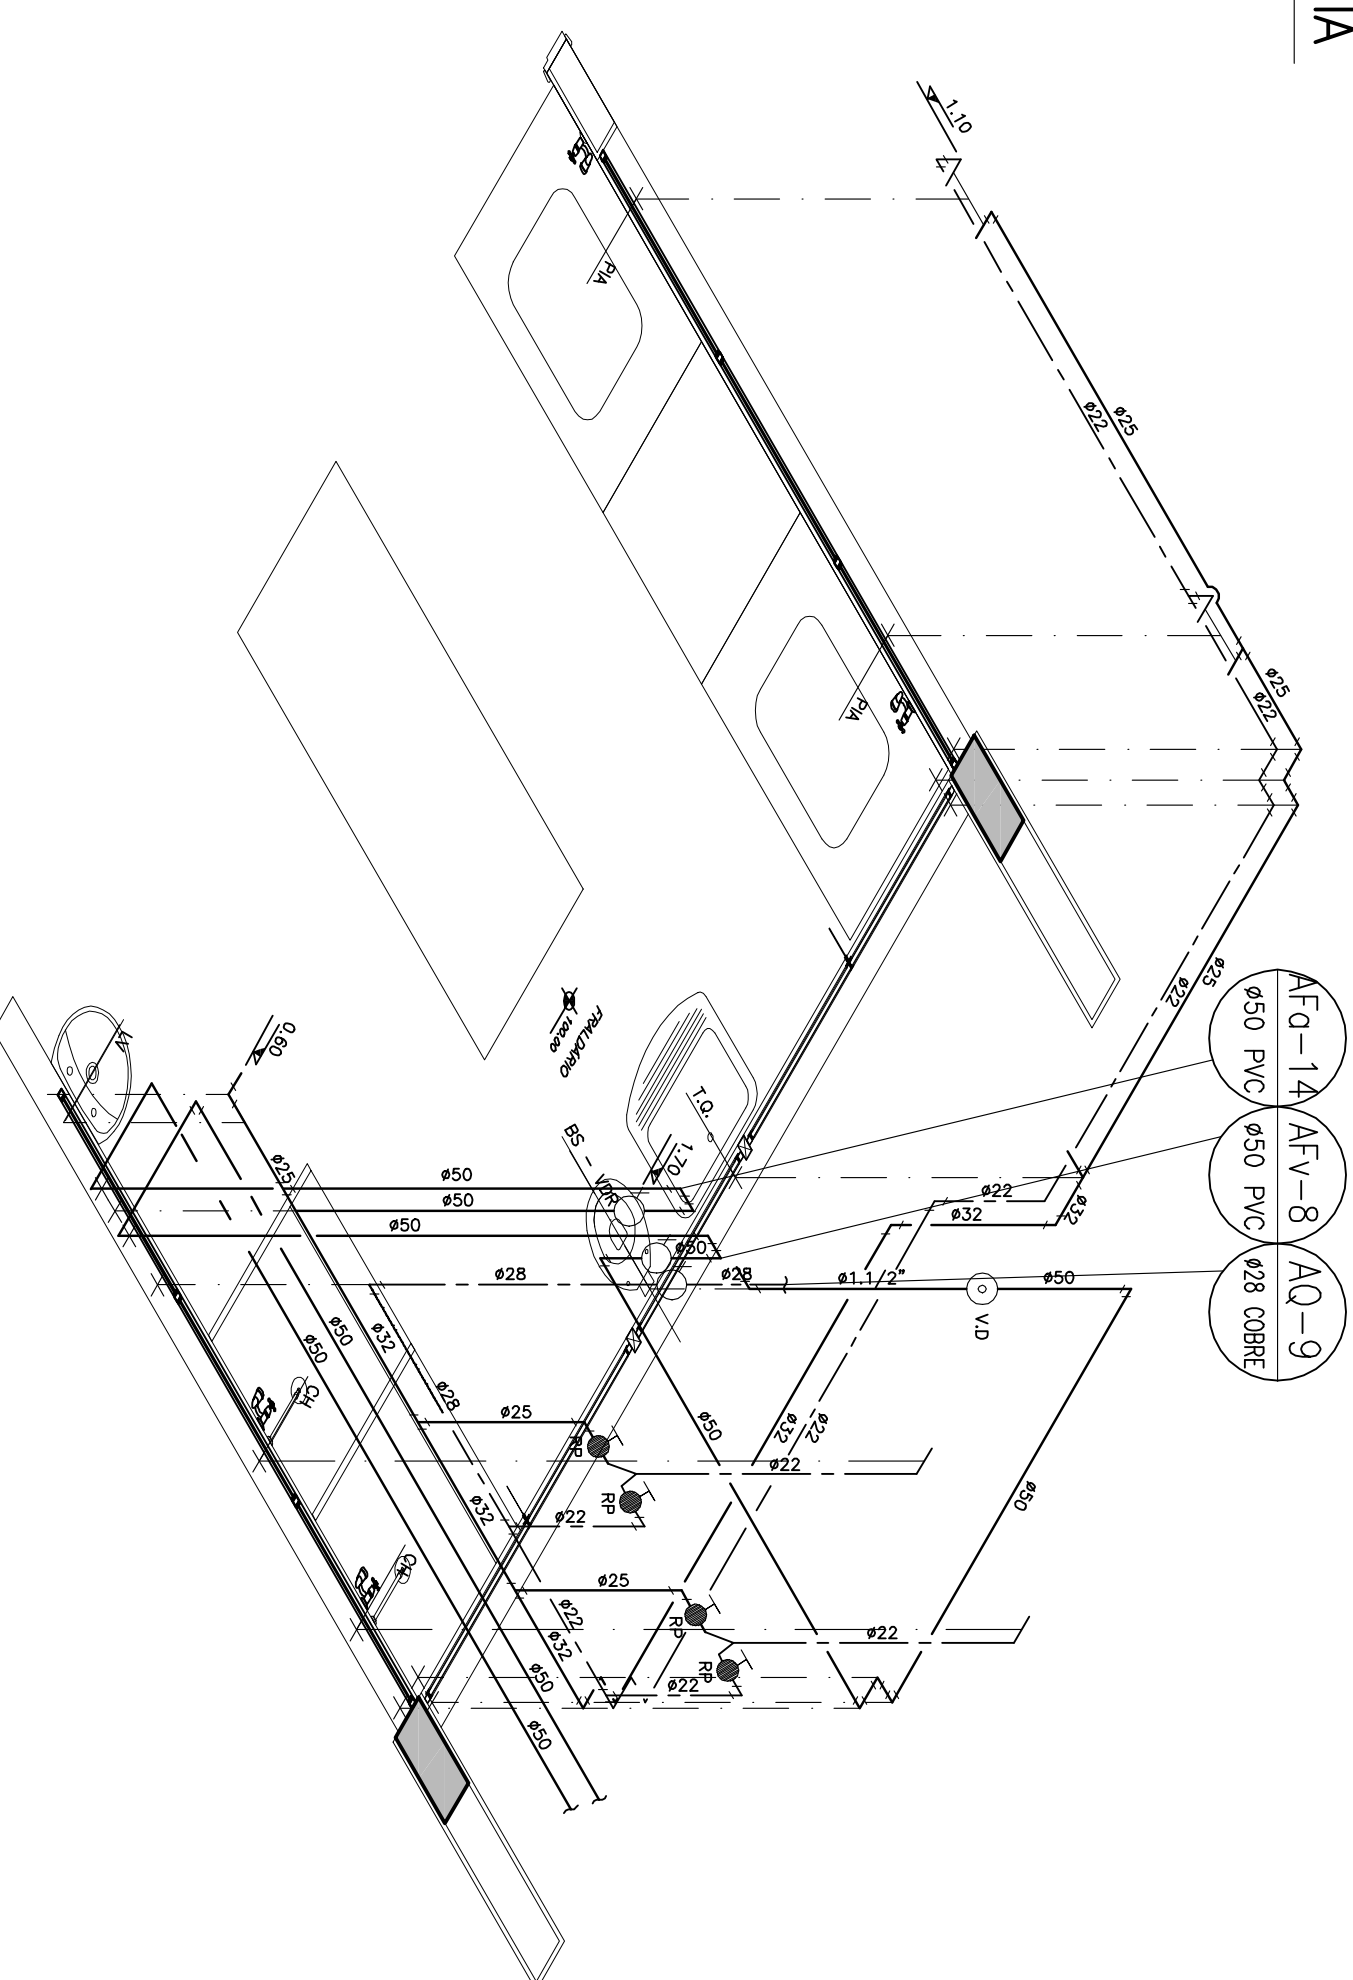

S-9
DETALHE ISOMÉTRICO DE ÁGUA FRIA

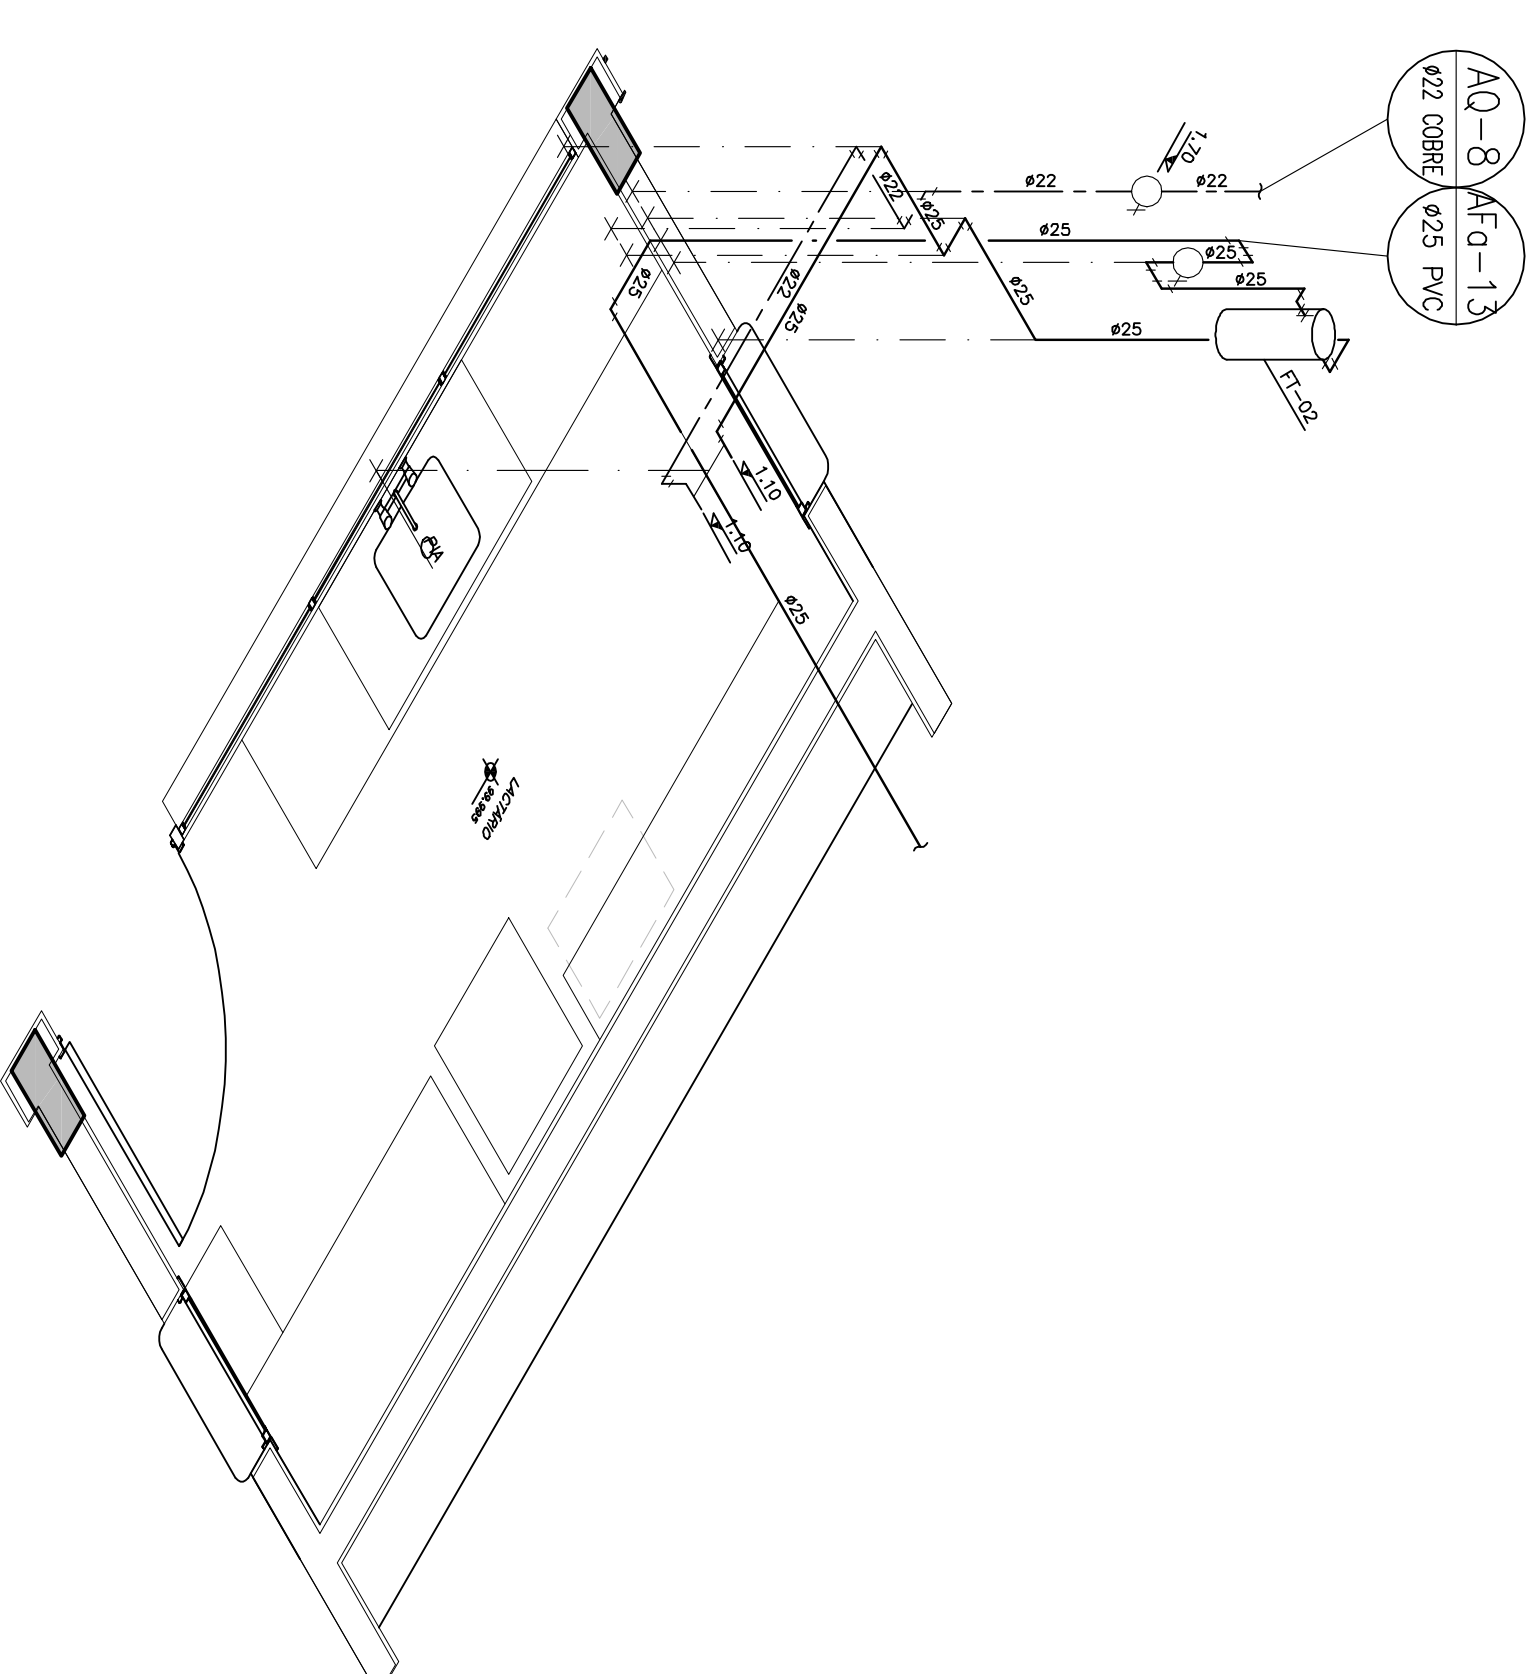

S-10
DETALHE ISOMÉTRICO DE ÁGUA FRIA

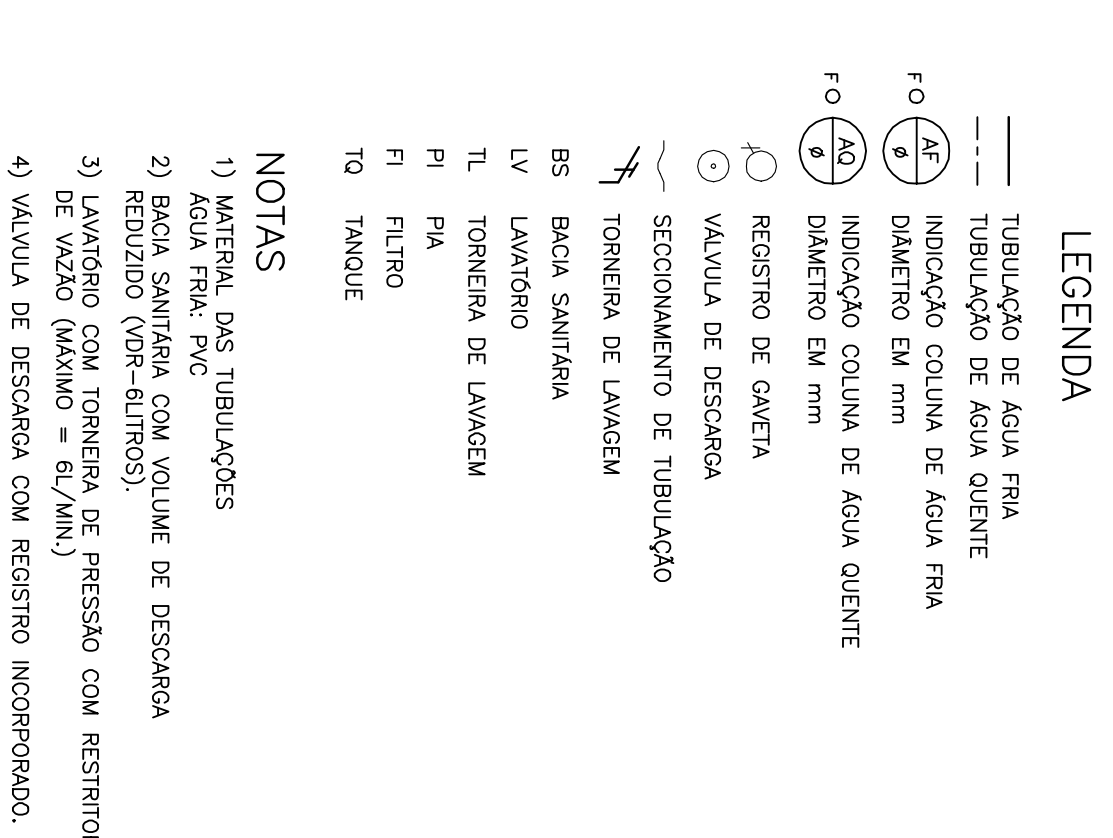

