


LUMINOTÉCNICO GERAL



1:500

10m

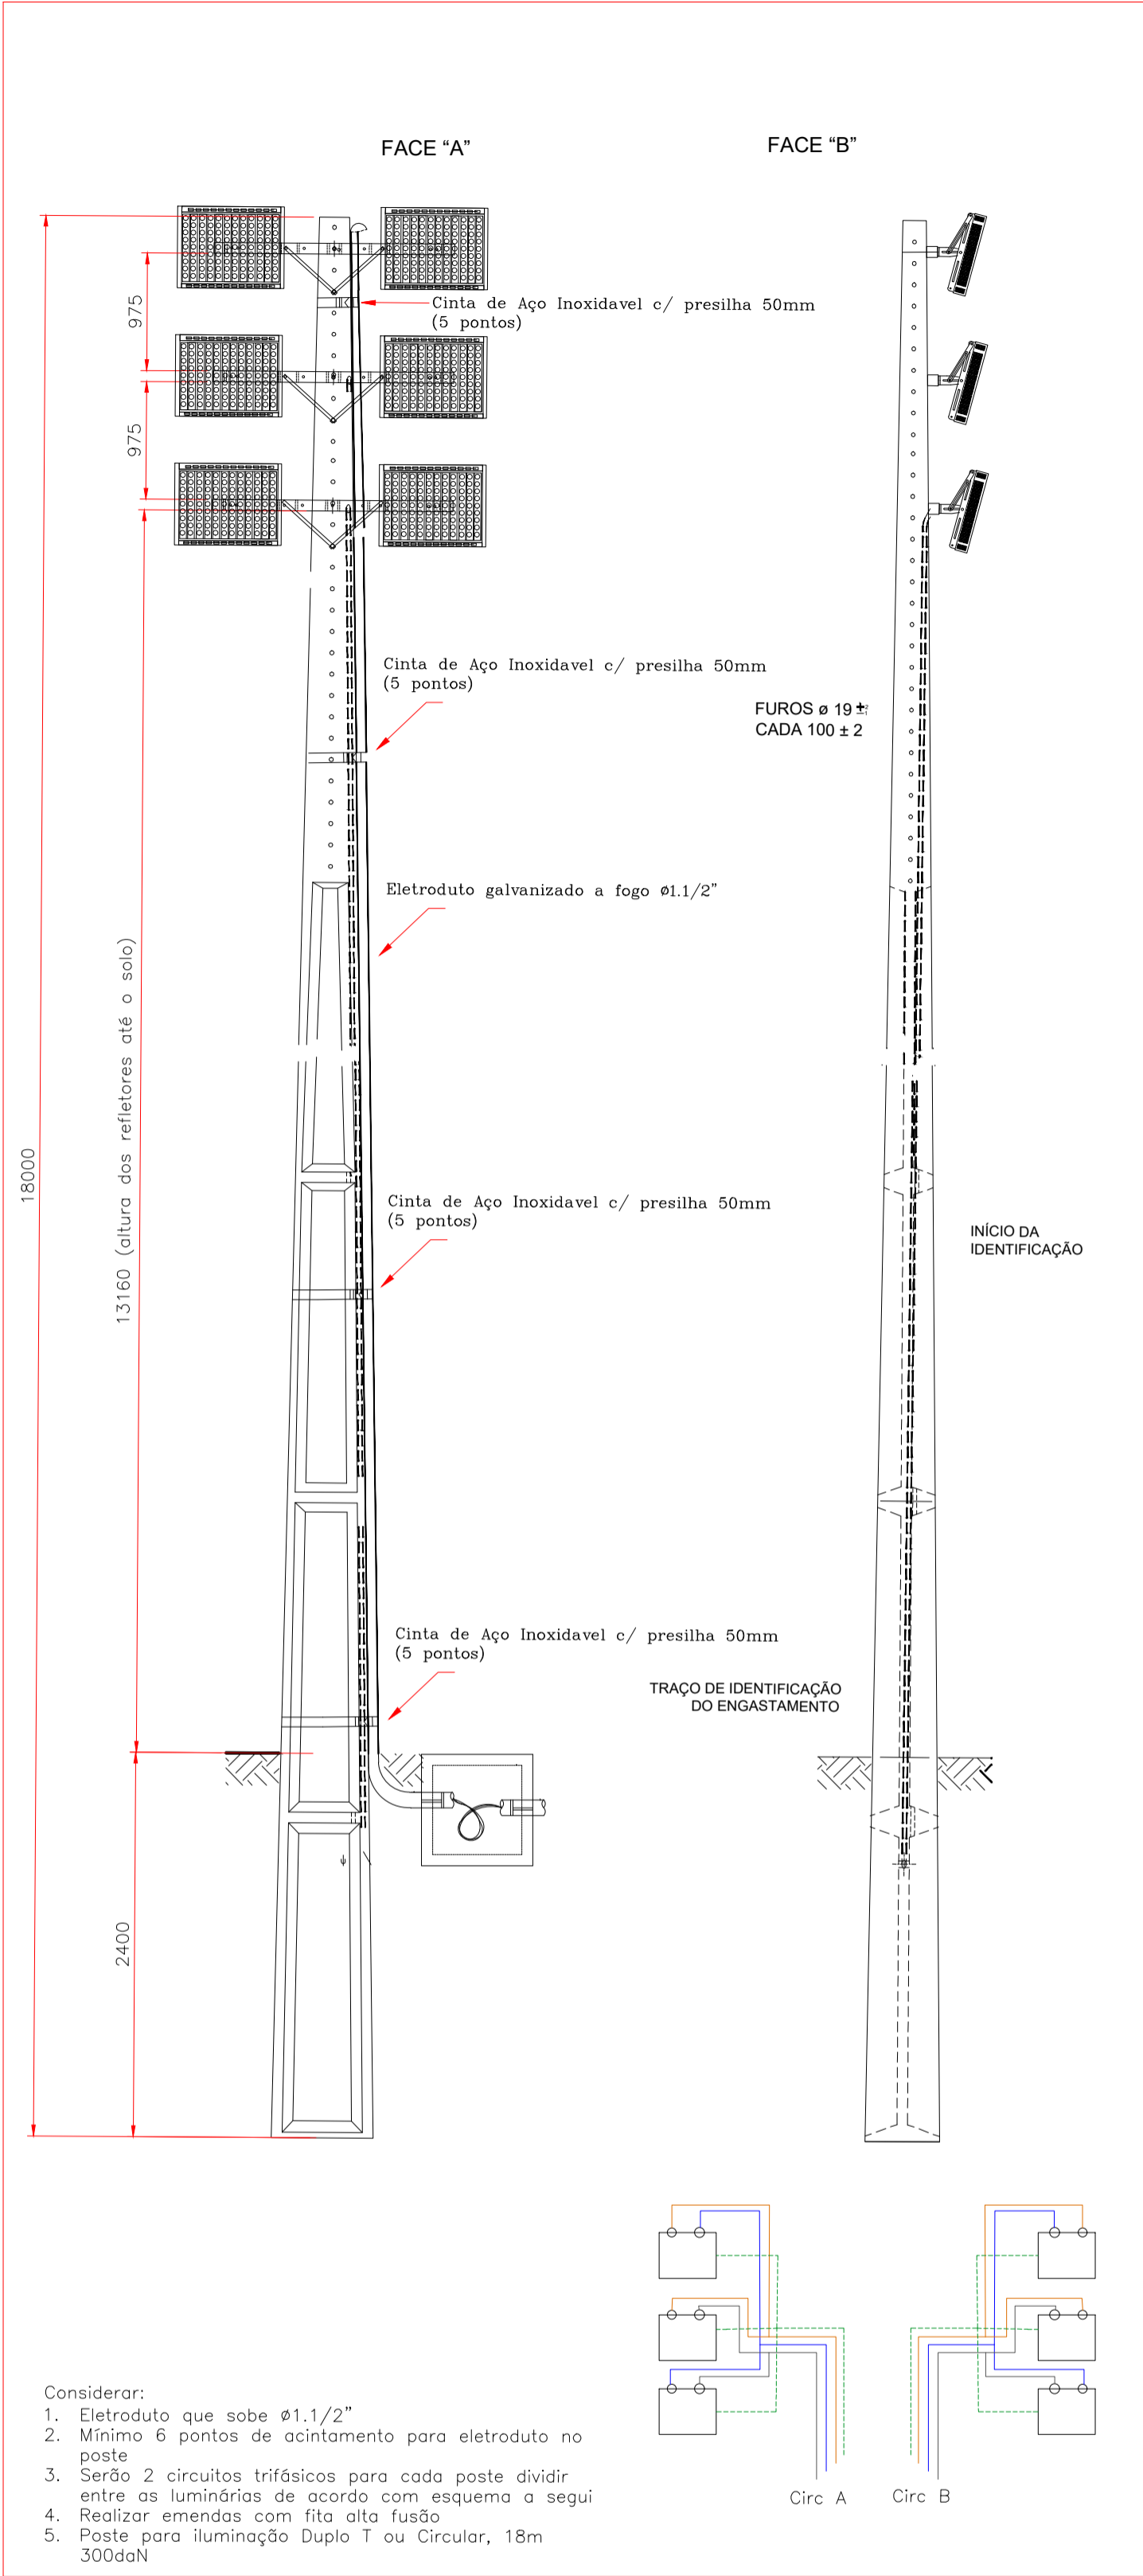

DETALHES INSTALAÇÃO DOS POSTES DE ILUMINAÇÃO

S/ ESC

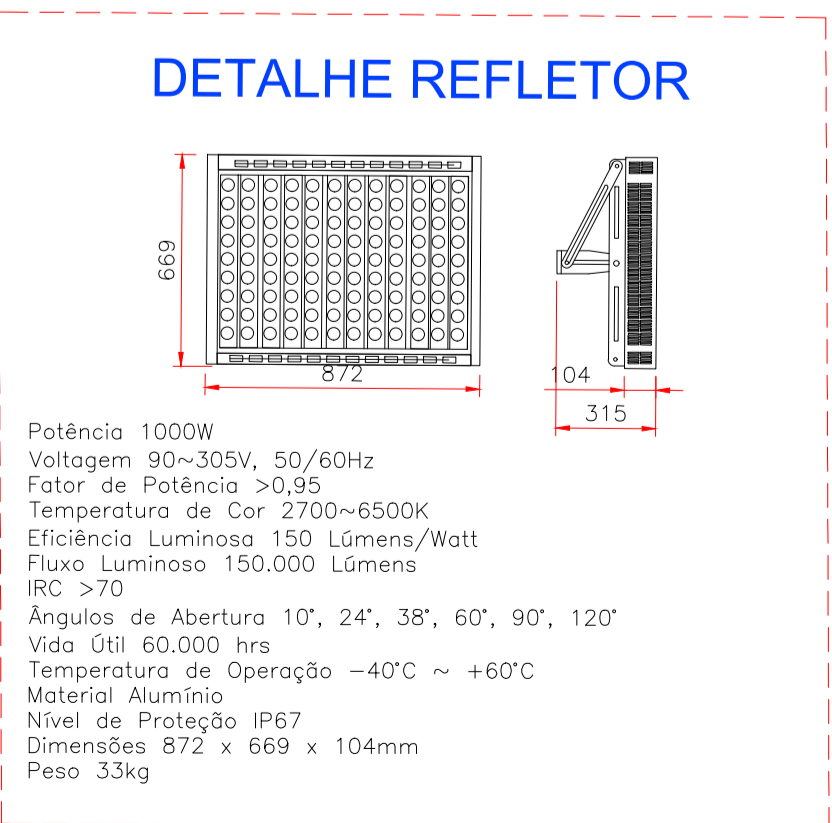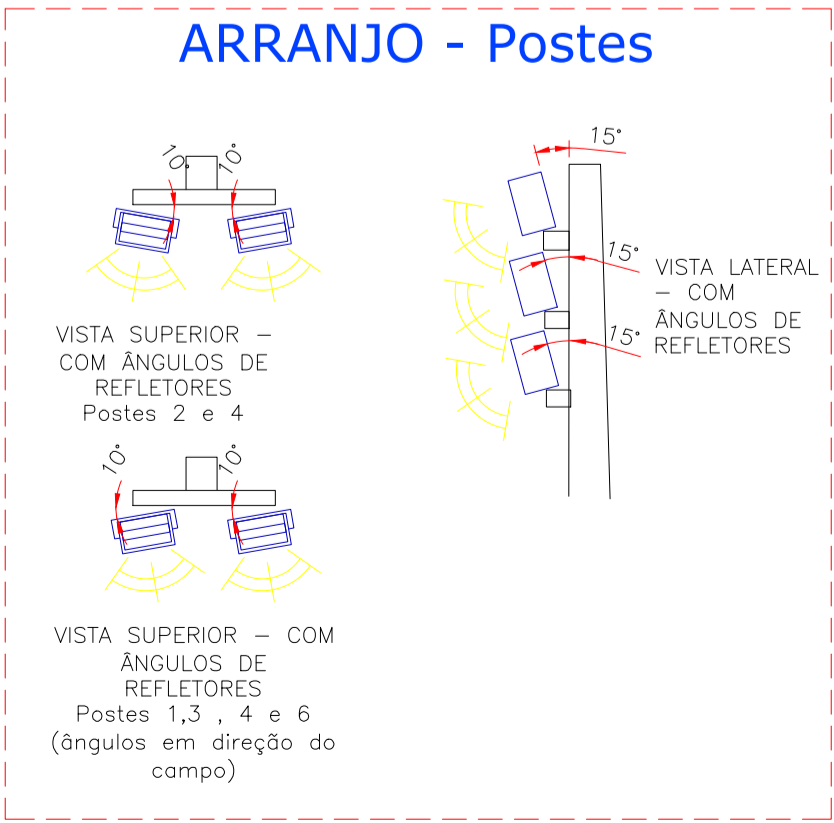

R2									
R1									
R0	Emissão Inicial					09/09/2025	JOSIMAR		
REVISÃO		DESCRIÇÃO				DATA	POR		
		ENGENHARIA E PROJETOS RUA MOGNO Nº 379 J. ARVORES TARUMÁ - SP TEL: 18 99789 4773							
	CLIENTE:	PREFEITURA MUNICIPAL DE TARUMÁ							
	OBRA/SERVIÇO:	ESTÁDIO MUNICIPAL CASSIDIO PINTO							
	LOGO CLIENTE:								
	DESCRIÇÃO:	INSTALAÇÕES - DISTRIBUIÇÃO DOS PONTOS DE LUZ E FORÇA E DETALHES CONSTRUTIVOS DOS POSTES E REFLETORES DO CAMPO							
	DATA:	09/09/2025							
	PROJETISTA:	JOSIMAR							
		08-0225-LUM_ESTADIO-TARUMÁ-PI							
	ESCALA:	INDICADO							
	APROVAÇÃO:	JOSIMAR							
	Nº PROJETO:	001							
	ID CLIENTE:	PMT							
	SISTEMA:	ELET							
	TIPO:	PI							
	Nº DES:	001							
	REVISÃO:	REV.00							
	FOLHA:	1/1							