


# Rotatória Avenida Paranapanema

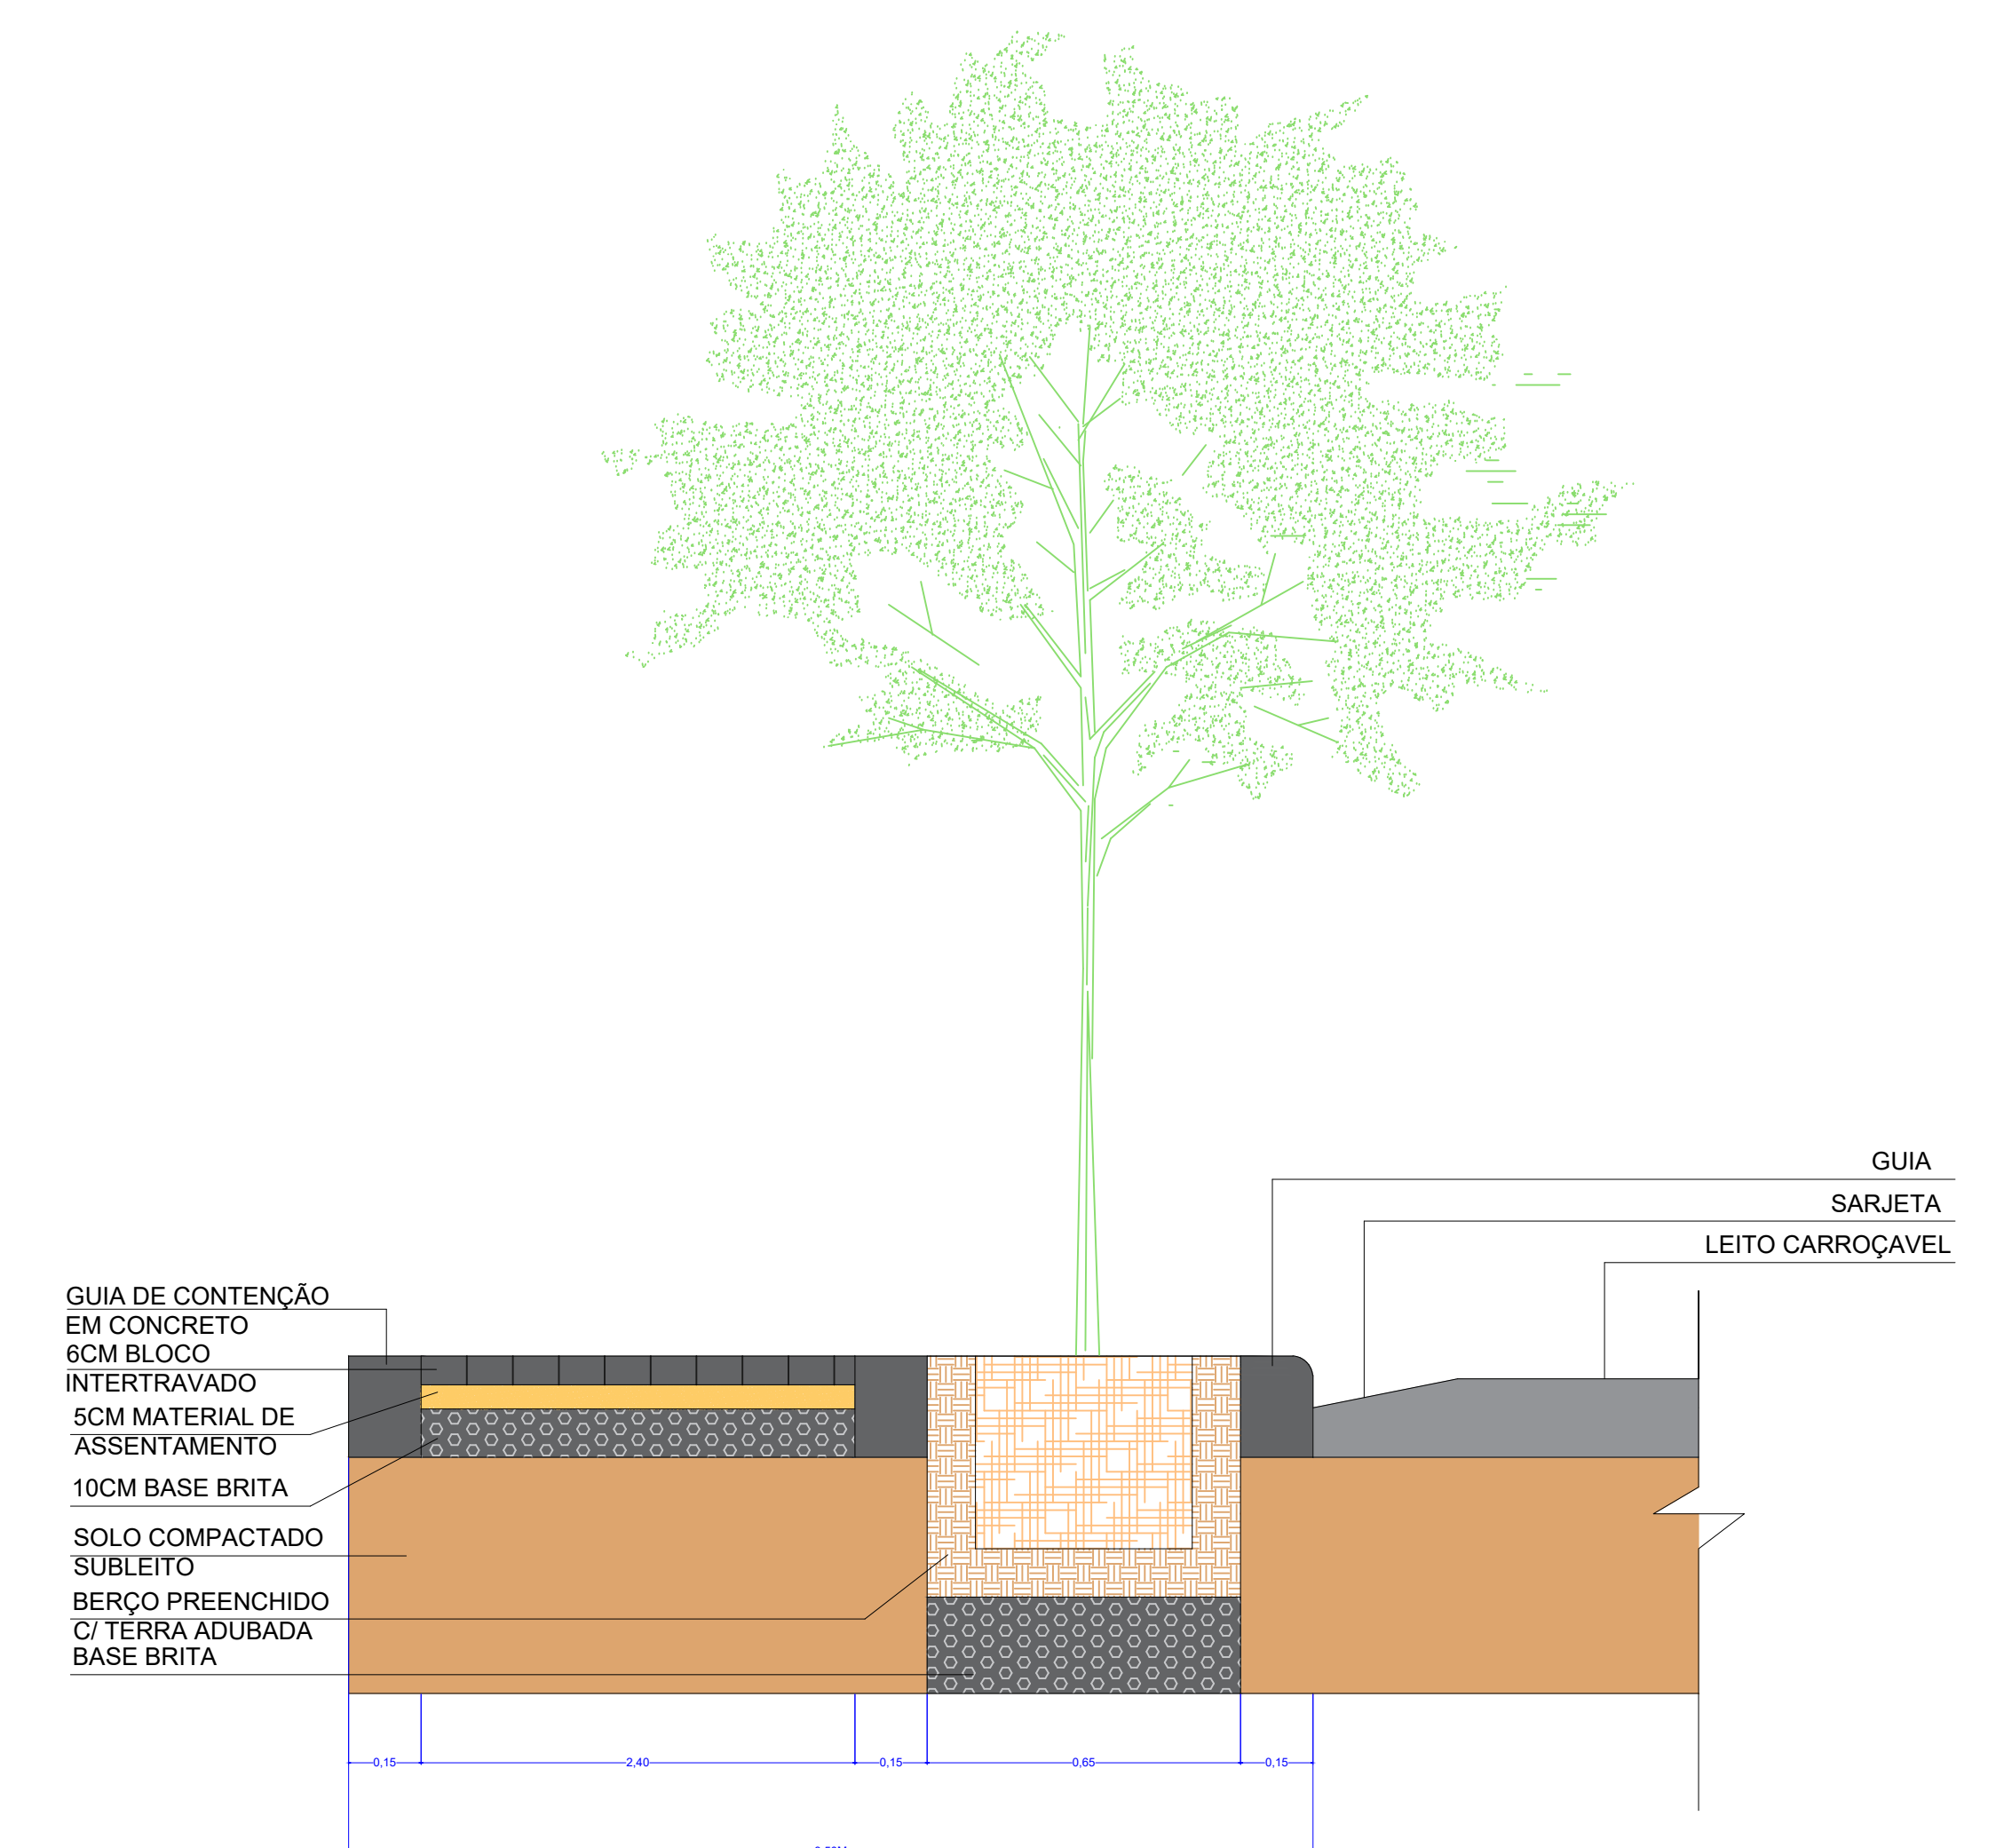

## CALÇADA EM BLOCO INTERTRAVADO E CANTEIRO ARBORIZADO

### CORTE TRANSVERSAL

SEM ESCALA

