
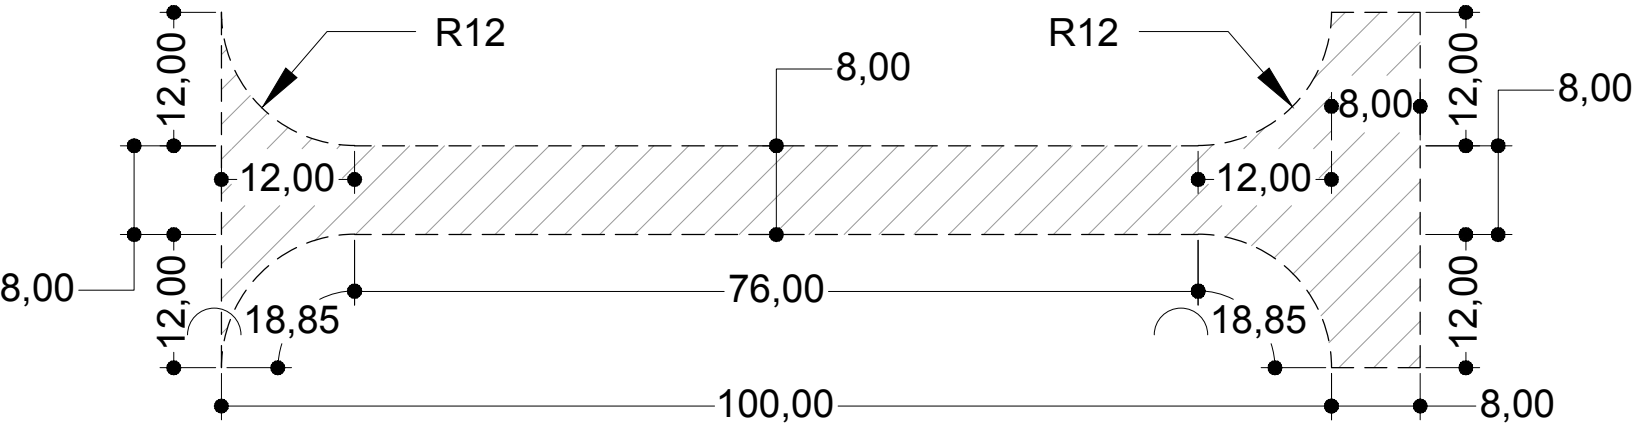


PADRÃO RUA 8,00 M
Padronagem de caixa com largura de 8,00 metros.

S/ ESCALA

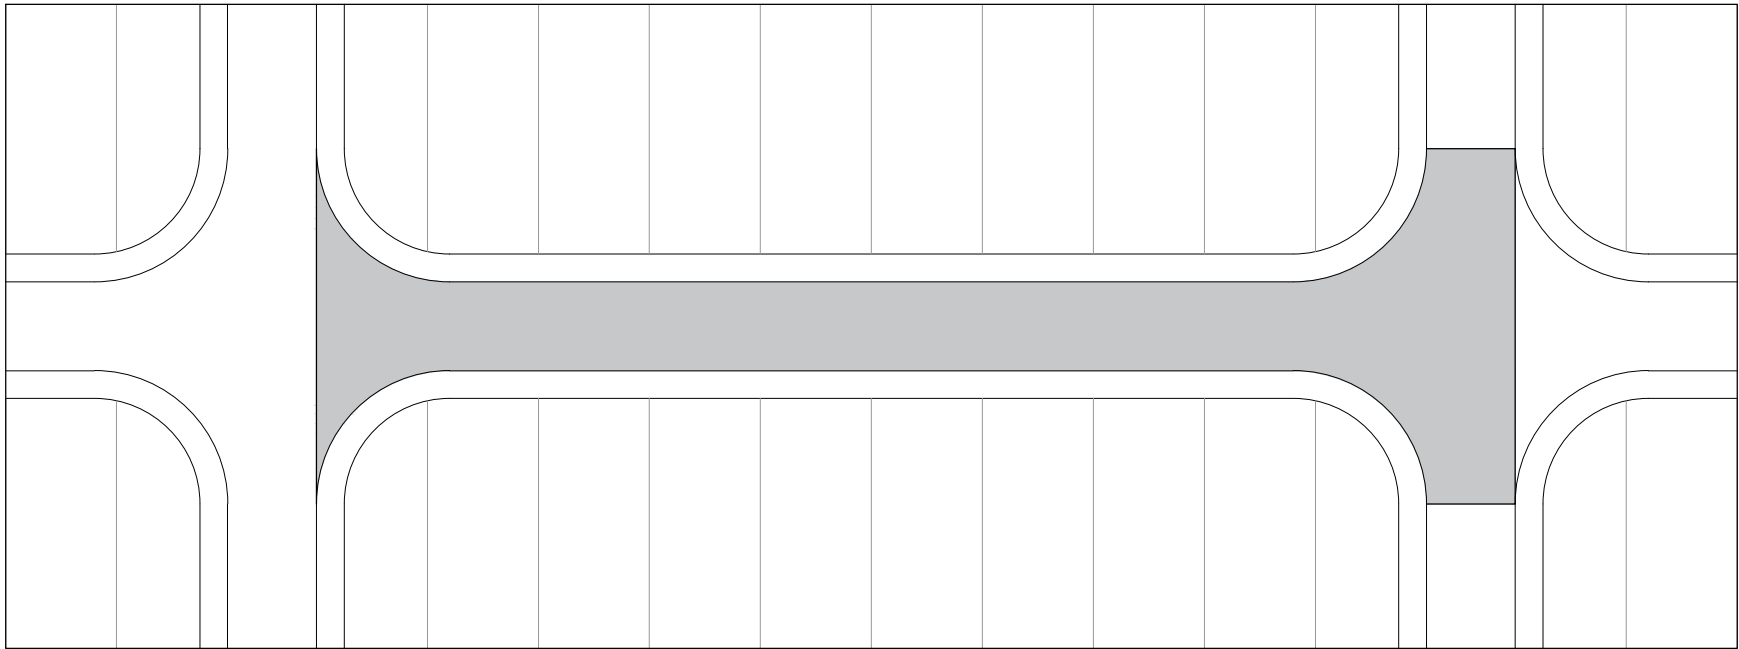

DIMENSIONAMENTO RUA 8,00 m
Detalhes técnicos

S/ ESCALA