
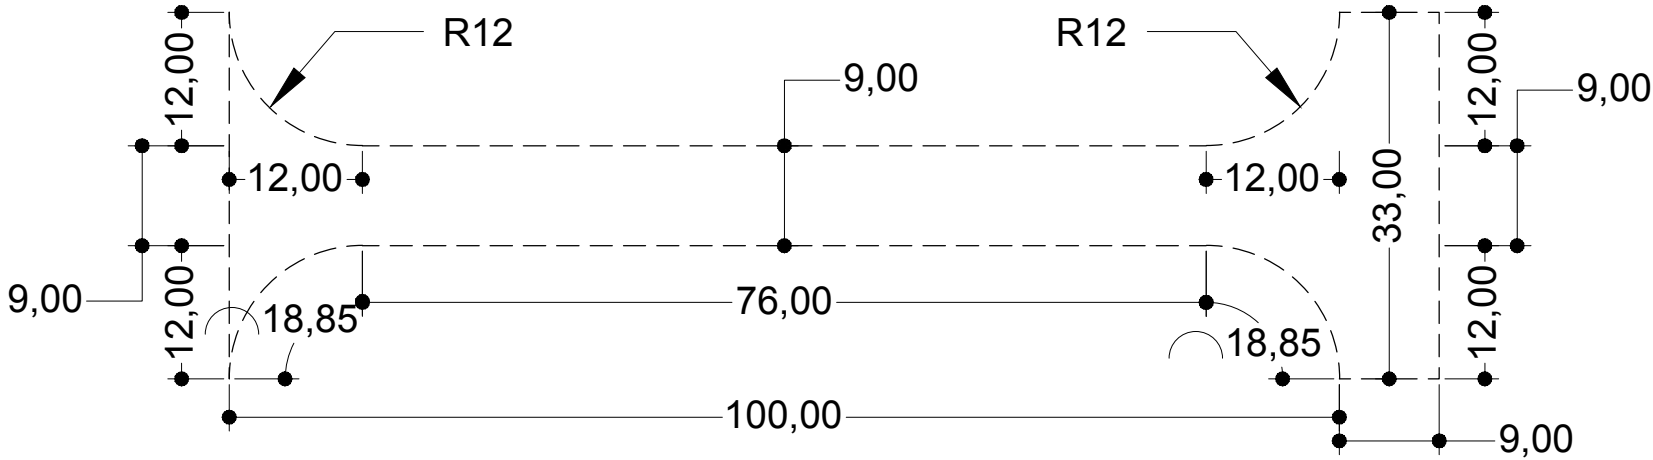


PADRÃO RUA 9,00 M
Padronagem de caixa com largura de 9,00 metros.

S/ ESCALA

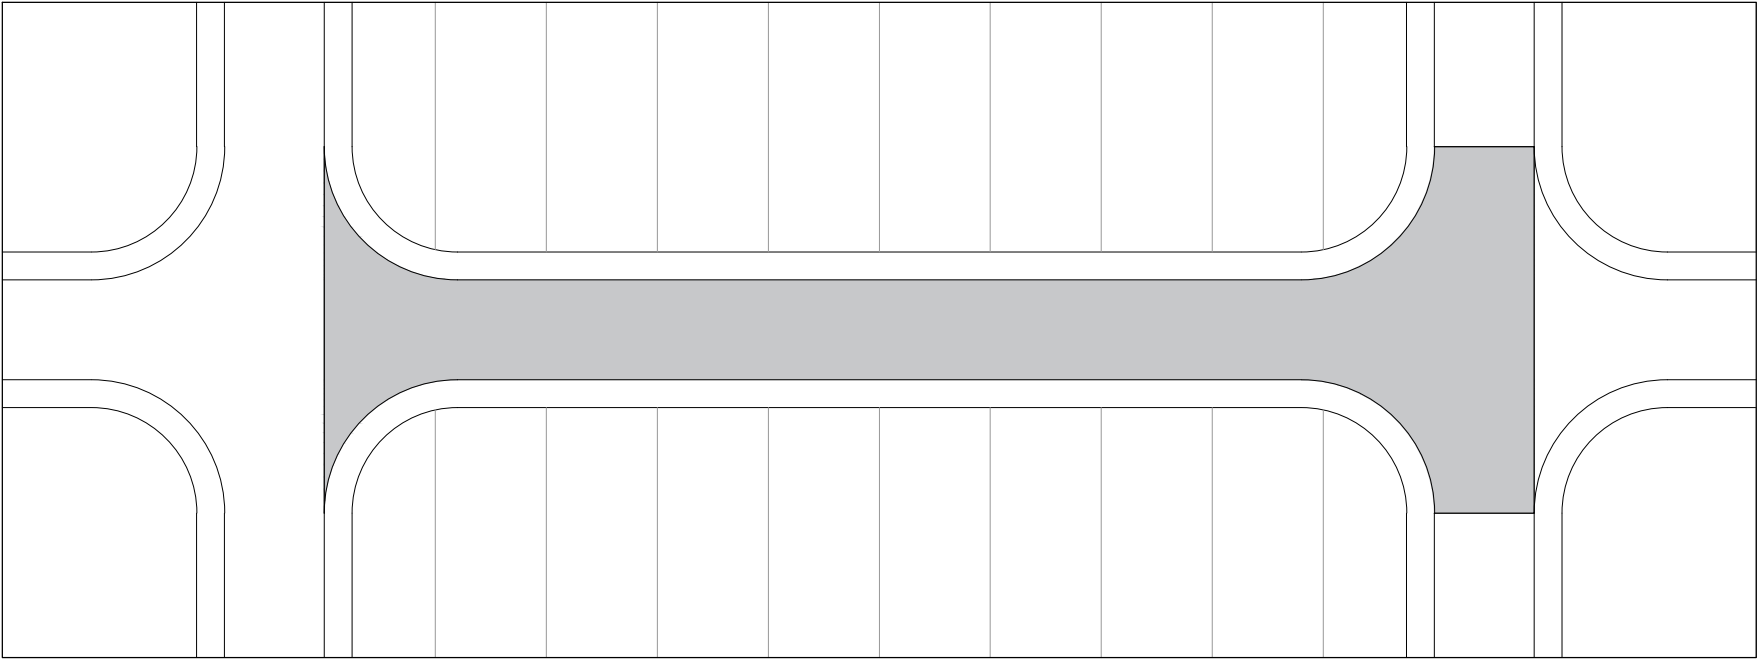

DIMENSIONAMENTO RUA 9,00 m
Detalhes técnicos

S/ ESCALA