

**ANEXO 01**  
**ESCOLA MUNICIPAL "SÃO JOSÉ"**

**LEGENDA:**

- ÁREA DE IMPLANTAÇÃO DO GRADIL / com reaproveitamento da base
- ÁREA DE IMPLANTAÇÃO DO GRADIL / com construção da base


**PREFEITURA MUNICIPAL DE TARUMÃ**

ASSUNTO: IDENTIFICAÇÃO ÁREA DE INTERVENÇÃO DO NOVO SISTEMA DE FECHAMENTO  
LOCAL: ESCOLA MUNICIPAL SÃO JOSÉ | Av. dos Lírios, 480, Centro

FABIO ALEXANDRE CHENOU  
SECRETÁRIO DA AGRICULTURA, MEIO AMBIENTE, OBRAS E SERVIÇOS URBANOS

OSCAR GOZZI  
PREFEITO MUNICIPAL

FOLHA: ÚNICA  
ESCALA: 1:300  
DATA: 12/01/2018  
RESPONSÁVEL TÉCNICO: Argº, ALEX DIAS  
DESENHO: Argº, ALEX DIAS

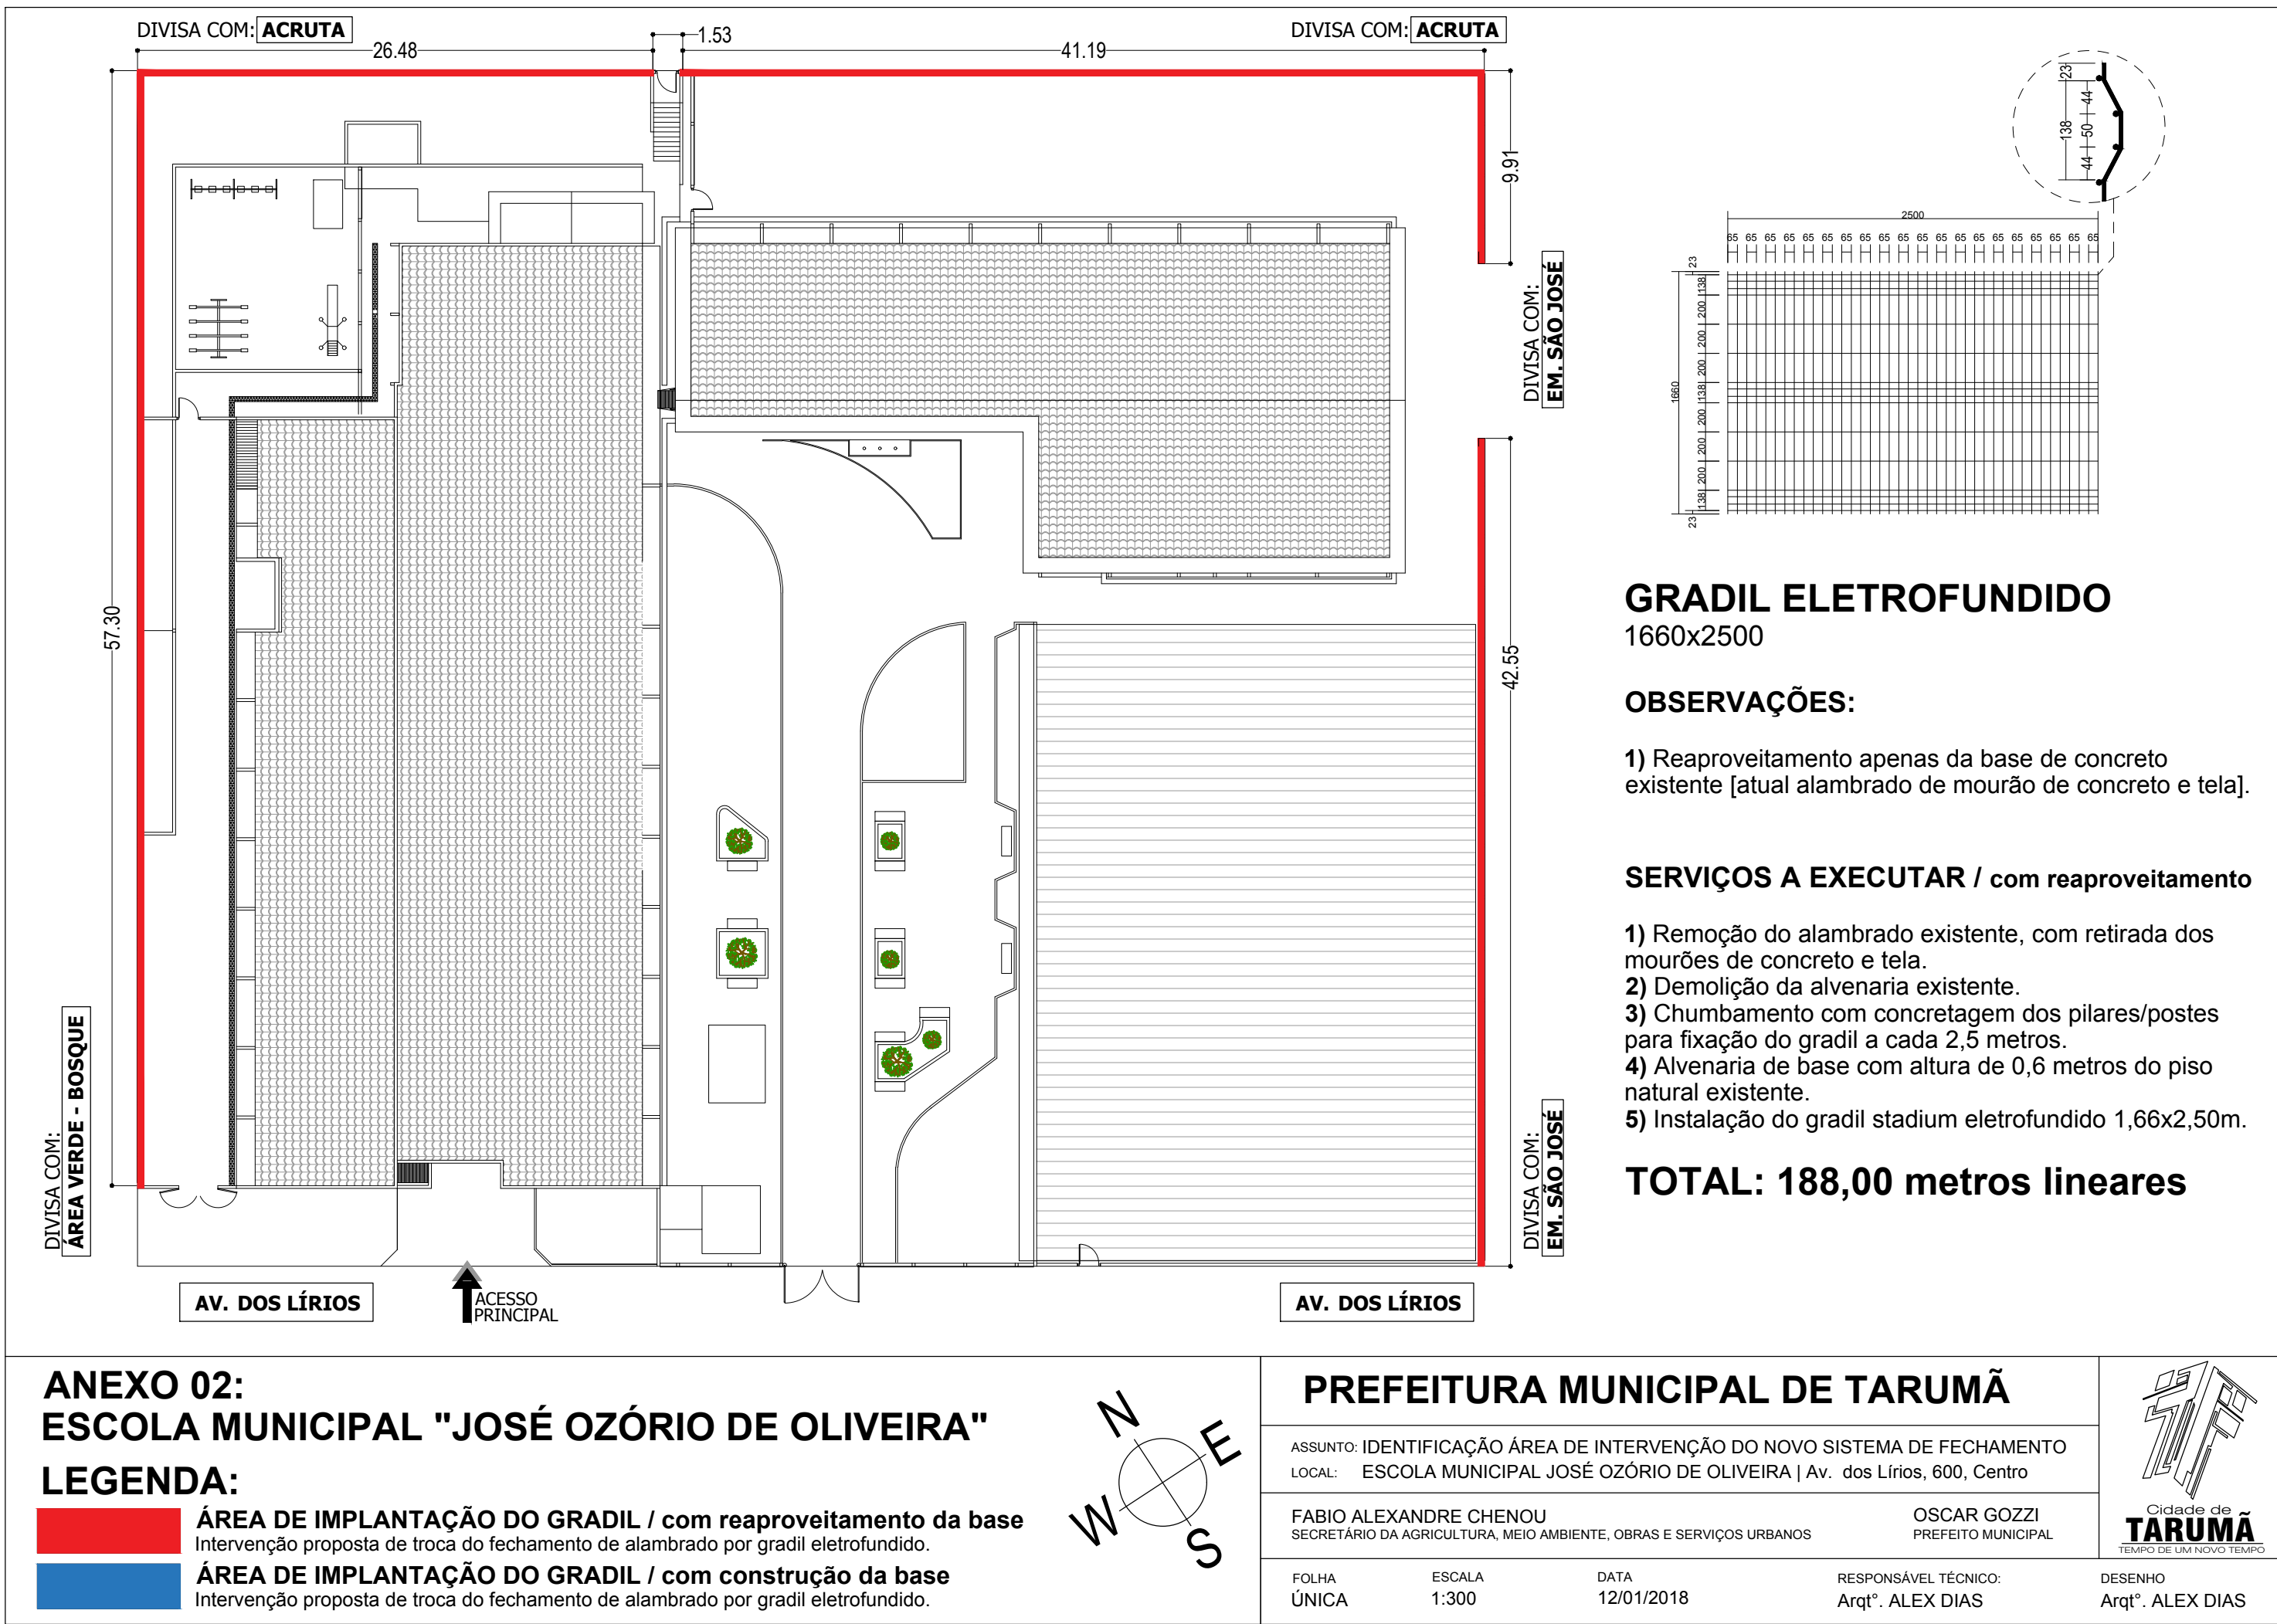

**ANEXO 02:**  
**ESCOLA MUNICIPAL "JOSÉ OZÓRIO DE OLIVEIRA"**

**LEGENDA:**

- ÁREA DE IMPLANTAÇÃO DO GRADIL / com reaproveitamento da base
- ÁREA DE IMPLANTAÇÃO DO GRADIL / com construção da base


**PREFEITURA MUNICIPAL DE TARUMÃ**

ASSUNTO: IDENTIFICAÇÃO ÁREA DE INTERVENÇÃO DO NOVO SISTEMA DE FECHAMENTO  
LOCAL: ESCOLA MUNICIPAL JOSÉ OZÓRIO DE OLIVEIRA | Av. dos Lírios, 600, Centro

FABIO ALEXANDRE CHENOU  
SECRETÁRIO DA AGRICULTURA, MEIO AMBIENTE, OBRAS E SERVIÇOS URBANOS

OSCAR GOZZI  
PREFEITO MUNICIPAL

FOLHA: ÚNICA  
ESCALA: 1:300  
DATA: 12/01/2018  
RESPONSÁVEL TÉCNICO: Argº, ALEX DIAS  
DESENHO: Argº, ALEX DIAS

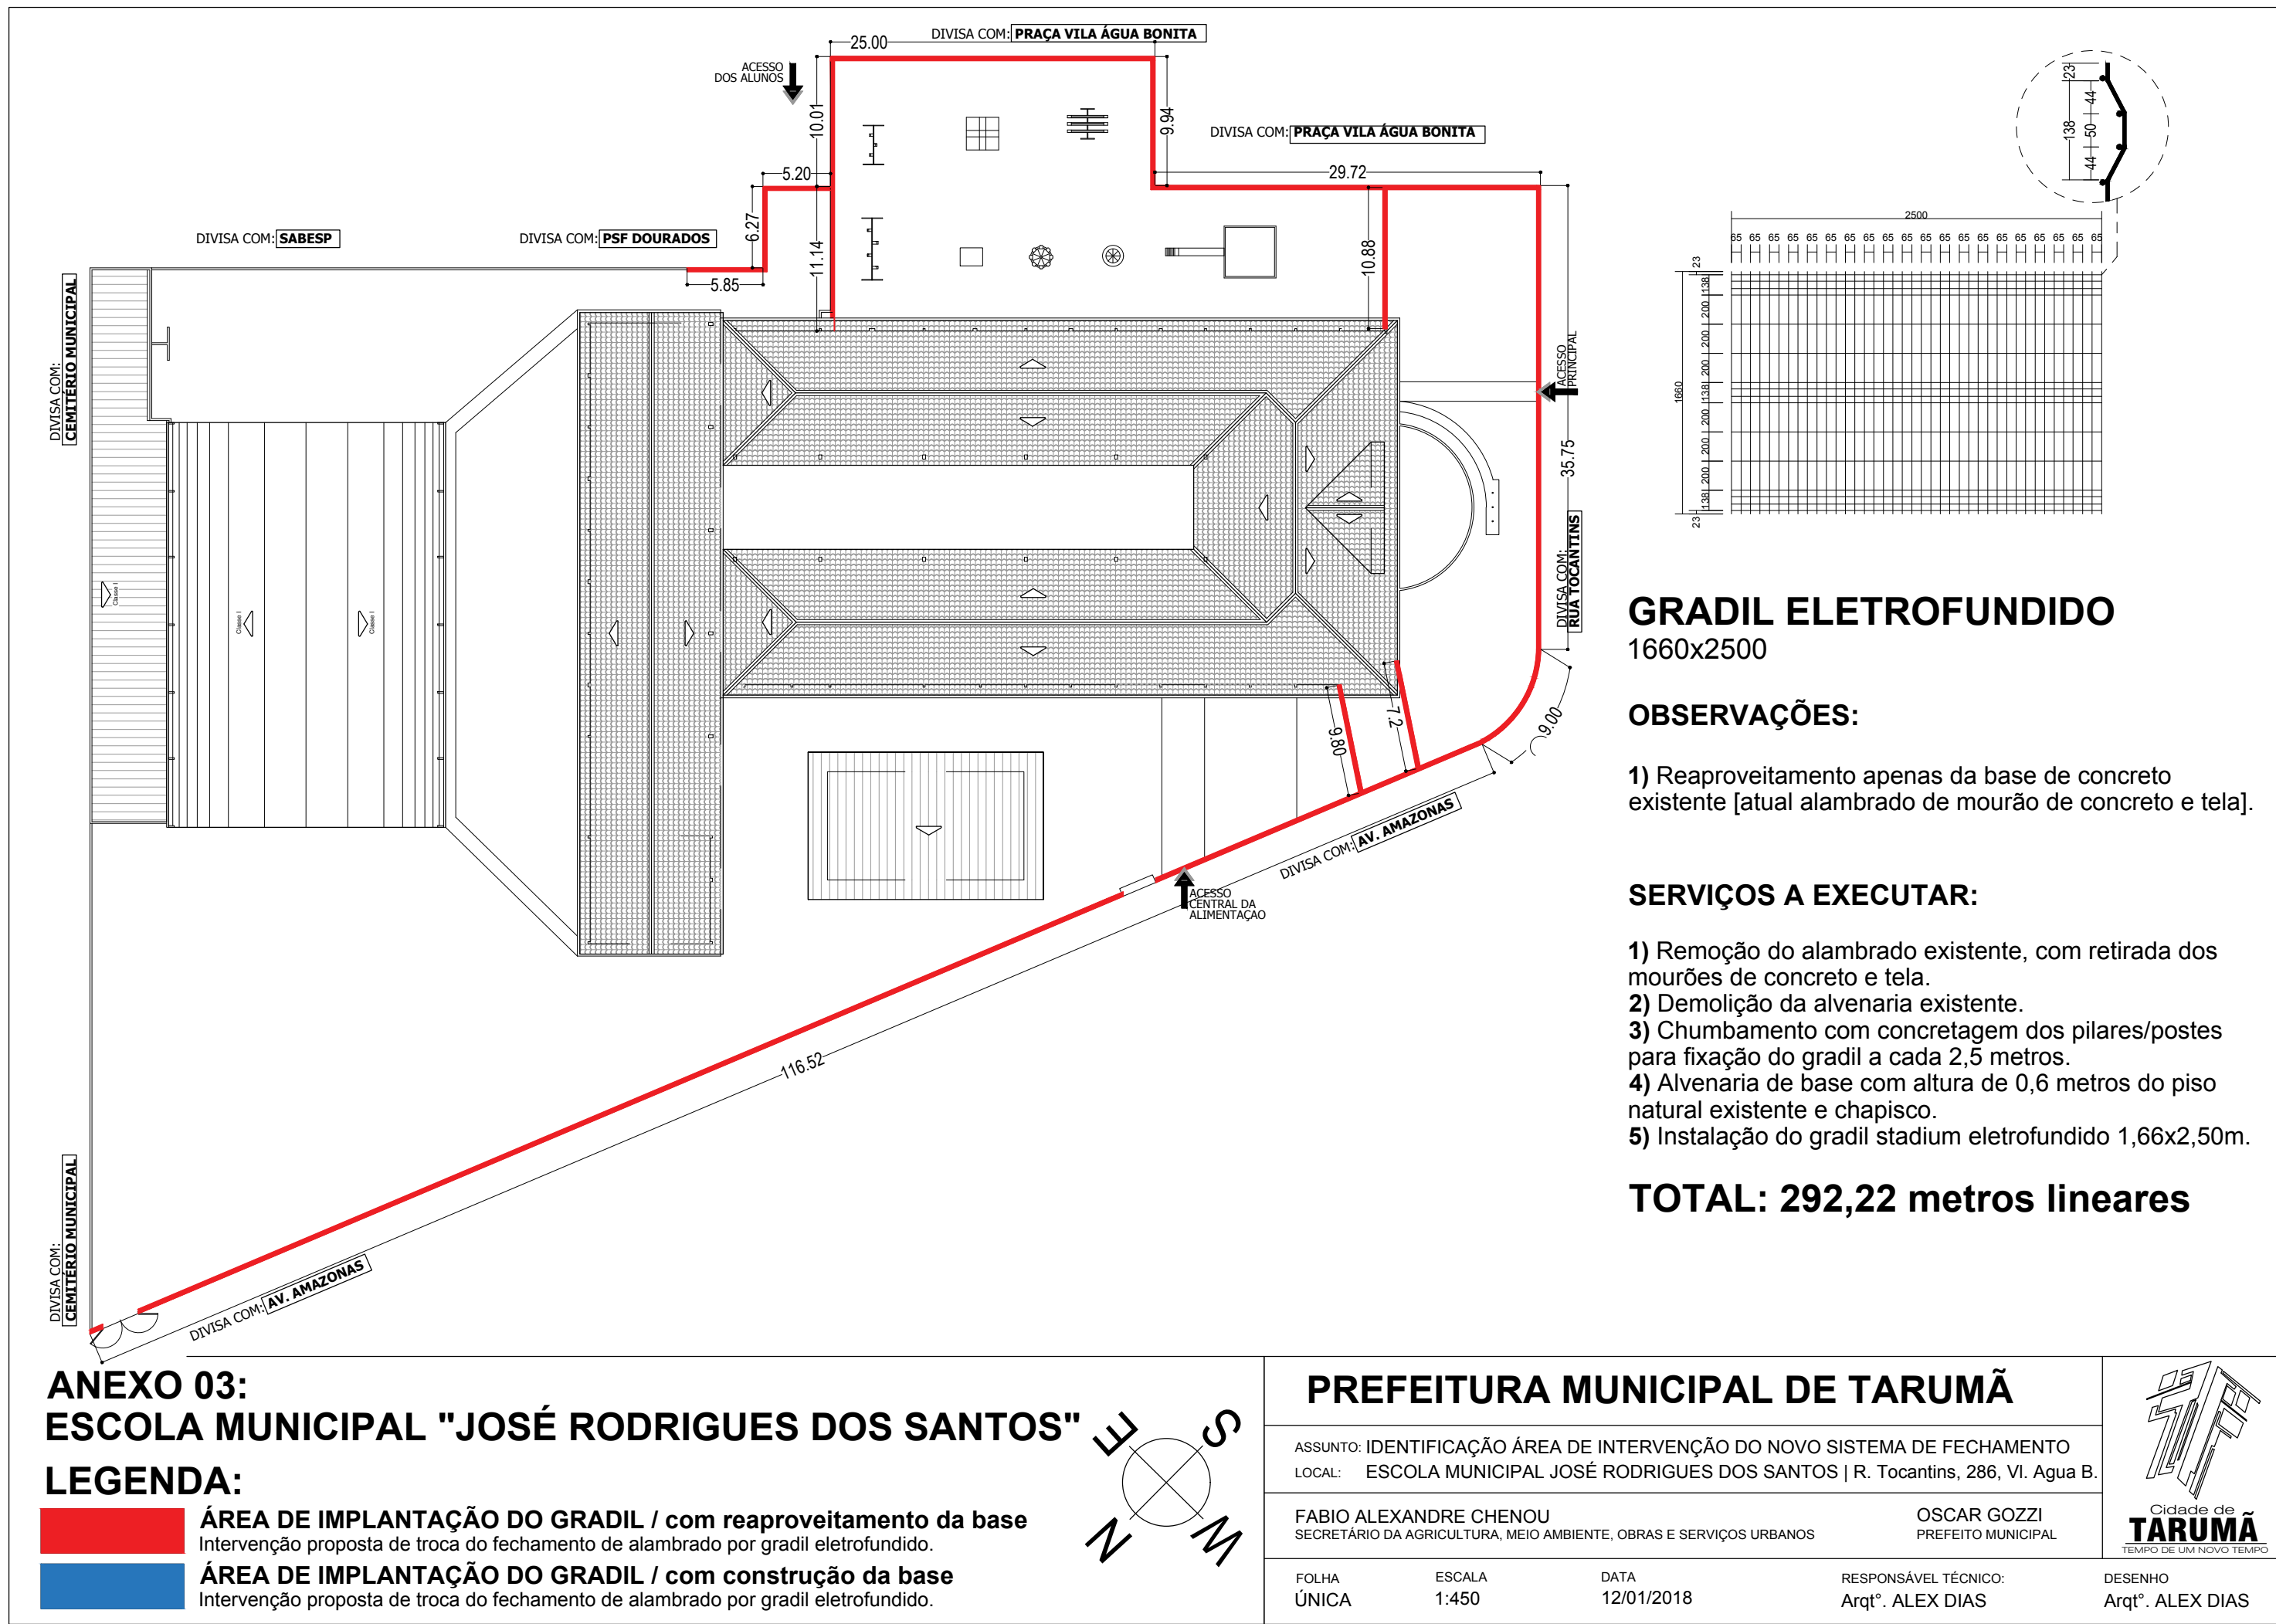

**ANEXO 03:**  
**ESCOLA MUNICIPAL "JOSÉ RODRIGUES DOS SANTOS"**

**LEGENDA:**

- ÁREA DE IMPLANTAÇÃO DO GRADIL / com reaproveitamento da base
- ÁREA DE IMPLANTAÇÃO DO GRADIL / com construção da base


**PREFEITURA MUNICIPAL DE TARUMÃ**

ASSUNTO: IDENTIFICAÇÃO ÁREA DE INTERVENÇÃO DO NOVO SISTEMA DE FECHAMENTO  
LOCAL: ESCOLA MUNICIPAL JOSÉ RODRIGUES DOS SANTOS | R. Teófilo, 286, V. Água Br.

FABIO ALEXANDRE CHENOU  
SECRETÁRIO DA AGRICULTURA, MEIO AMBIENTE, OBRAS E SERVIÇOS URBANOS

OSCAR GOZZI  
PREFEITO MUNICIPAL

FOLHA: ÚNICA  
ESCALA: 1:450  
DATA: 12/01/2018  
RESPONSÁVEL TÉCNICO: Argº, ALEX DIAS  
DESENHO: Argº, ALEX DIAS

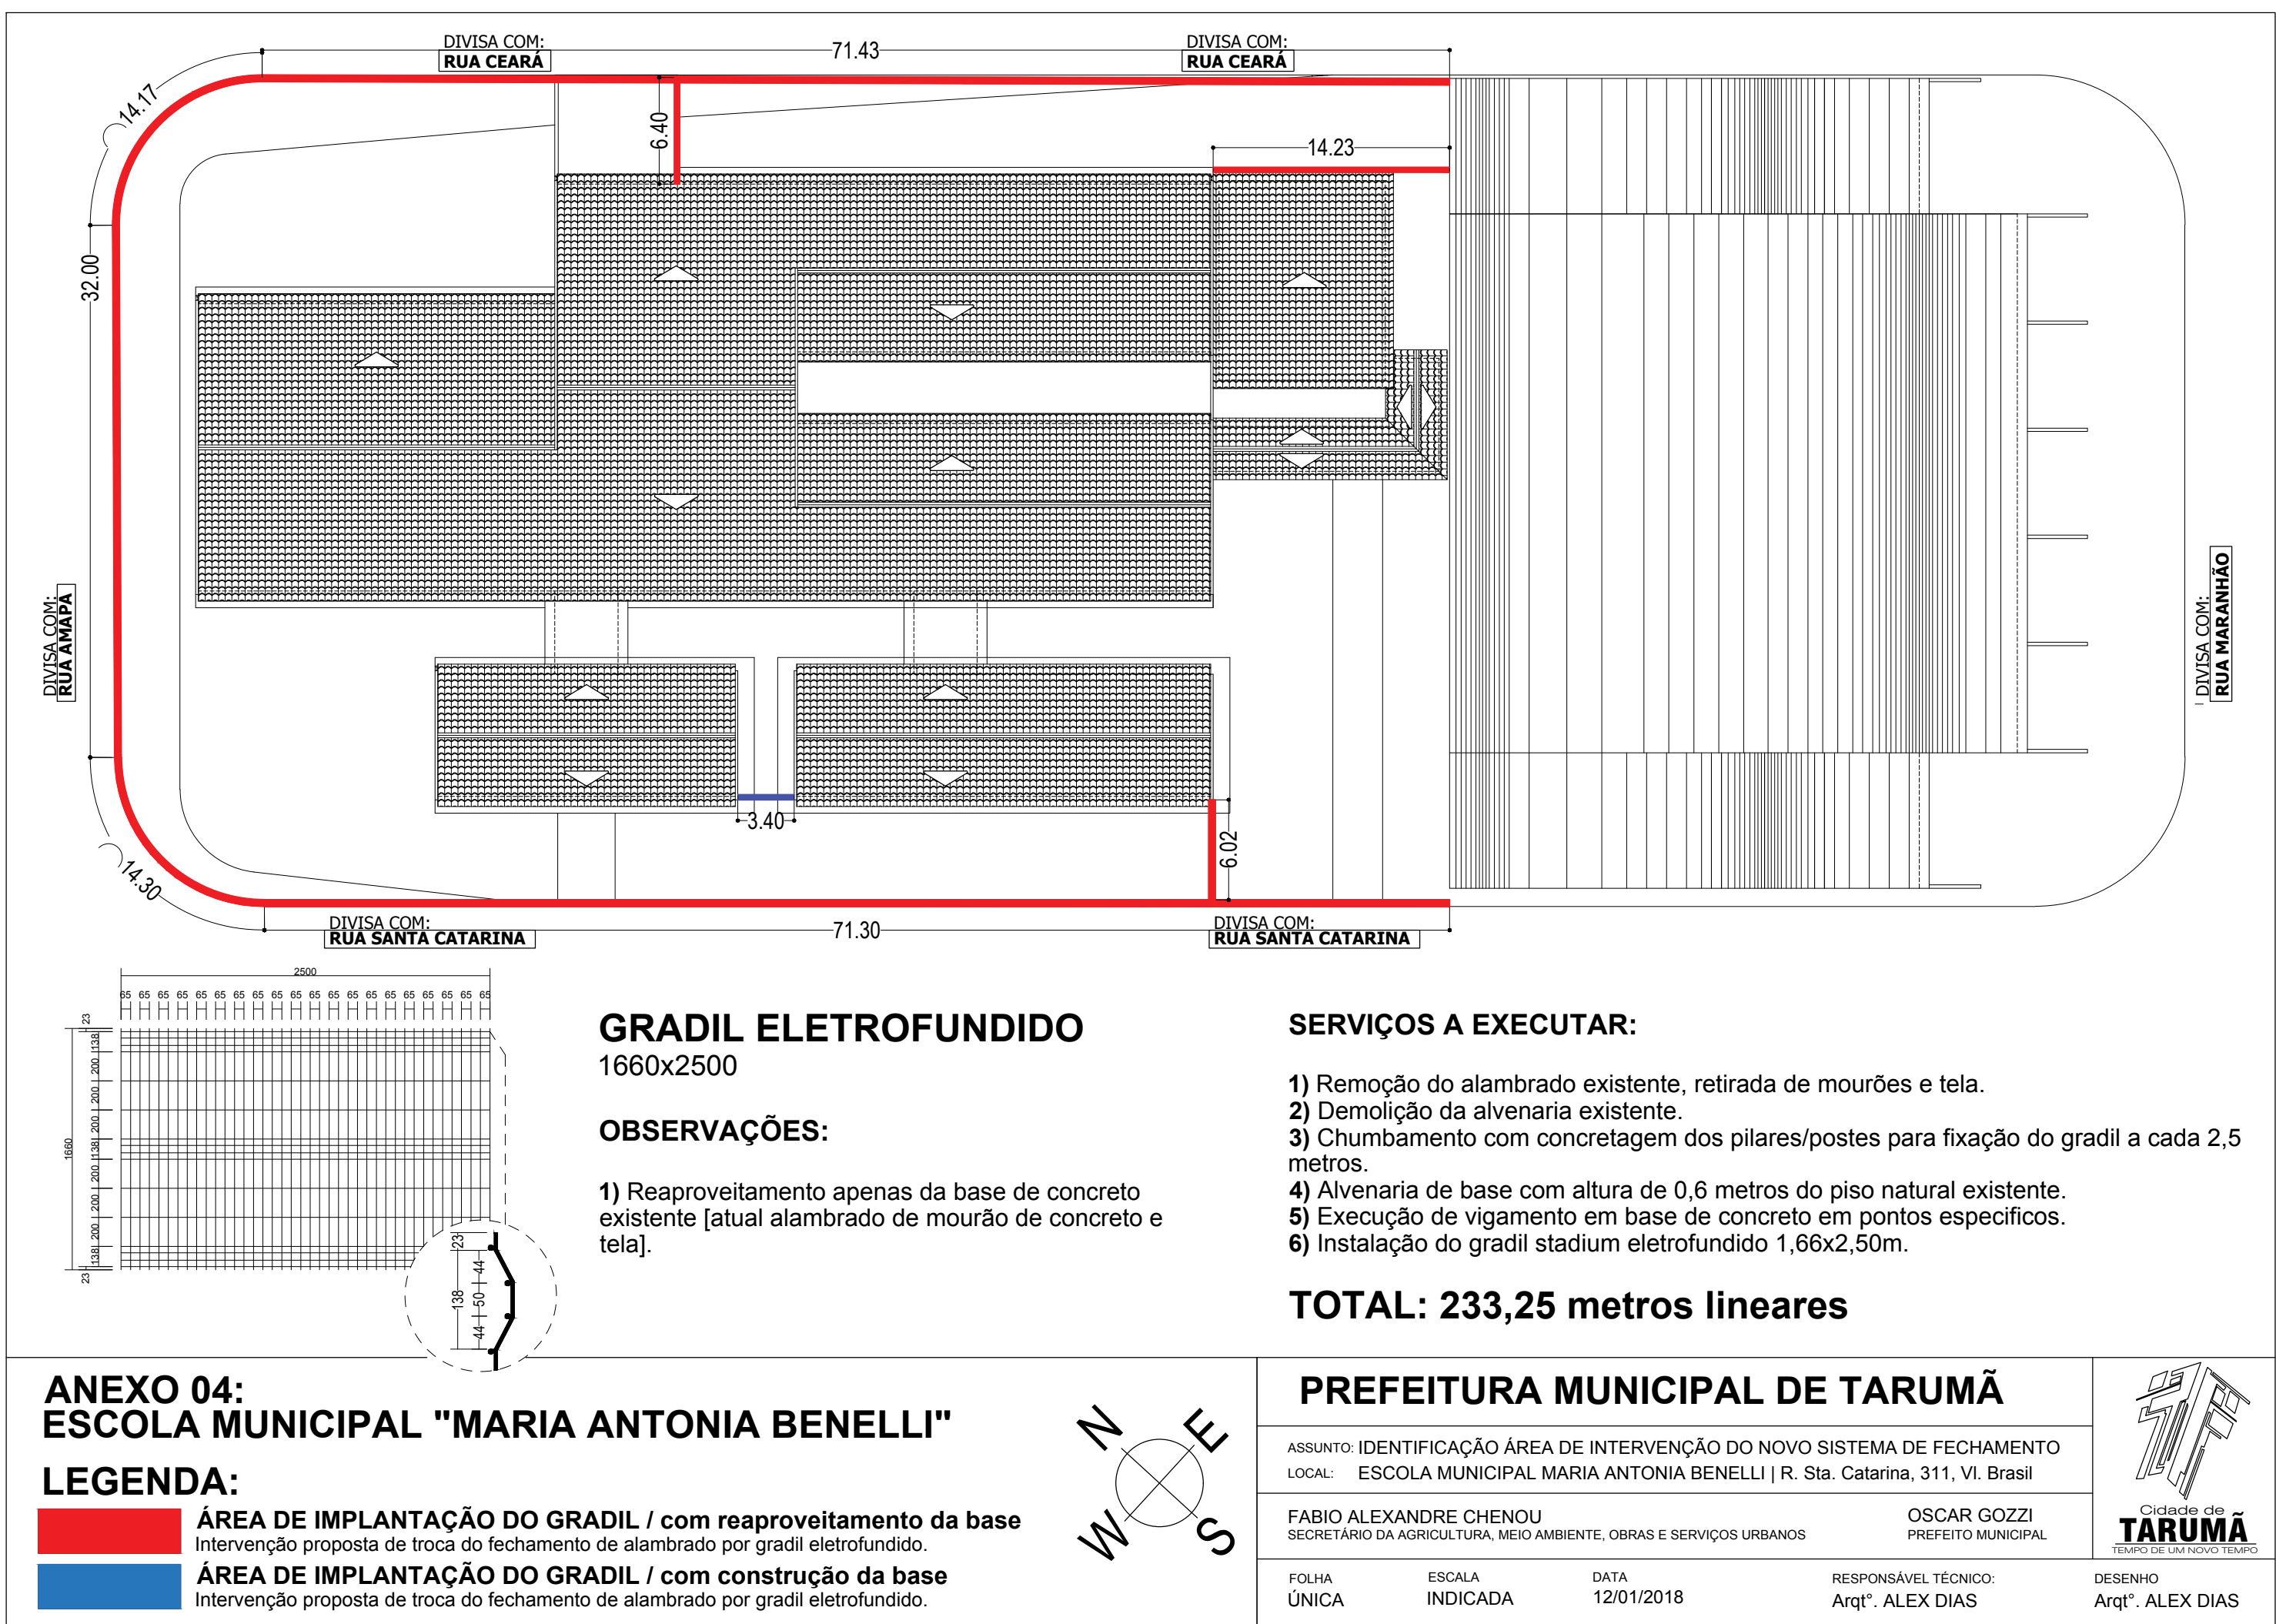

**ANEXO 04:**  
**ESCOLA MUNICIPAL "MARIA ANTONIA BENELLI"**

**LEGENDA:**

- ÁREA DE IMPLANTAÇÃO DO GRADIL / com reaproveitamento da base
- ÁREA DE IMPLANTAÇÃO DO GRADIL / com construção da base


**PREFEITURA MUNICIPAL DE TARUMÃ**

ASSUNTO: IDENTIFICAÇÃO ÁREA DE INTERVENÇÃO DO NOVO SISTEMA DE FECHAMENTO  
LOCAL: ESCOLA MUNICIPAL MARIA ANTONIA BENELLI | R. Sta. Catarina, 311, V. Brasil

FABIO ALEXANDRE CHENOU  
SECRETÁRIO DA AGRICULTURA, MEIO AMBIENTE, OBRAS E SERVIÇOS URBANOS

OSCAR GOZZI  
PREFEITO MUNICIPAL

FOLHA: ÚNICA  
ESCALA: INDICADA  
DATA: 12/01/2018  
RESPONSÁVEL TÉCNICO: Argº, ALEX DIAS  
DESENHO: Argº, ALEX DIAS

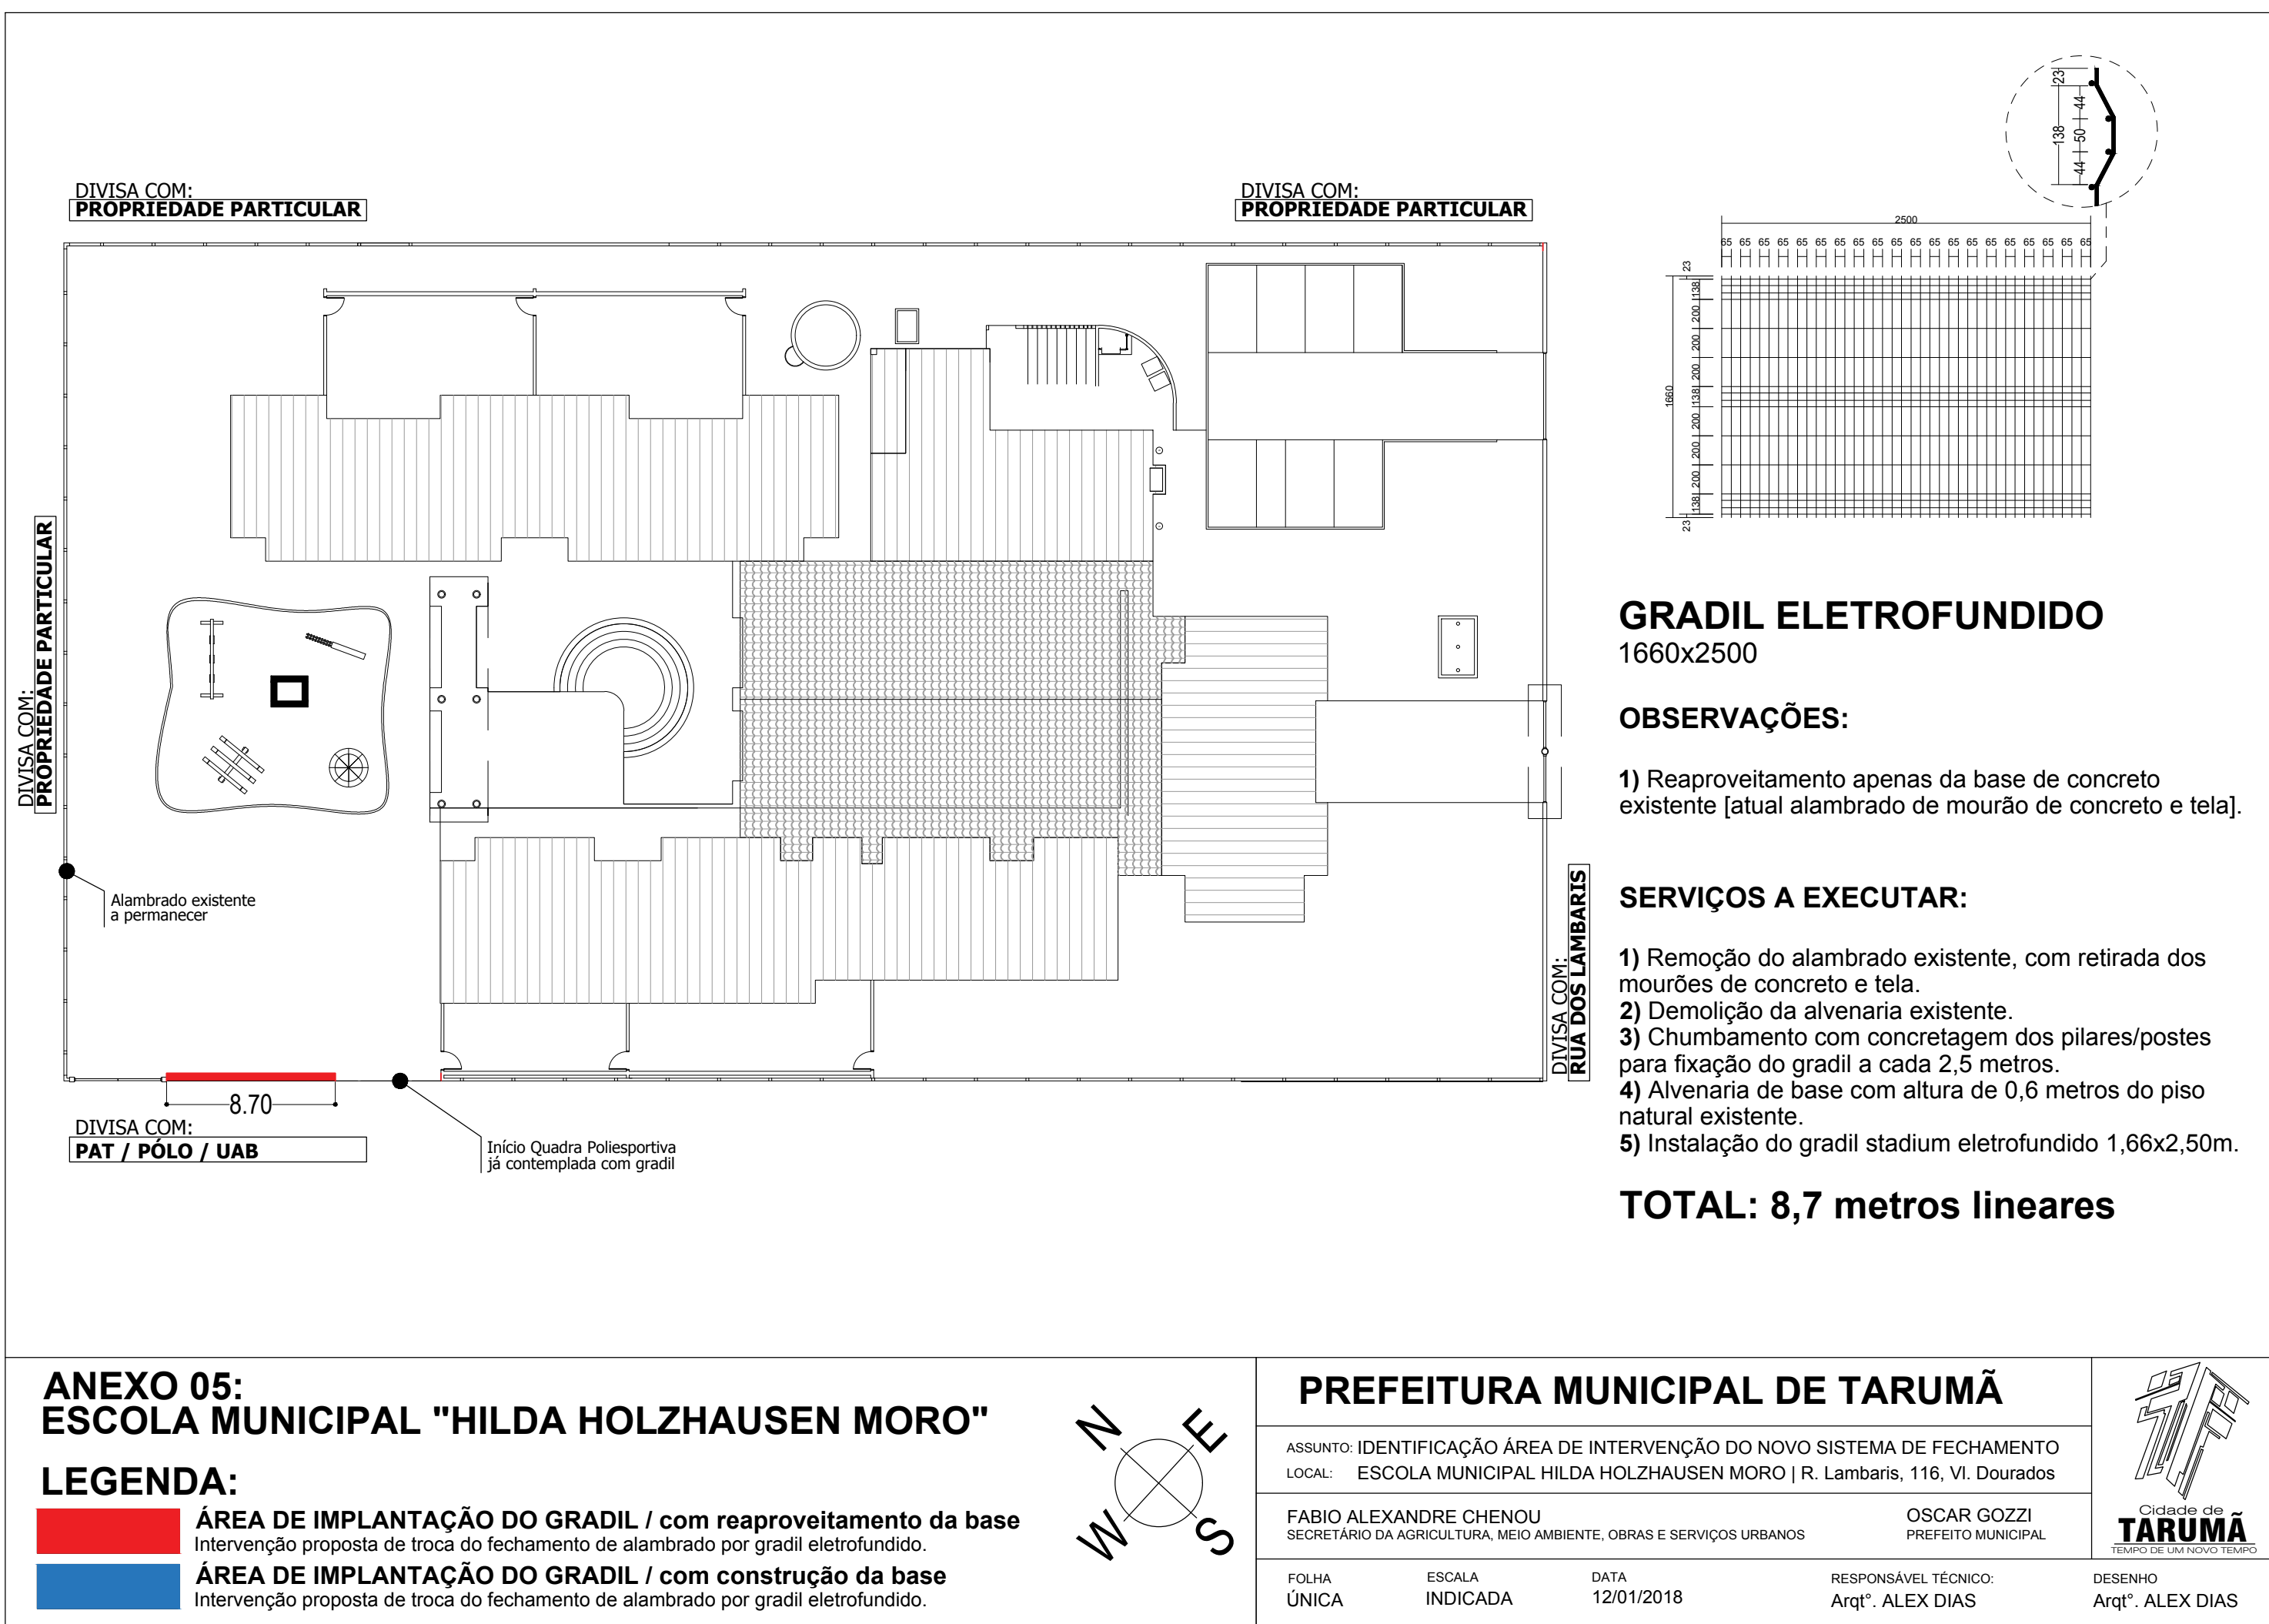

**ANEXO 05:**  
**ESCOLA MUNICIPAL "HILDA HOLZHAUSEN MORO"**

**LEGENDA:**

- ÁREA DE IMPLANTAÇÃO DO GRADIL / com reaproveitamento da base
- ÁREA DE IMPLANTAÇÃO DO GRADIL / com construção da base


**PREFEITURA MUNICIPAL DE TARUMÃ**

ASSUNTO: IDENTIFICAÇÃO ÁREA DE INTERVENÇÃO DO NOVO SISTEMA DE FECHAMENTO  
LOCAL: ESCOLA MUNICIPAL HILDA HOLZHAUSEN MORO | R. Lamberis, 116, V. Dourados

FABIO ALEXANDRE CHENOU  
SECRETÁRIO DA AGRICULTURA, MEIO AMBIENTE, OBRAS E SERVIÇOS URBANOS

OSCAR GOZZI  
PREFEITO MUNICIPAL

FOLHA: ÚNICA  
ESCALA: INDICADA  
DATA: 12/01/2018  
RESPONSÁVEL TÉCNICO: Argº, ALEX DIAS  
DESENHO: Argº, ALEX DIAS

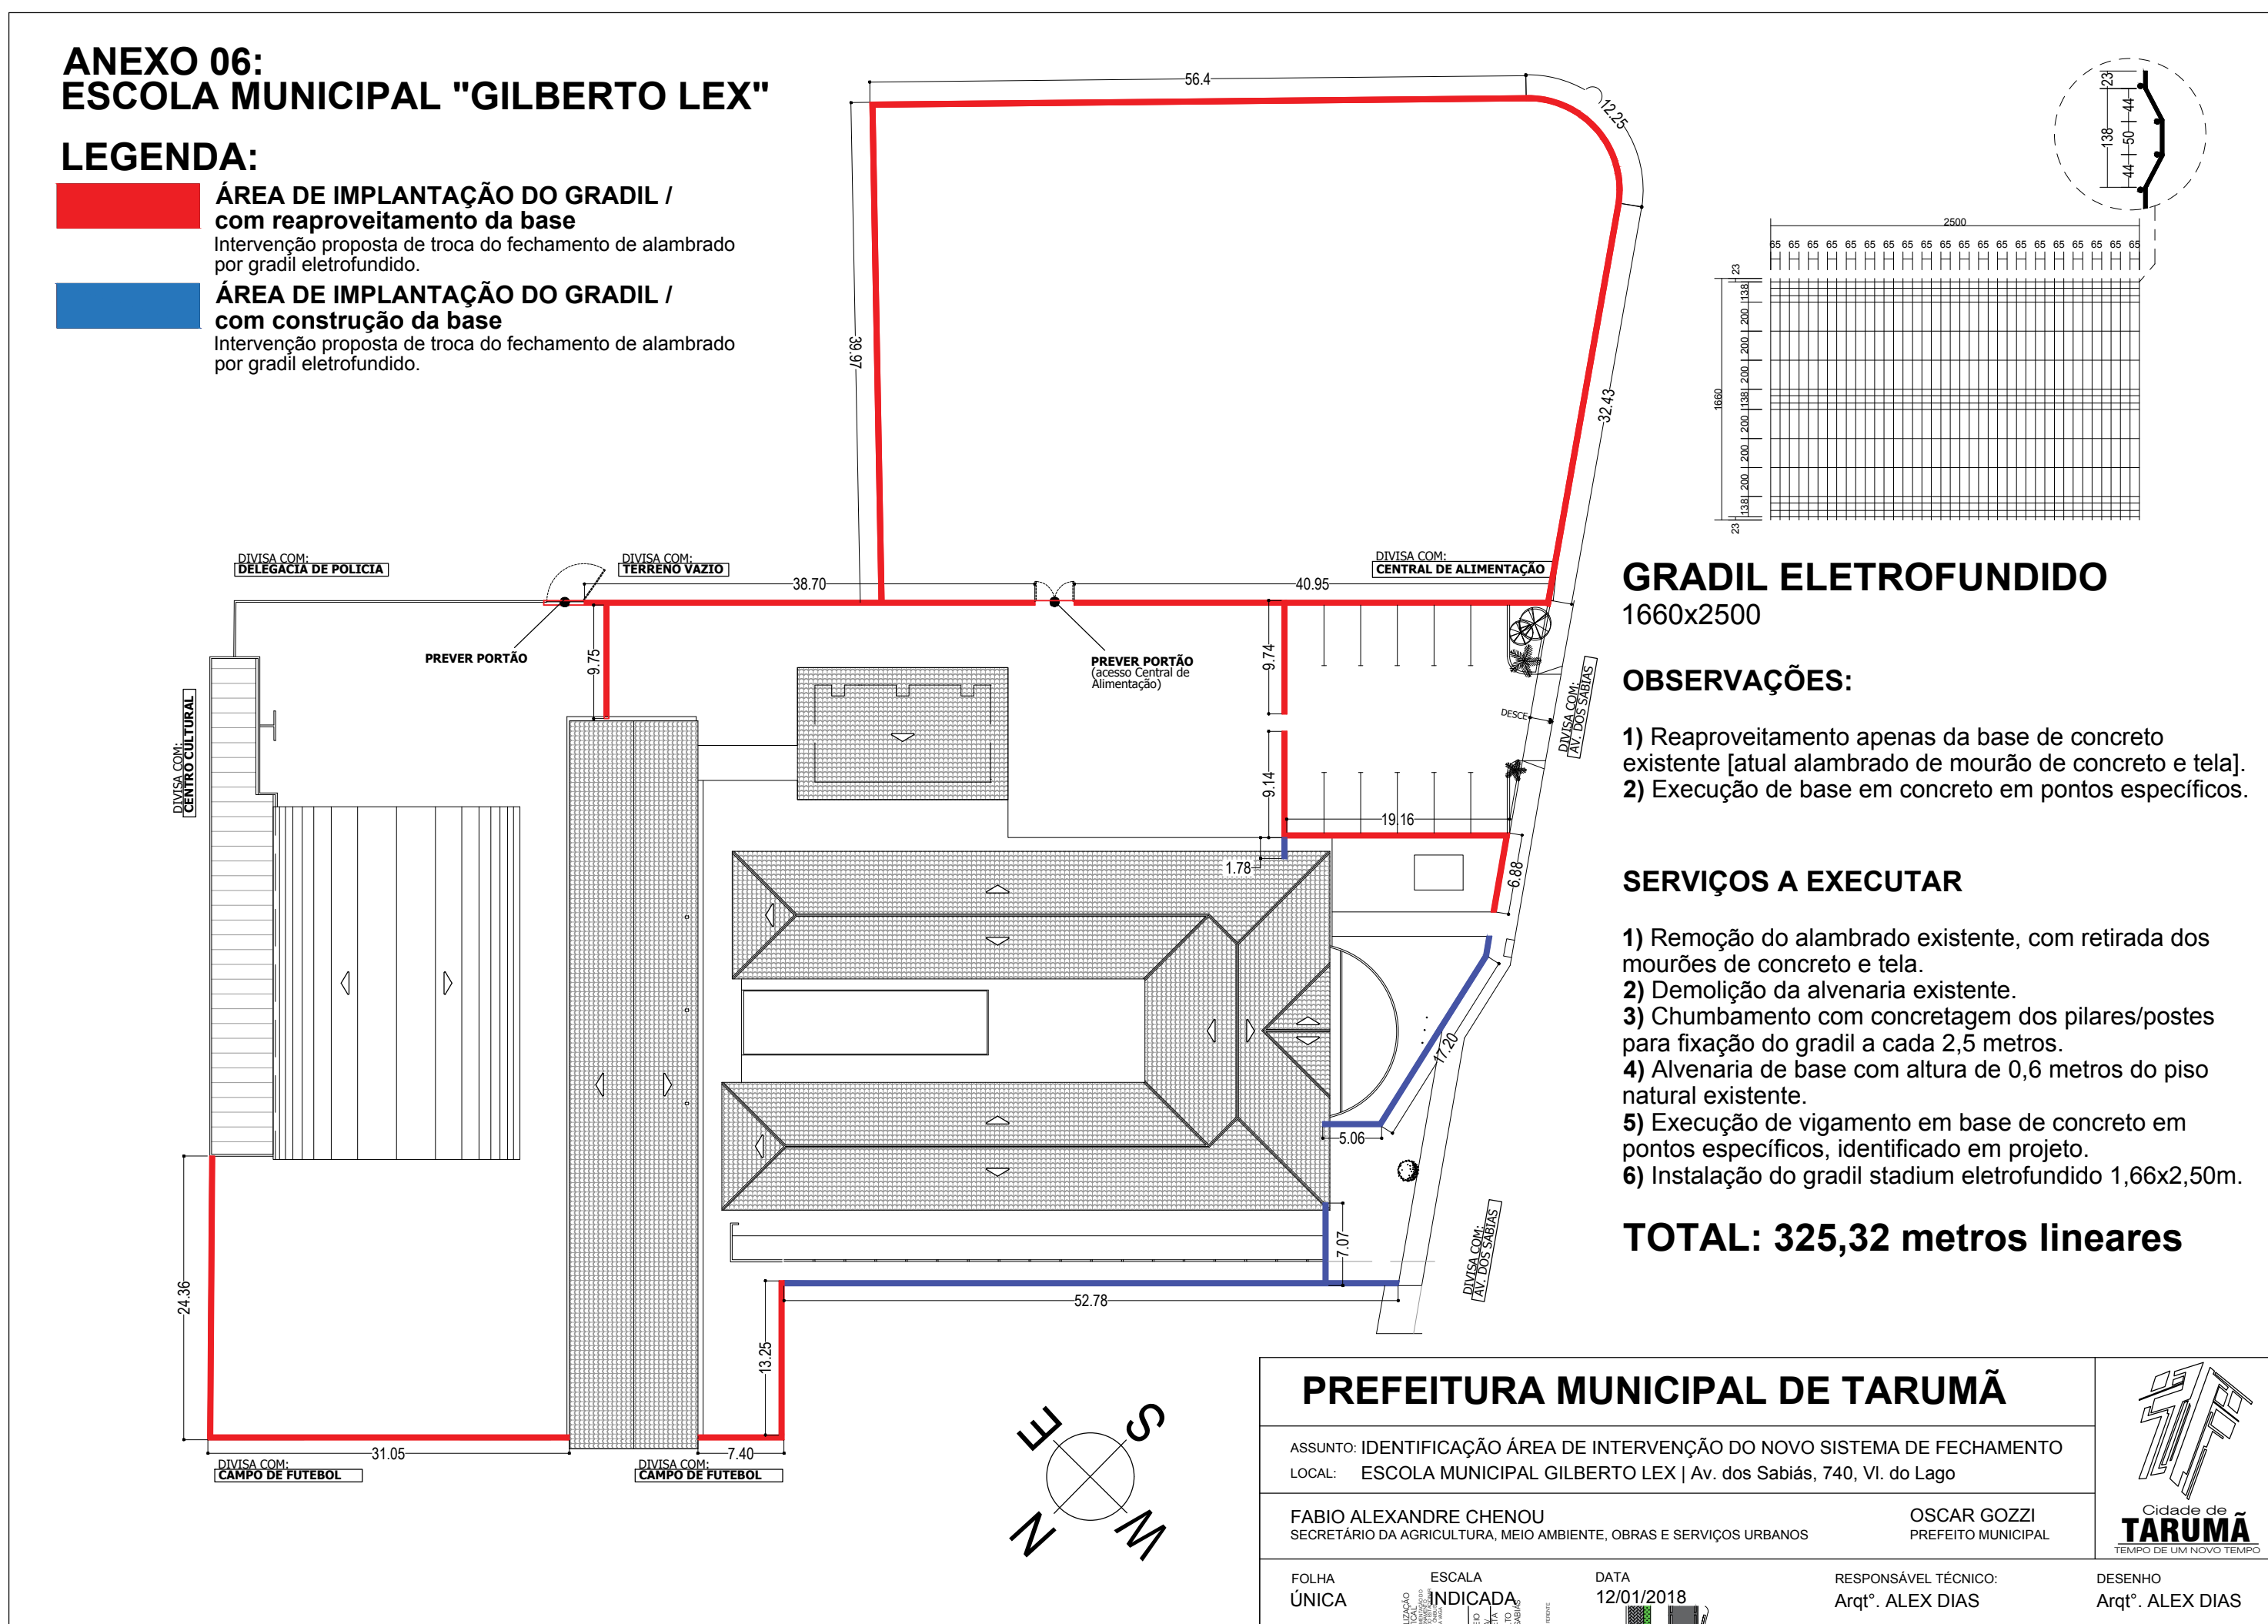

**ANEXO 06:**  
**ESCOLA MUNICIPAL "GILBERTO LEX"**

**LEGENDA:**

- ÁREA DE IMPLANTAÇÃO DO GRADIL / com reaproveitamento da base
- ÁREA DE IMPLANTAÇÃO DO GRADIL / com construção da base

**GRADIL ELETROFUNDIDO**  
1660x2500

**OBSERVAÇÕES:**

- 1) Reaproveitamento apenas da base de concreto existente [atual alambrado de mourão de concreto e tela].
- 2) Execução de base em concreto em pontos específicos.

**SERVIÇOS A EXECUTAR**

- 1) Remoção do alambrado existente, com retirada dos mourões de concreto e tela.
- 2) Demolição da alvenaria existente.
- 3) Chumbamento com concretagem dos pilares/postes para fixação do gradil a cada 2,5 metros.
- 4) Alvenaria de base com altura de 0,6 metros do piso natural existente.
- 5) Execução de vigamento em base de concreto em pontos específicos, identificado em projeto.
- 6) Instalação do gradil stadium eletrofundido 1,66x2,50m.

**TOTAL: 325,32 metros lineares**


**PREFEITURA MUNICIPAL DE TARUMÃ**

ASSUNTO: IDENTIFICAÇÃO ÁREA DE INTERVENÇÃO DO NOVO SISTEMA DE FECHAMENTO  
LOCAL: ESCOLA MUNICIPAL GILBERTO LEX | Av. dos Sabás, 740, V. do Lago

FABIO ALEXANDRE CHENOU  
SECRETÁRIO DA AGRICULTURA, MEIO AMBIENTE, OBRAS E SERVIÇOS URBANOS

OSCAR GOZZI  
PREFEITO MUNICIPAL

FOLHA: ÚNICA  
ESCALA: INDICADA  
DATA: 12/01/2018  
RESPONSÁVEL TÉCNICO: Argº, ALEX DIAS  
DESENHO: Argº, ALEX DIAS

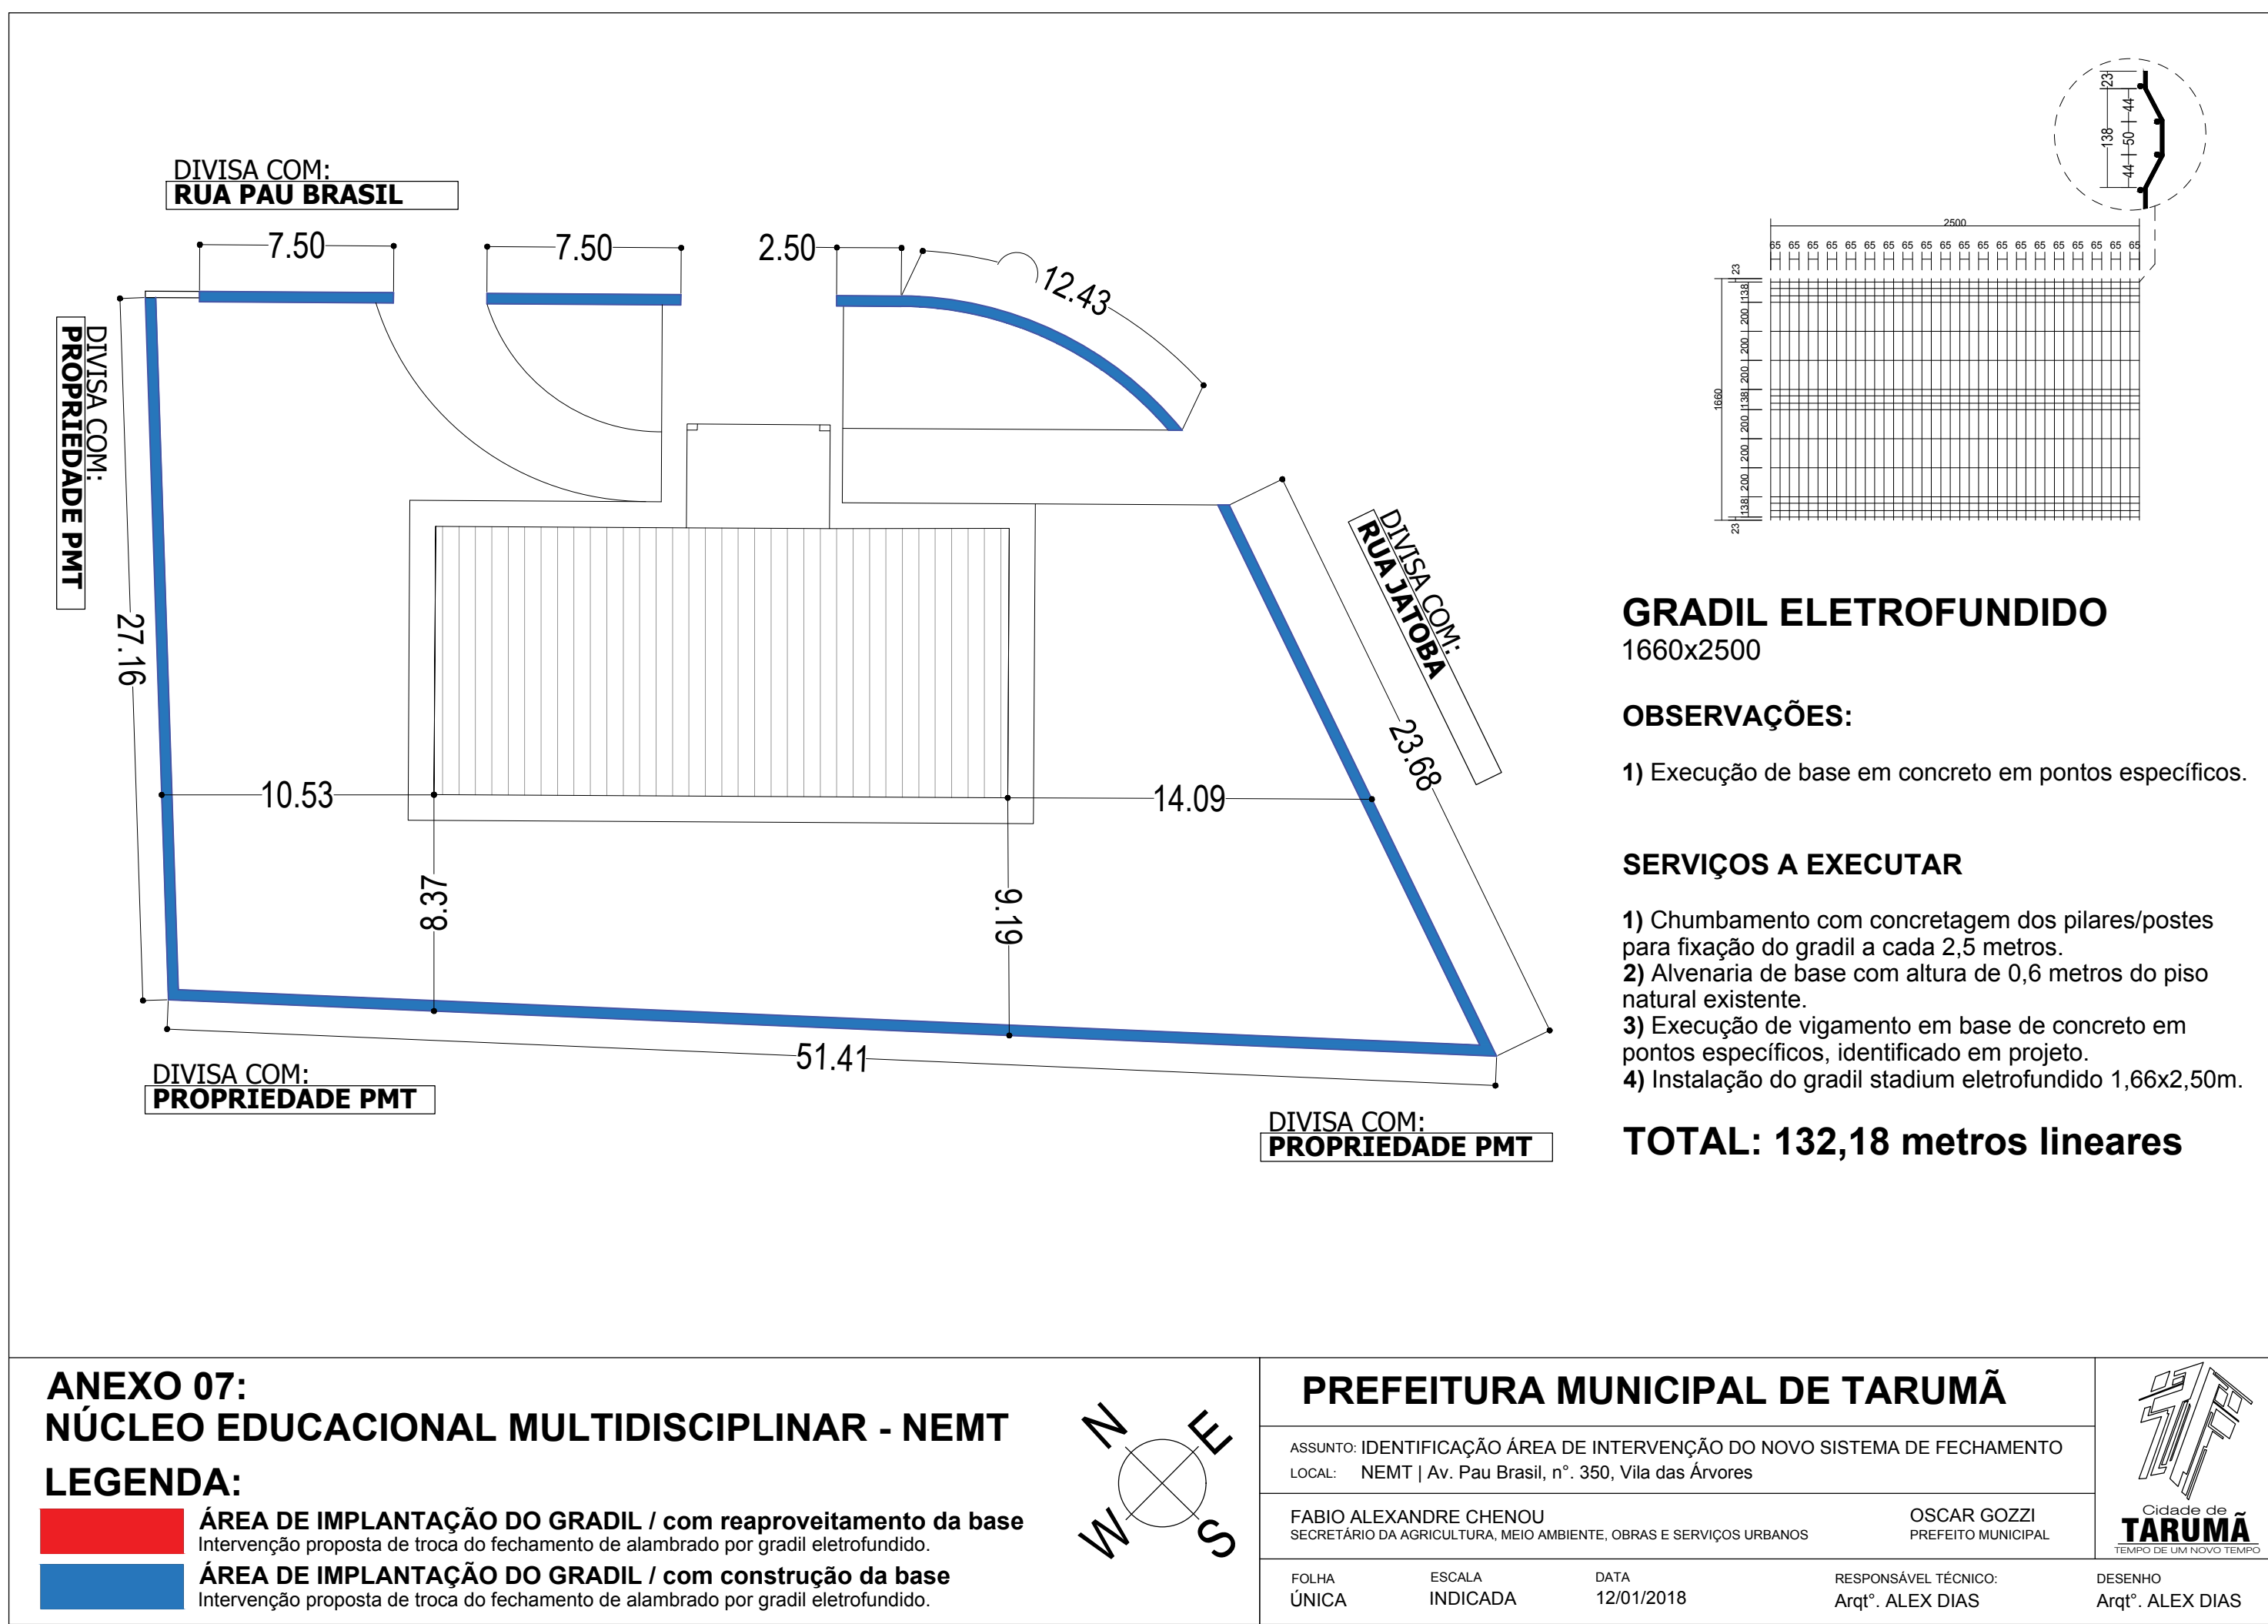

**ANEXO 07:**  
**NÚCLEO EDUCACIONAL MULTIDISCIPLINAR - NEMT**

**LEGENDA:**

- ÁREA DE IMPLANTAÇÃO DO GRADIL / com reaproveitamento da base
- ÁREA DE IMPLANTAÇÃO DO GRADIL / com construção da base

**PREFEITURA MUNICIPAL DE TARUMÃ**

ASSUNTO: IDENTIFICAÇÃO ÁREA DE INTERVENÇÃO DO NOVO SISTEMA DE FECHAMENTO  
LOCAL: NEMT | Av. Pau Brasil, nº. 350, Vila das Árvoreas

FABIO ALEXANDRE CHENOU  
SECRETÁRIO DA AGRICULTURA, MEIO AMBIENTE, OBRAS E SERVIÇOS URBANOS

OSCAR GOZZI  
PREFEITO MUNICIPAL

FOLHA: ÚNICA  
ESCALA: INDICADA  
DATA: 12/01/2018  
RESPONSÁVEL TÉCNICO: Argº, ALEX DIAS  
DESENHO: Argº, ALEX DIAS